


FACHADA C/ ITALICA

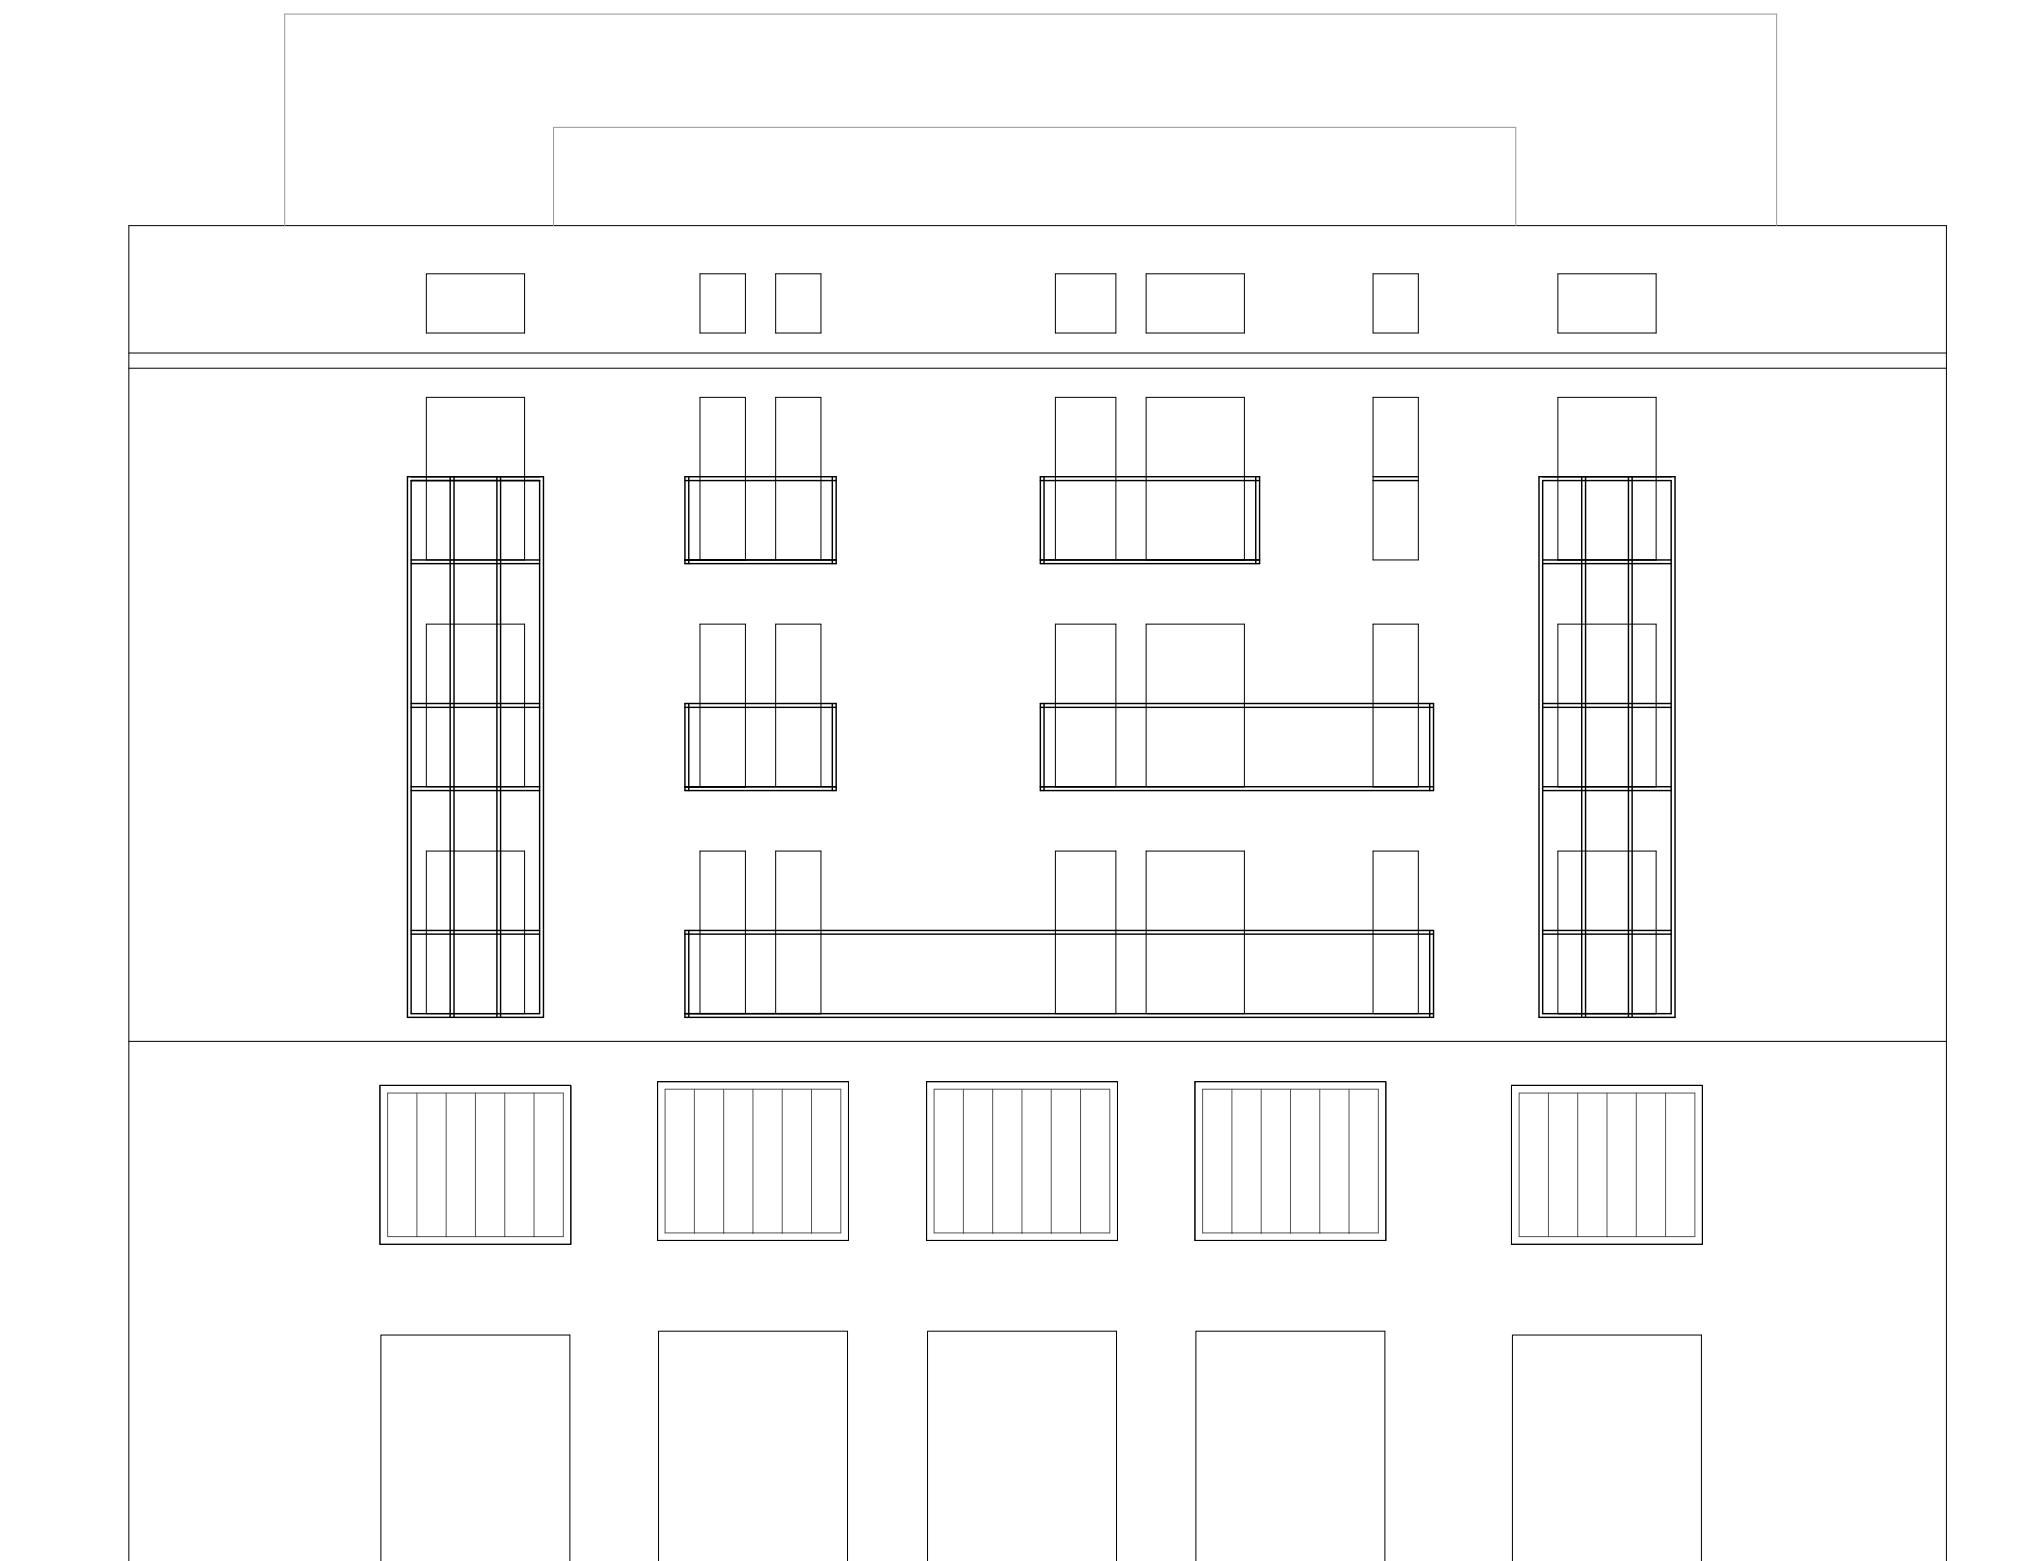

FACHADA C/ POPUL

PROYECTO	ORDENANZA GRAFICA PORMENDORIZADA DE LA UNIDAD DE EJECUCION 15 DEL BARRI DEL MERCAT		
SITUACION	UE15 - BARRI DEL MERCAT	PROMOTOR	GENERAL CONSTRUCTOR S.A.
PLANO	ALZADOS POSIBLES	ESCALA	1:100
FECHA	JUNIO 2011		
ARQUITECTO	PABLO LUENGO HEIM Nº COLEGIADO : 12.099 C/ CALATRAVA Nº 3 PTA 1 - 46001 VALENCIA		

2.2



luengo
arquitectos