


DILIGENCIA.- Para hacer constar que el presente documento se somete a Información Pública por acuerdo del Ayuntamiento Pleno de fecha 25 de abril de 2019.
 EL SECRETARIO,

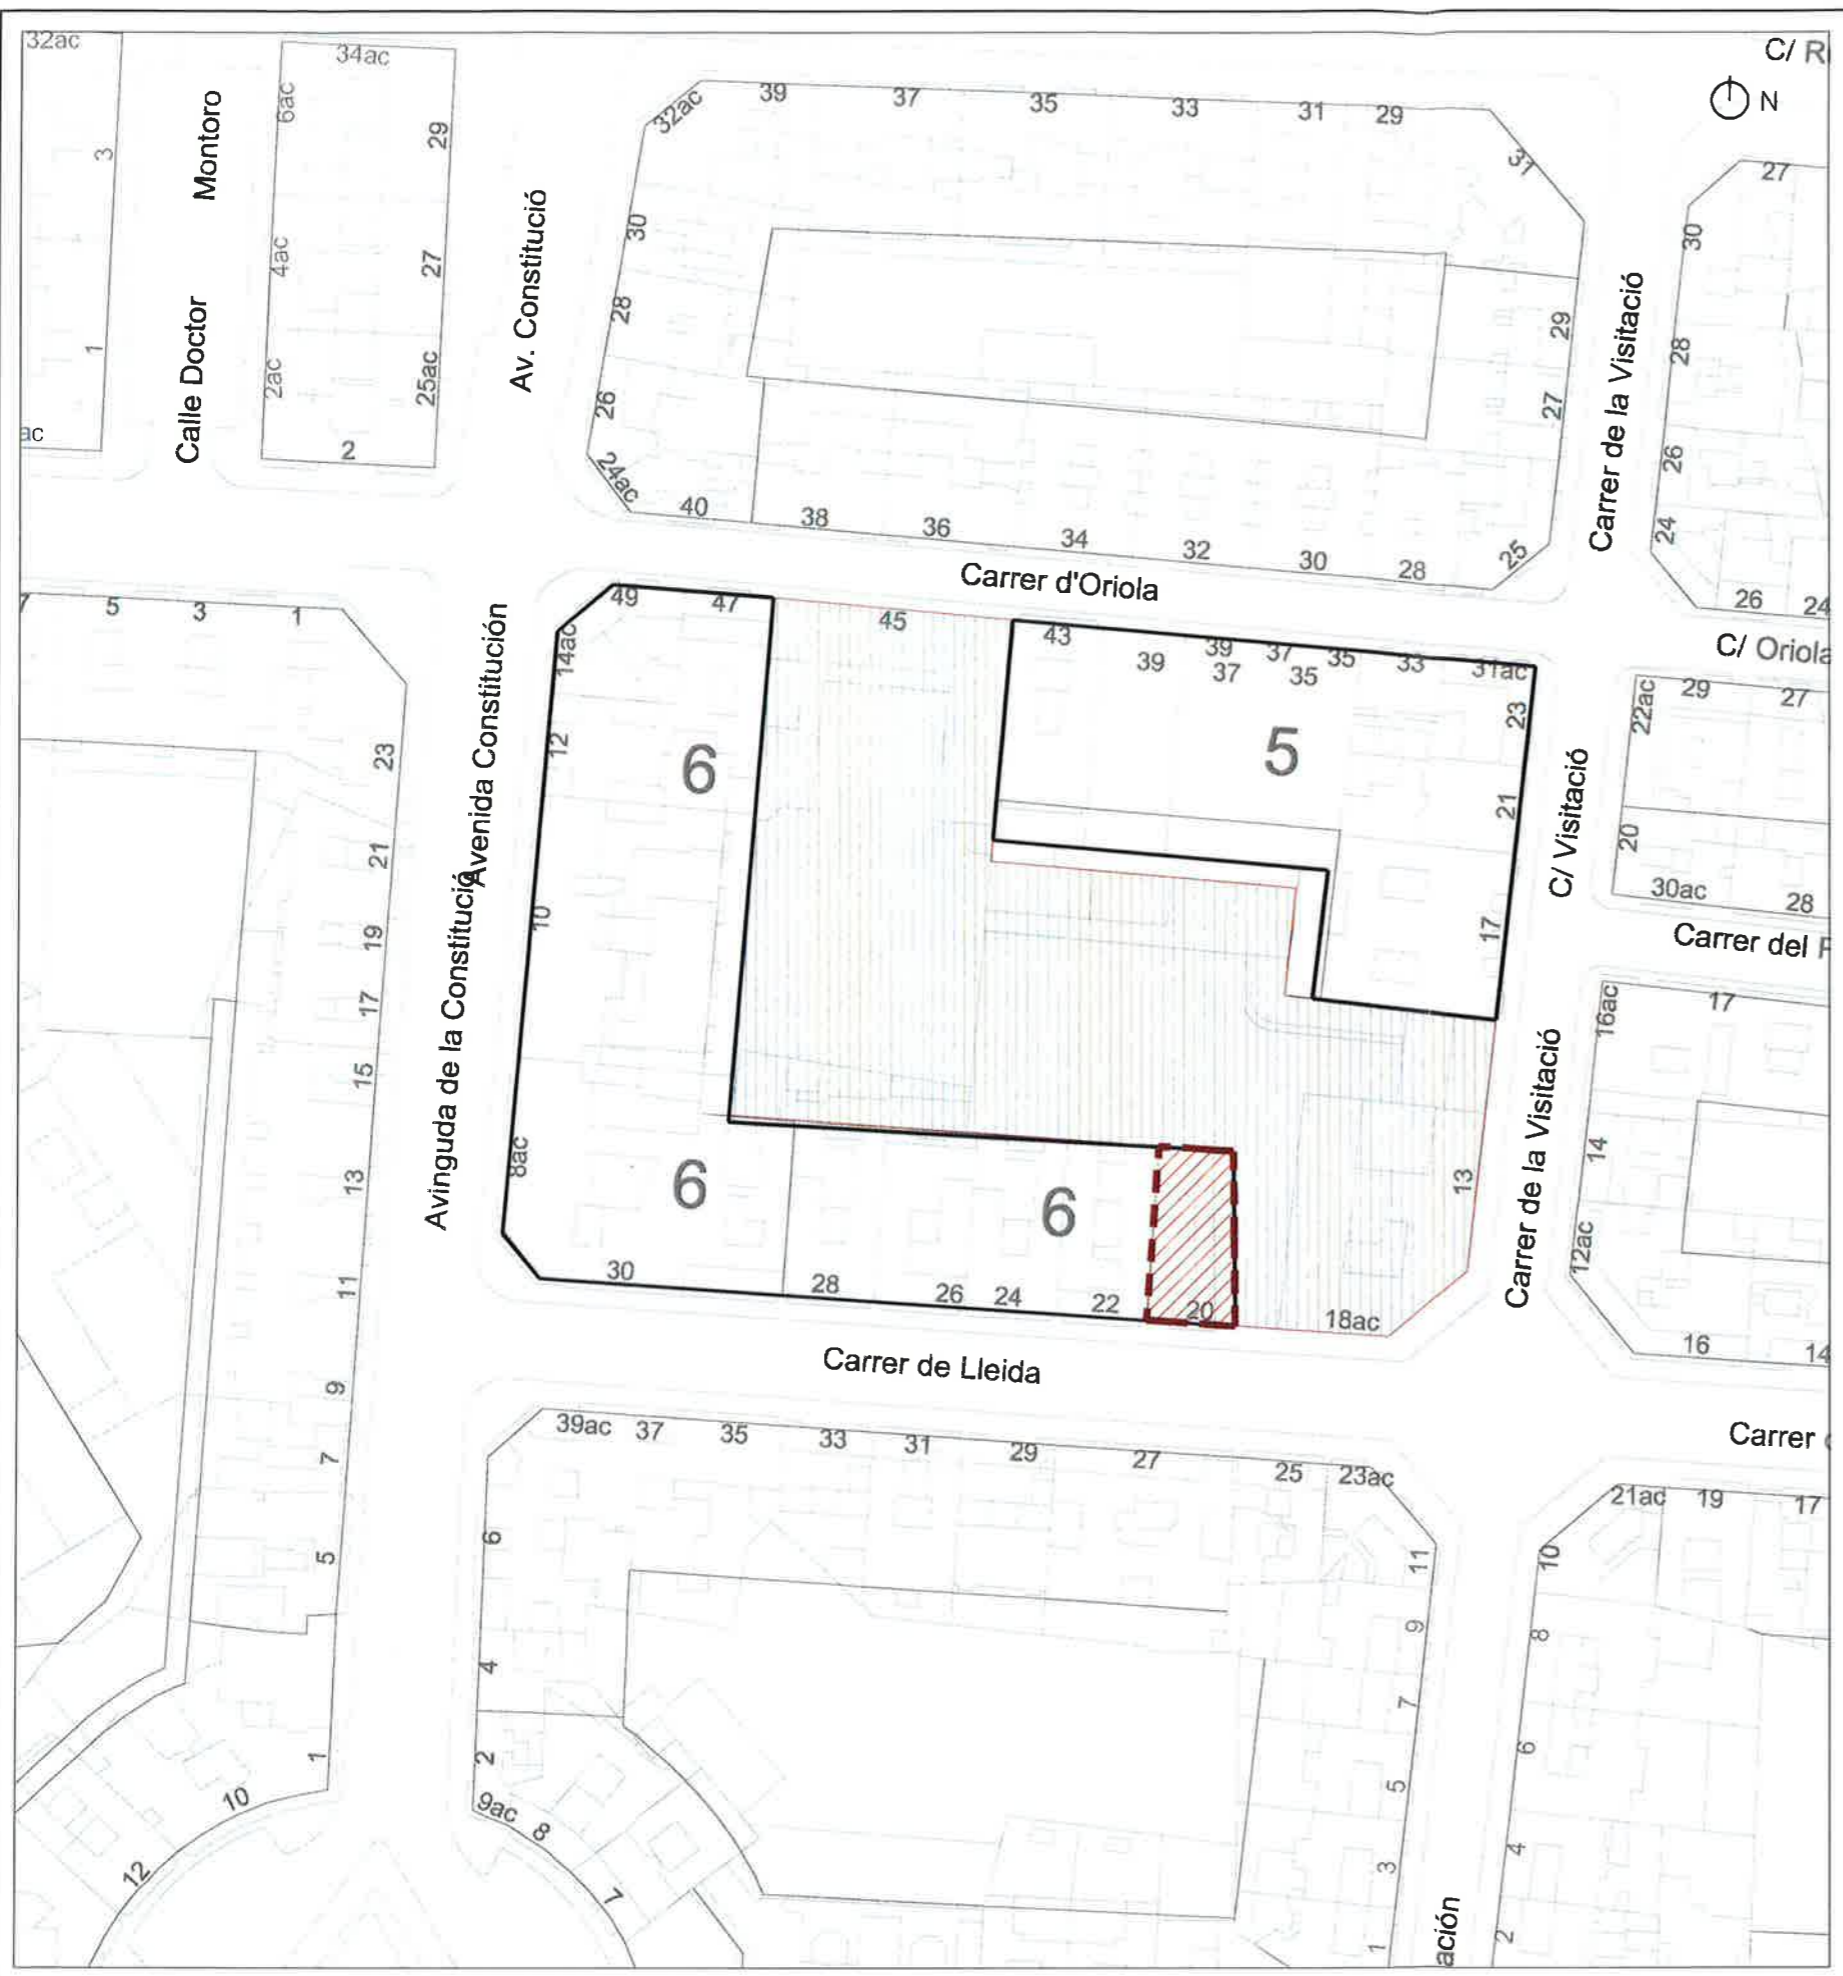

LEYENDA

Delimitación de la parcela

SISTEMAS GENERALES Y LOCALES

- GEL / PVP Espacios Libres Red Primaria
Texto LOTUP
- EL / SVJ Espacios Libres Red Secundaria
Texto LOTUP
- GSP / PQA Servicios Públicos
Texto LOTUP
- GFS / PQI Defensa y Fuerzas de Seguridad
Texto LOTUP
- EC / SQE Educativo Cultural
Texto LOTUP
- RV / SCV Red Viaria
Texto LOTUP
- Altura máxima en número de plantas
(incluida planta baja)
- Elemento protegido de
Uso Residencial
- Elemento protegido de Uso
Dotacional, Terciario o Industrial



OFICINA TÉCNICA DE ORDENACIÓN URBANÍSTICA
 TÍTULO DEL PLAN CORRECCIÓN DE ERROR GRÁFICO PGOU C/ LÉRIDA, 20
 DESCRIPCIÓN PLANO PLANEAMIENTO CORREGIDO: SERIE C. ESTRUCTURA URBANA

Abril 2018 E: 1/1.000 O-1 ORDENACIÓN

JOSÉ FERNANDO SÁEZ GALLEGO
 Arquitecto OTOU

FERNANDO BELENGUER MULA
 Jefe del Servicio de Planeamiento

DILIGENCIA.-. Para hacer constar que el presente documento se somete a Información Pública por acuerdo del Ayuntamiento Pleno de fecha 25 de abril de 2019.

EL SECRETARIO,



LEYENDA

 SITUACIÓN DEL ÁREA OBJETO DE CORRECCIÓN



AJUNTAMENT DE VALÈNCIA
SERVICI DE PLANEJAMENT

OFICINA TÉCNICA DE ORDENACIÓN URBANÍSTICA

TÍTULO DEL PLAN CORRECCIÓN DE ERROR GRÁFICO EN PGOU C/ LÉRIDA, 20

DESCRIPCIÓN PLANO SITUACIÓN

Abril 2019

 N E: 1/ 25.000


I-1 INFORMACIÓN

JOSÉ FERNANDO SÁEZ GALLEGO
Arquitectos OTOU

FERNANDO BELENGUER MULA
Jefe de Servicio de Planeamiento

DILIGENCIA.- Para hacer constar que el presente documento se somete a Información Pública por acuerdo del Ayuntamiento Pleno de fecha 25 de abril de 2019.

EL SECRETARIO,

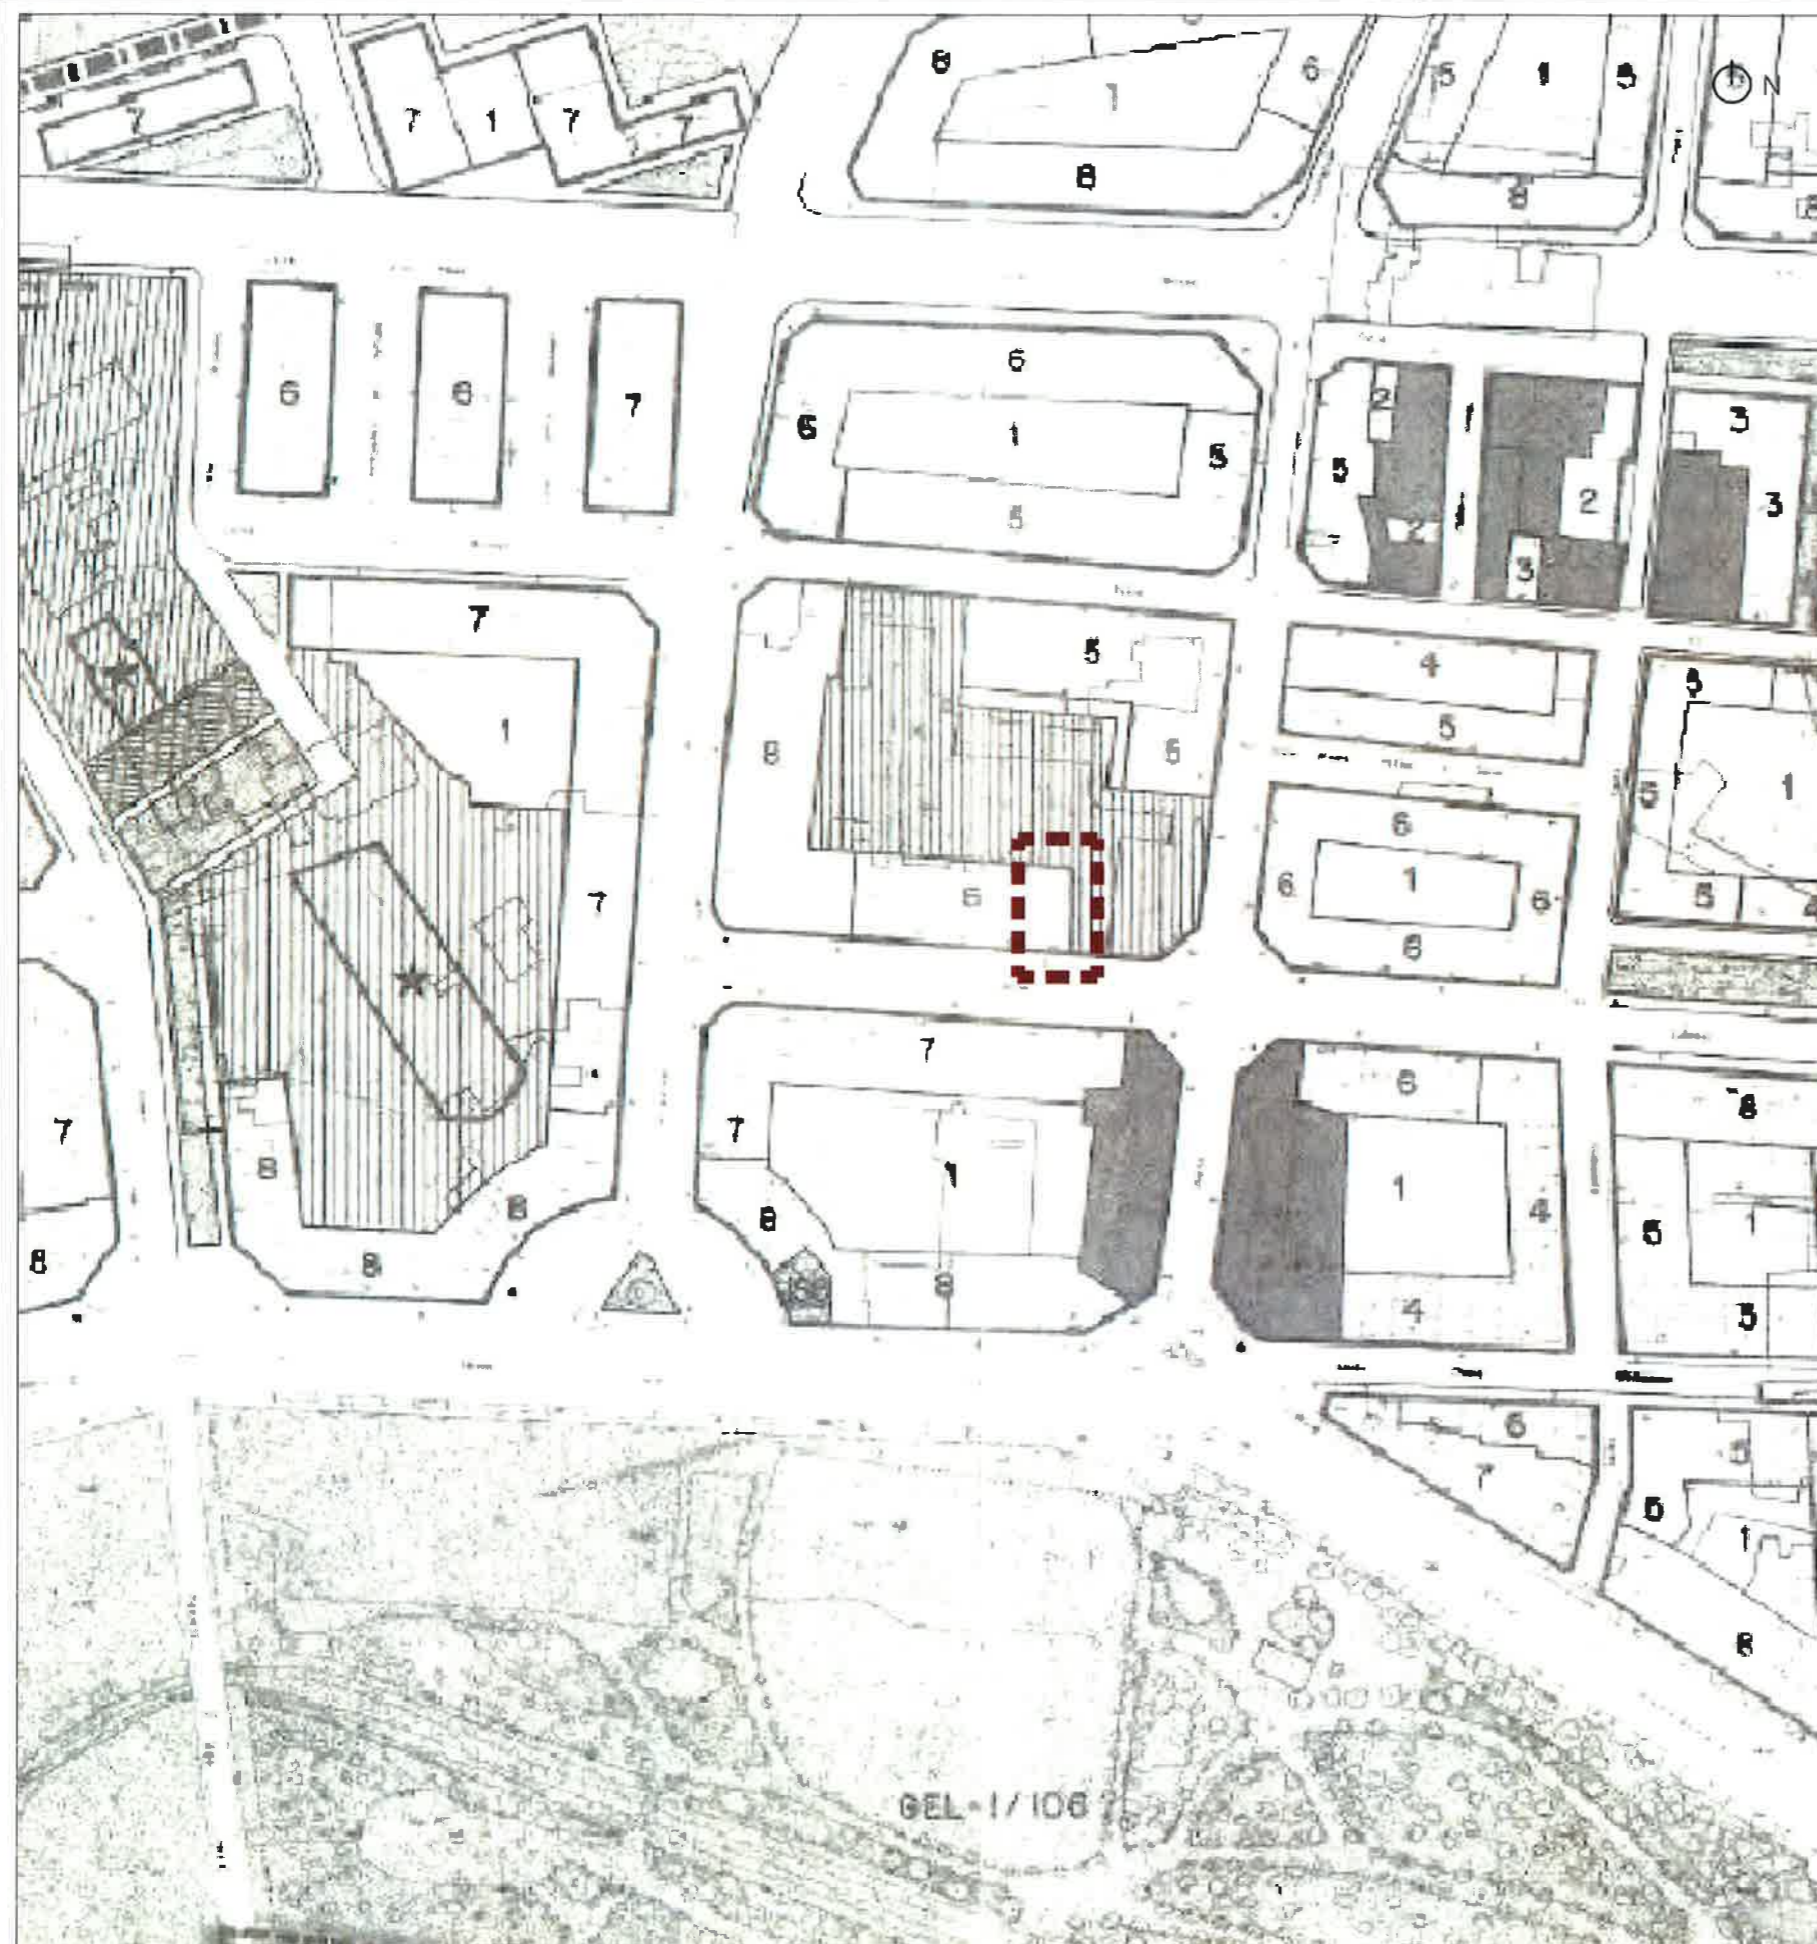

LEYENDA

Delimitación del Ámbito

SISTEMAS GENERALES Y LOCALES

- | | | |
|--|---|---|
| | GEL / PVP | Espacios Libres Red Primaria
Texto LOTUP |
| | EL / SVJ | Espacios Libres Red Secundaria
Texto LOTUP |
| | GSP / PQA | Servicios Públicos
Texto LOTUP |
| | GFS / PQI | Defensa y Fuerzas de Seguridad
Texto LOTUP |
| | EC / SQE | Educativo Cultural
Texto LOTUP |
| | RV / SCV | Red Viaria
Texto LOTUP |
| | Altura máxima en número de plantas
(incluida planta baja) | |
| | Elemento protegido de
Uso Residencial | |
| | Elemento protegido de Uso
Dotacional, Terciario o Industrial | |



OFICINA TÉCNICA DE ORDENACIÓN URBANÍSTICA

TÍTULO DEL PLAN CORRECCIÓN ERROR GRÁFICO PGOU C/ LÉRIDA, 20

DESCRIPCIÓN PLANO PLANEAMIENTO VIGENTE: SERIE C. ESTRUCTURA URBANA

Abril 2019

N E: 1/2.000

I-2 INFORMACIÓN

JOSÉ FERNANDO SÁEZ GALLEGO
Arquitecto OTOU

FERNANDO BELENGUER MULA
Jefe del Servicio de Planeamiento