


SECCIÓN

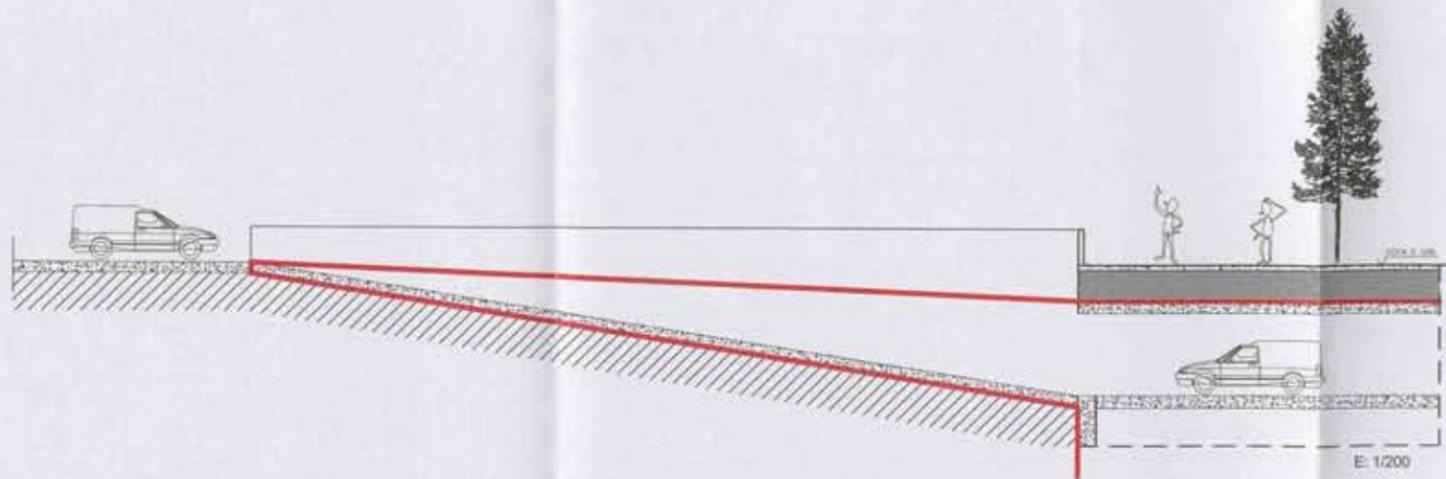

SECCIÓN RAMPA DE ACCESO
EN SUBSUELO PÚBLICO


AUGENCIA.—El presente plano fue aprobado
 por el Excmo. Ayuntamiento Pleno, en sesión de 24 de Febrero de 2012
 Valencia, **5 MAR 2012**
 El Secretario



**AJUNTAMENT
DE VALÈNCIA**

SERVICIO DE PATRIMONIO
SERVICIO DE PLANEAMIENTO

MODIFICACIÓN ORDENACIÓN PORMENORIZADA
DEL PGOU: SUBSUELO

O - 2
ORDENACIÓN
ESC. 1/100
FEBRERO 2012

CONCESIÓN EN CALLE HNOS. MACHADO, SAN VICENTE DE PAÛL

-  Ámbito Desafectación (Art. 60.3 LUV)
-  Aparcamiento Privado
- Superficie Ocupada ... = 4.542,53 m²
- Nº de Plantas = 2
- Superficie Construida = 9.389,18 m²

Directora General de Ordenación Urbanística

El Jefe de la Oficina Técnica de Patrimonio