


PLAYA DE LEVANTE

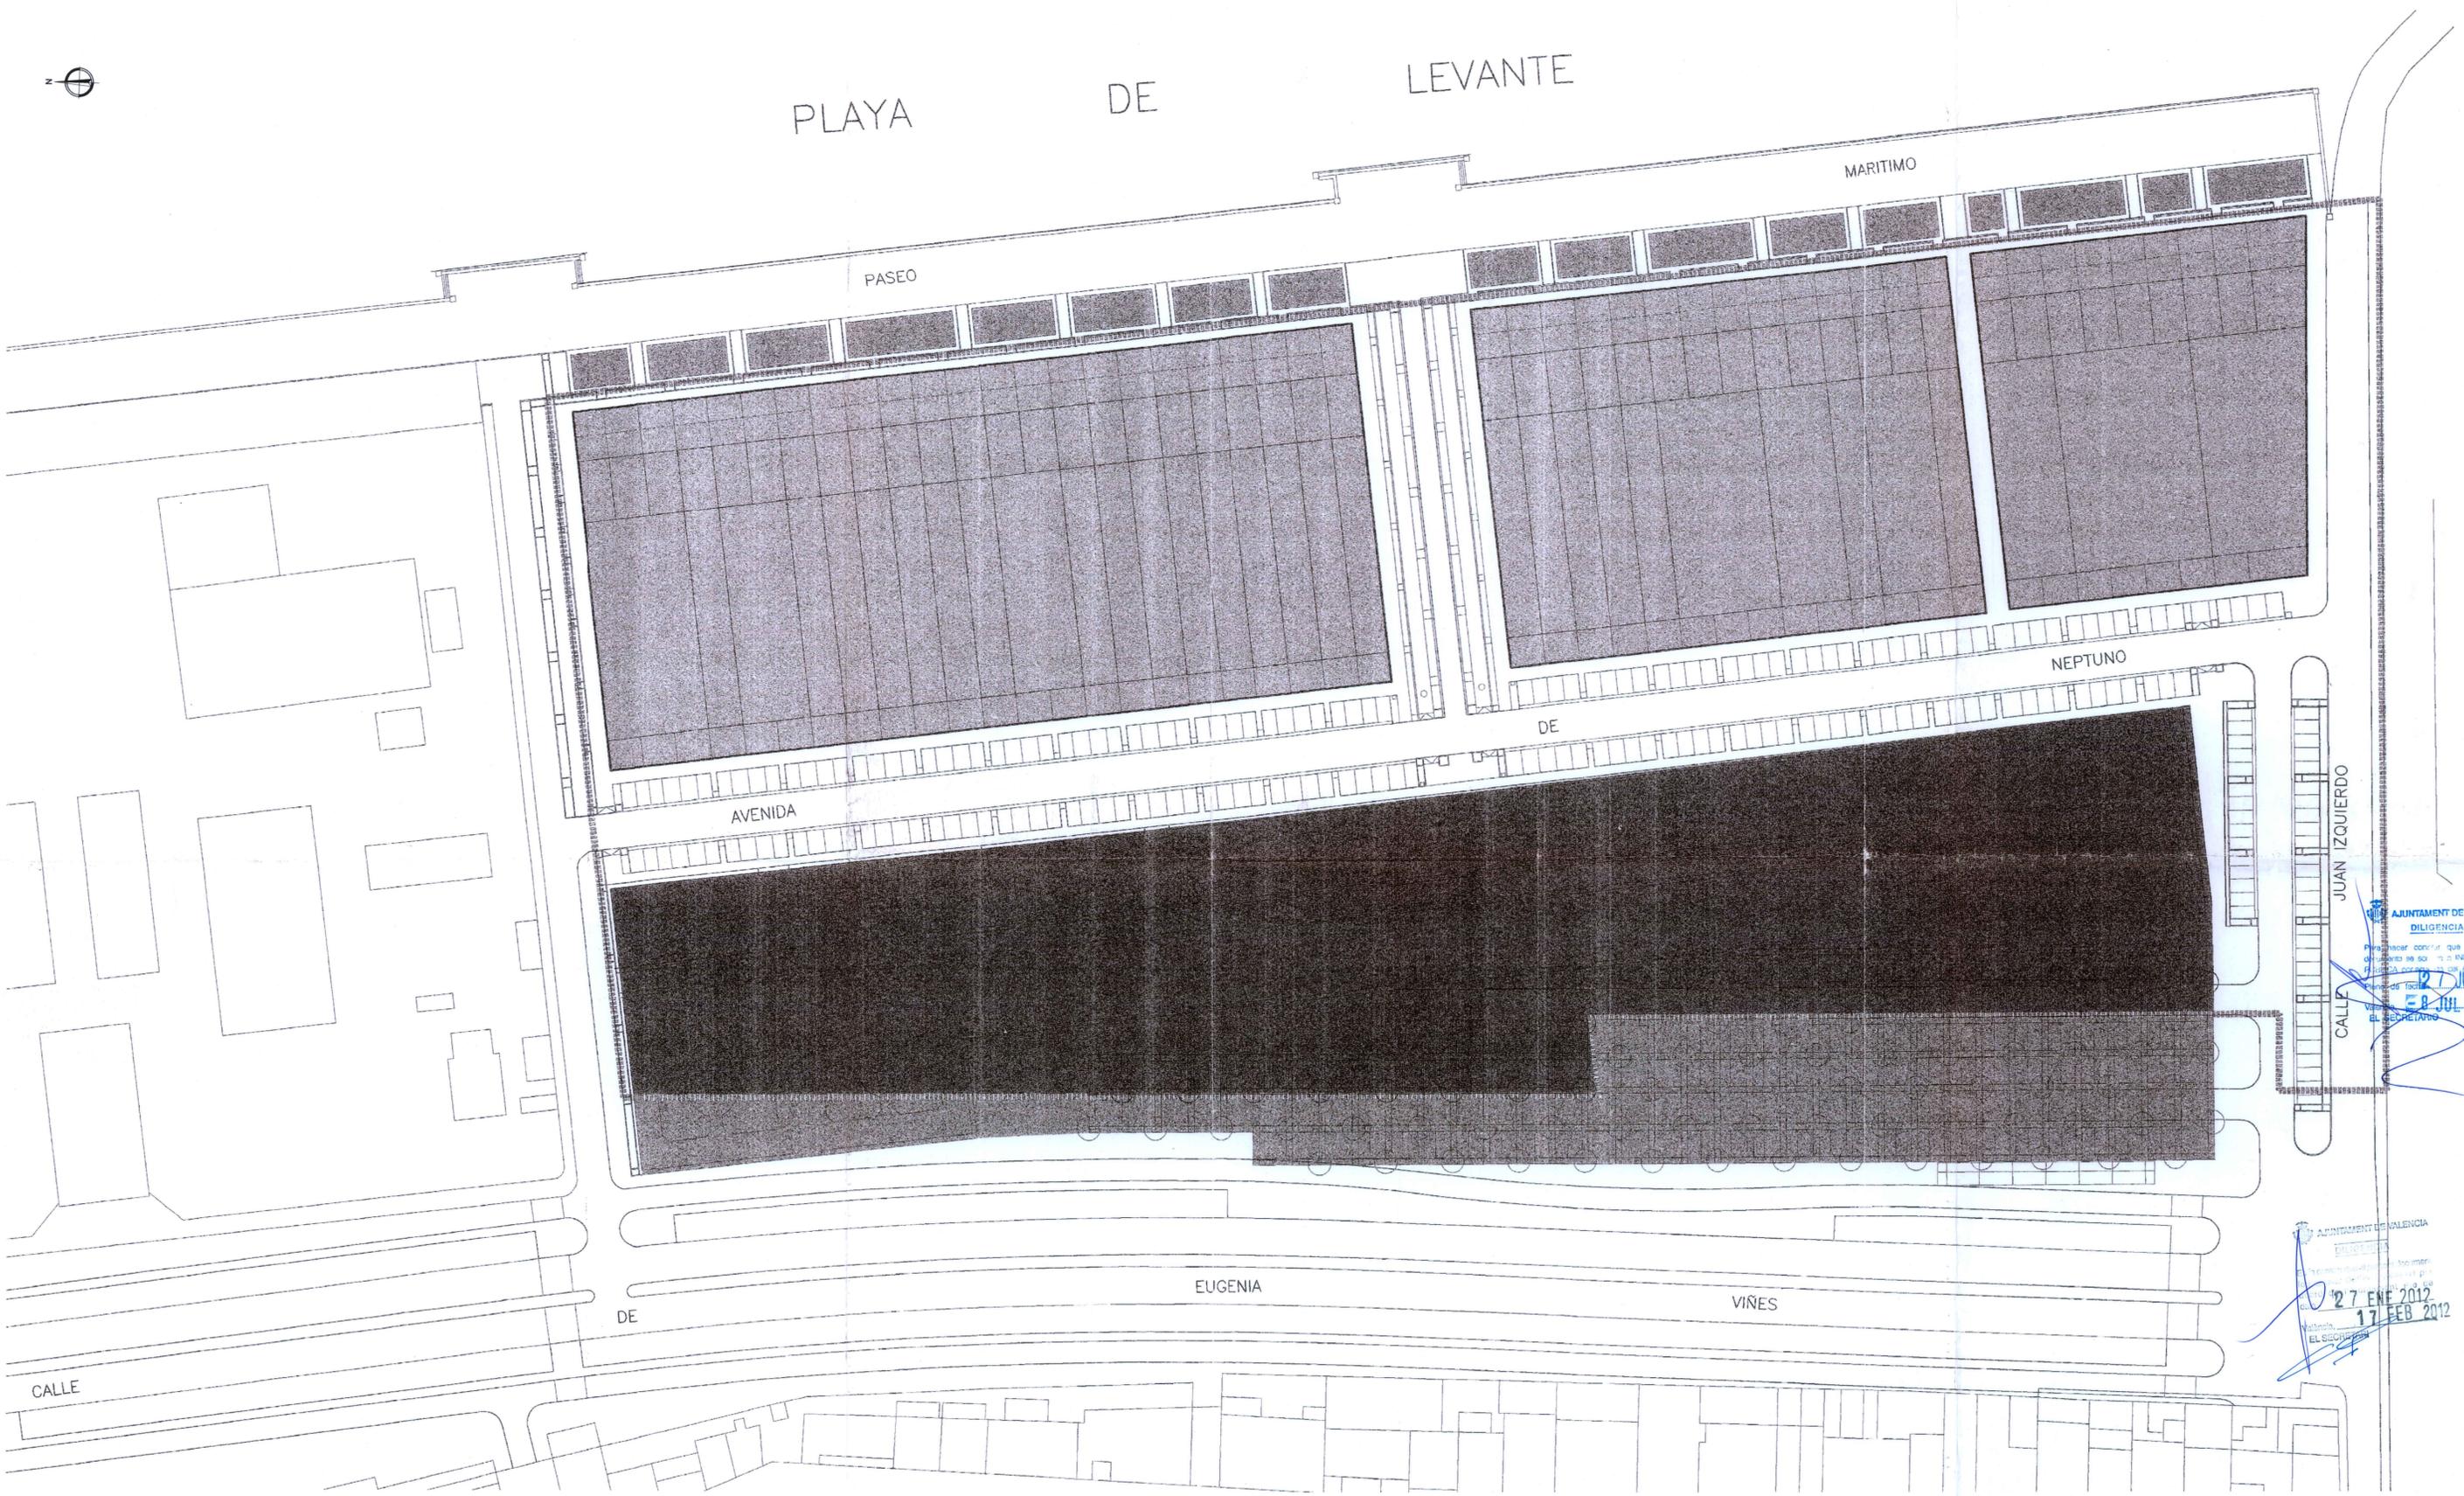

AMBITO UNIDAD DE ACTUACION "A"
 ATE AREA TERCIARIA
 EL ESPACIO LIBRE

AJUNTAMENT DE VALENCIA
 DILIGENCIA
 27 JUNI 2008
 17 JUL 2009

AJUNTAMENT DE VALENCIA
 27 ENE 2012
 17 FEB 2012

NOTA: LA PRESENTE PROPUESTA DE MODIFICACIÓN NO AFECTA
 A LA CALIFICACIÓN Y USOS DEL PLANEAMIENTO VIGENTE.

| | | |
|--|--|--|
| TÍTULO: PROPUESTA DE MODIFICACIÓN PUNTUAL DEL PLAN ESPECIAL DE ORDENACIÓN DEL PASEO MARÍTIMO DE LA MALVAROSA, RESPECTO A LA MANZANA MI | | ARCHIVADO |
| SITUACIÓN: Paseo Marítimo de la Malvarosa (VALENCIA) Unidad de Actuación A (UA-A) | | Marcelino Conesa Martínez ESCALAS No. PLANO |
| PLANEAMIENTO VIGENTE: Plano nº 8 de la Modificación del Plan Especial de Ordenación del Marítimo en el ámbito de la U.A.- A (Avda. Neptuno) | | 1:500 3 |
| FECHA DE APROBACIÓN DEFINITIVA: 29 de Abril de 1.999 | | CALIFICACIÓN Y USOS PLANEAMIENTO VIGENTE |
| PROMOTOR: ASOCIACIÓN PROFESIONAL DE EMPRESARIOS DE HOSTELERÍA Y BALNEARIOS DE LA PLAYA DE LAS ARENAS DE VALENCIA | | FECHA: JUNIO 2009 Ref. No: PR.030 OCT-2011 |