

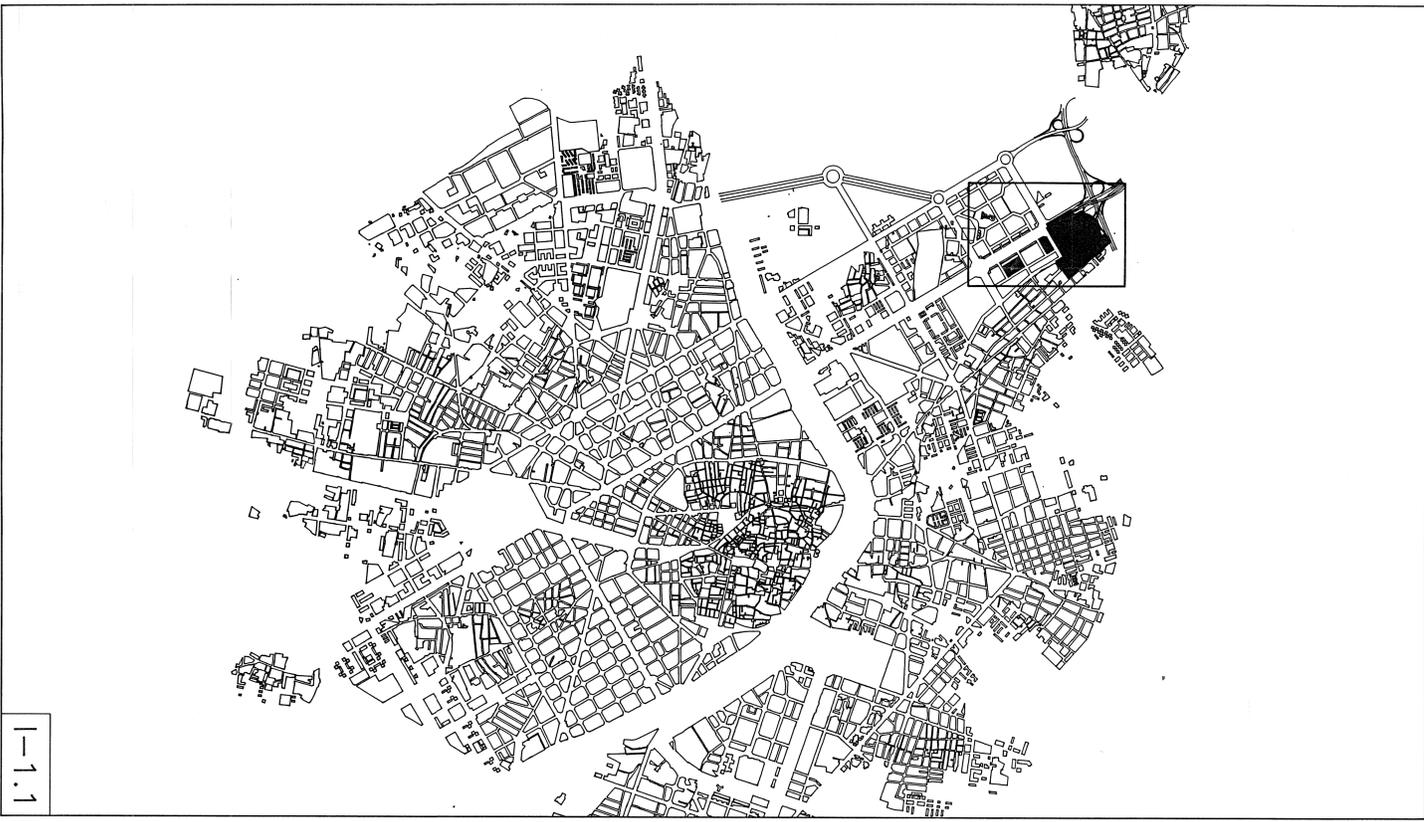


EMPLAZAMIENTO:

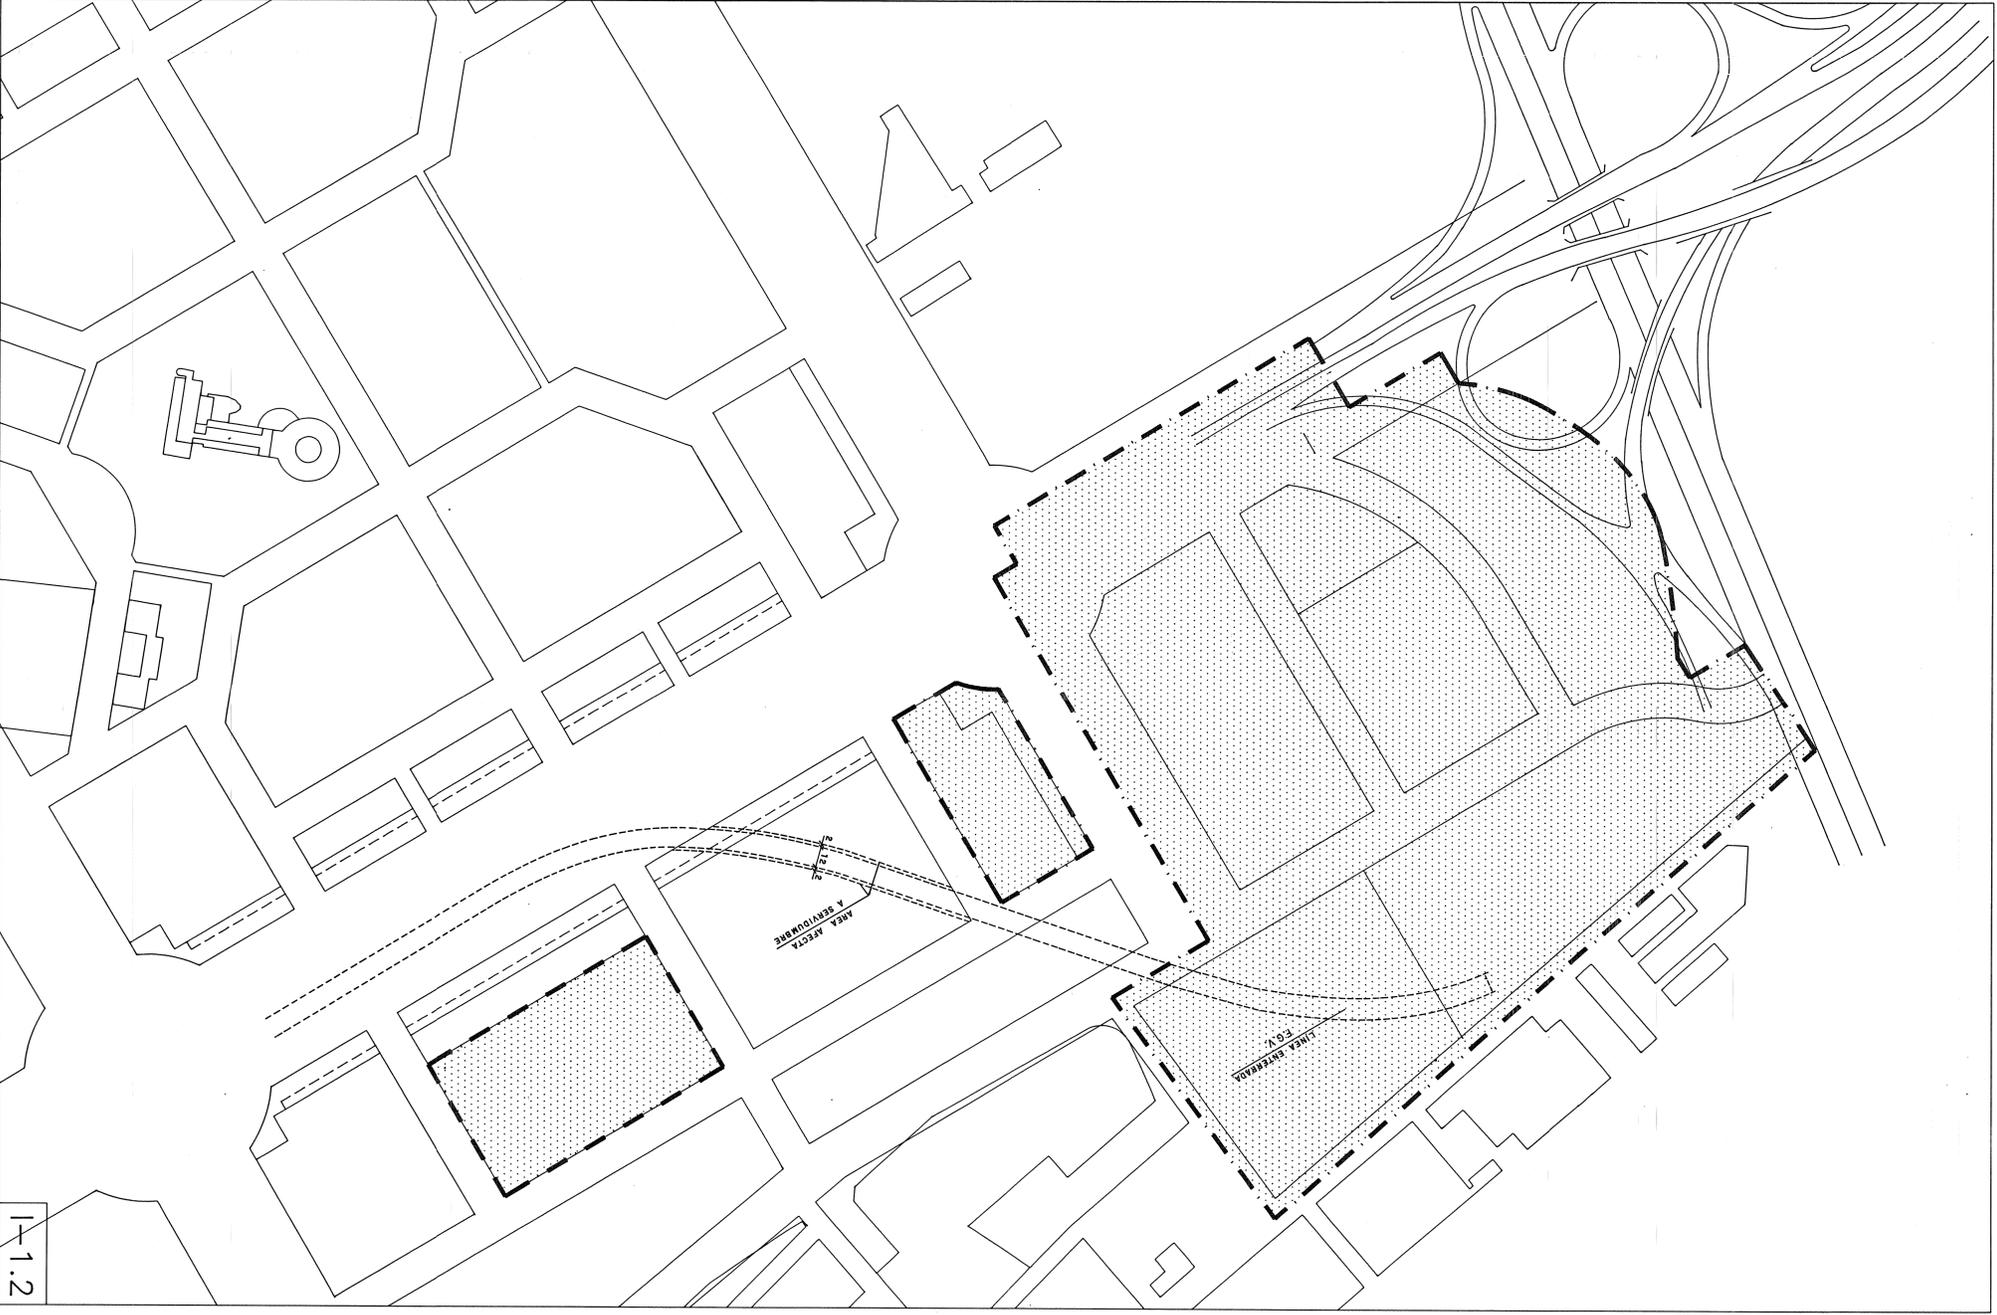

I-1.1

I-1.2

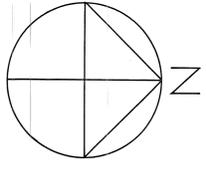

MANIFIESTA el presente plano fue aprobado por el Excmo. Ayuntamiento Pleno, en sesión de 18 de Mayo de 1994 en Valencia.

3 de Mayo de 1994



AJUNTAMENT DE VALENCIA
AREA DE URBANISMO Y MEDIO AMBIENTE
Servicio de Planeamiento / Oficina Técnica de Planeamiento

INFORMACION

PLANO	I-1	PLANO No.	I-1
INFORMACION	I-1.1. PLANO DE SITUACION		
	I-1.2. PLANO DE EMPLAZAMIENTO		
ESCALA	I-1.1. 1:25000	FECHA	AGOSTO 1993
	I-1.2. 1:2000	HORA	
ELABORADO POR	E. JEF. DE SERVICIO		
ELABORADO POR			21