




VISTA MENENDEZ Y PELAYO – GOMEZ FERRER

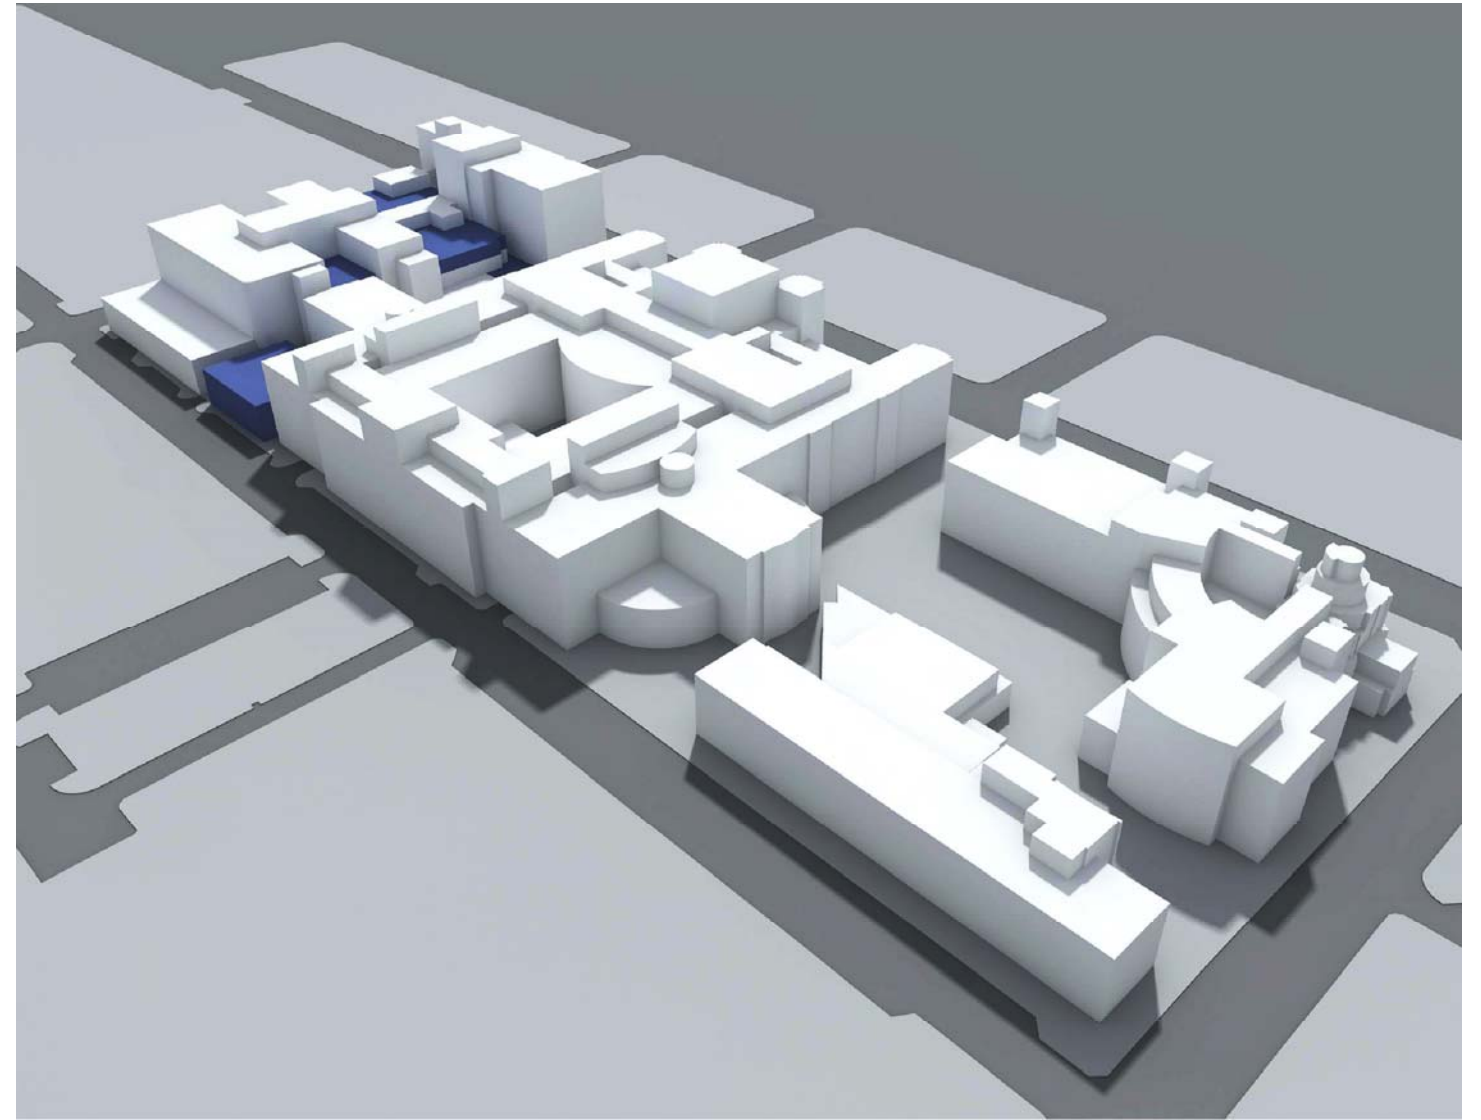

VISTA MENENDEZ Y PELAYO – JAUME ROIG

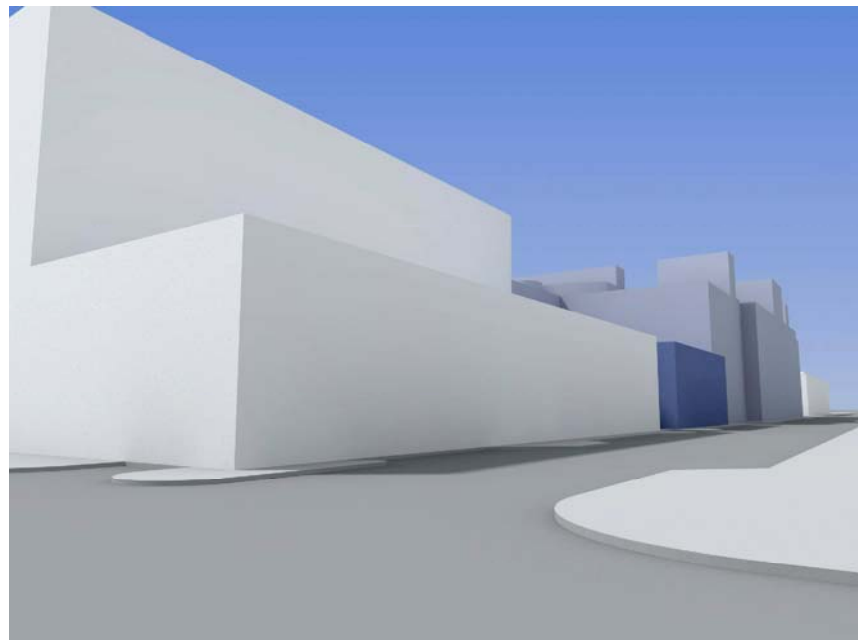

VISTA MENENDEZ Y PELAYO – GOMEZ FERRER

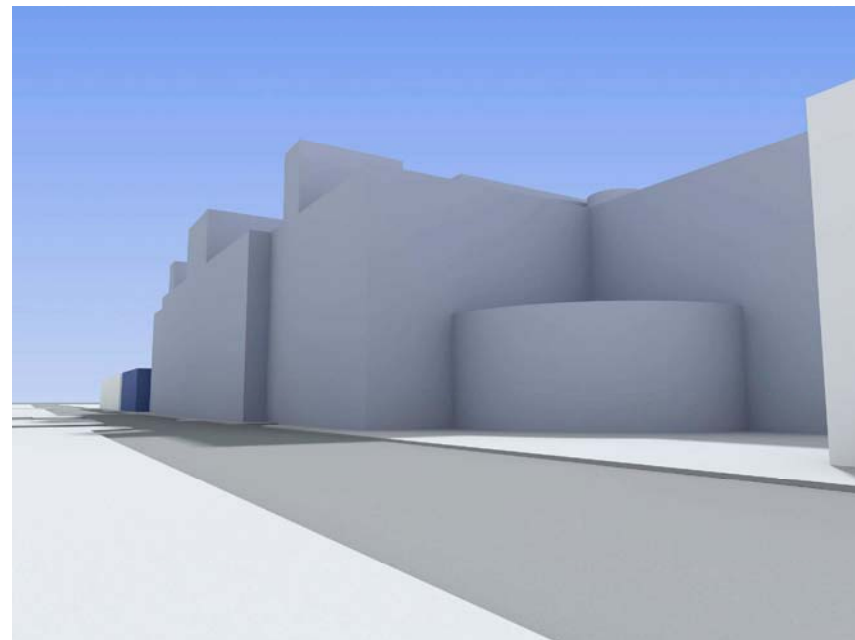

VISTA MENENDEZ Y PELAYO – OESTE

# ESTUDIO INTEGRACIÓN PAISAJÍSTICA

## E.DETALLE manzana B.Ibáñez, G. Ferrer, M.Pelayo, J.Roig

### PROMOTOR

FUNDACIÓN INVESTIGACIÓN HOSPITAL CLÍNICO  
UNIVERSITARIO DE VALENCIA. INCLIVA

### PLANO

INFORMACIÓN

VOLUMETRÍA VIGENTE

E S/E

N 3.2

ibelaarquitectura s.l.p.

JUNIO 2012