




VISTA MENENDEZ Y PELAYO – GOMEZ FERRER

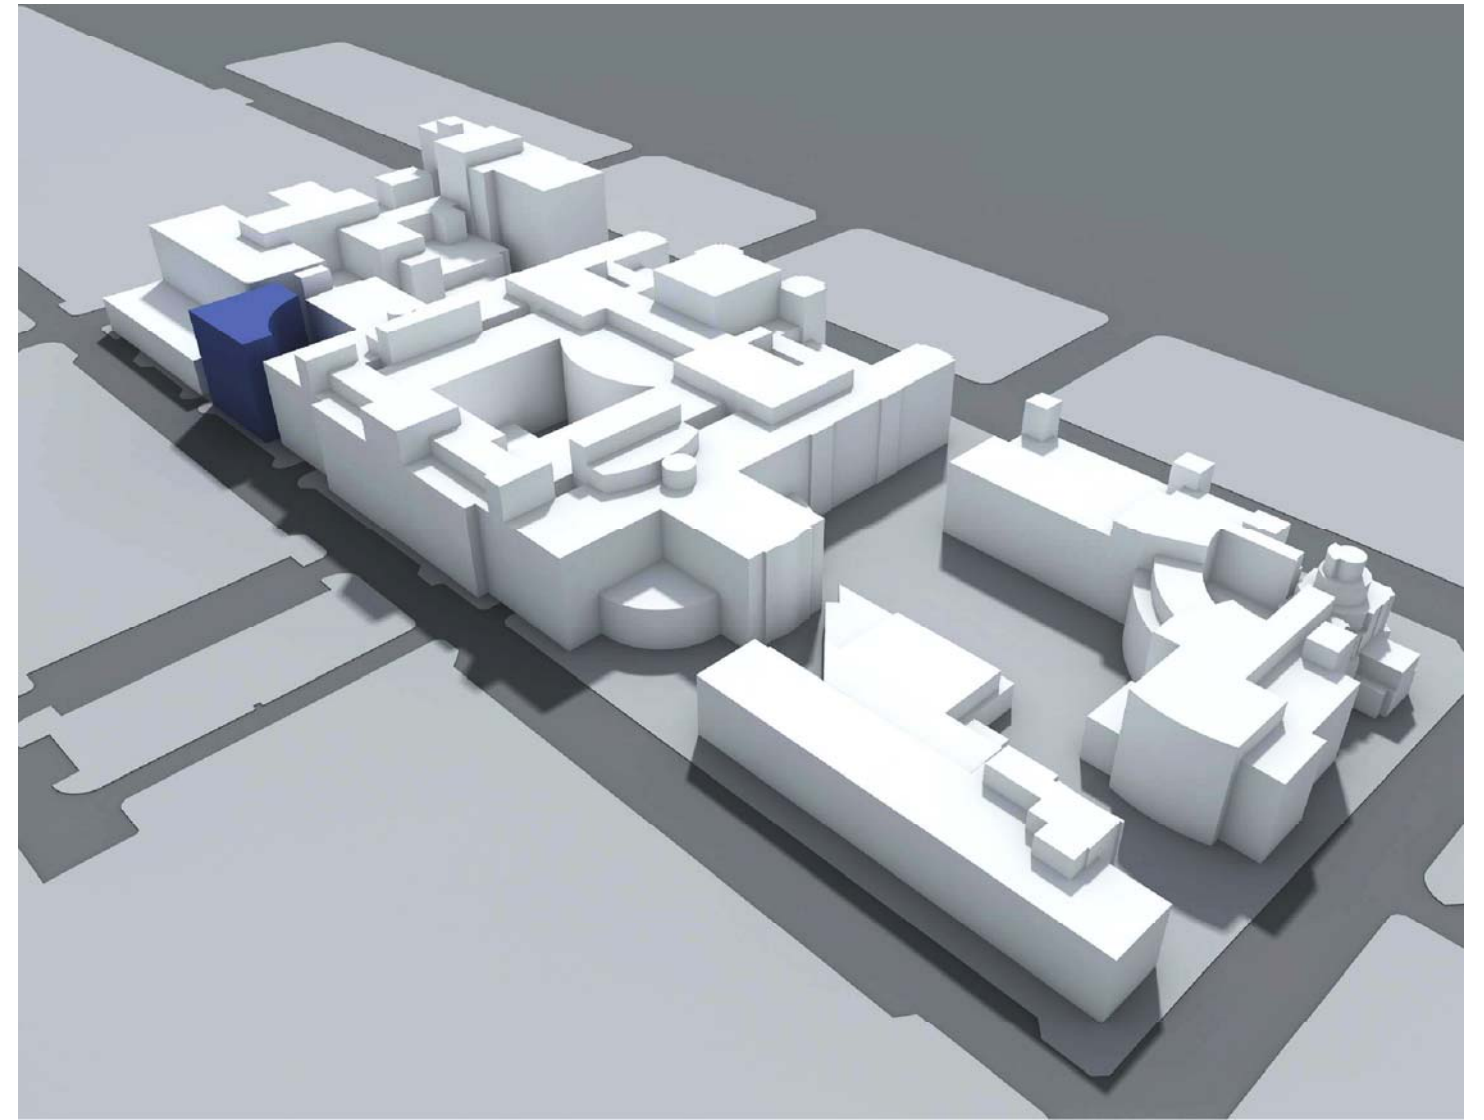

VISTA MENENDEZ Y PELAYO – JAUME ROIG

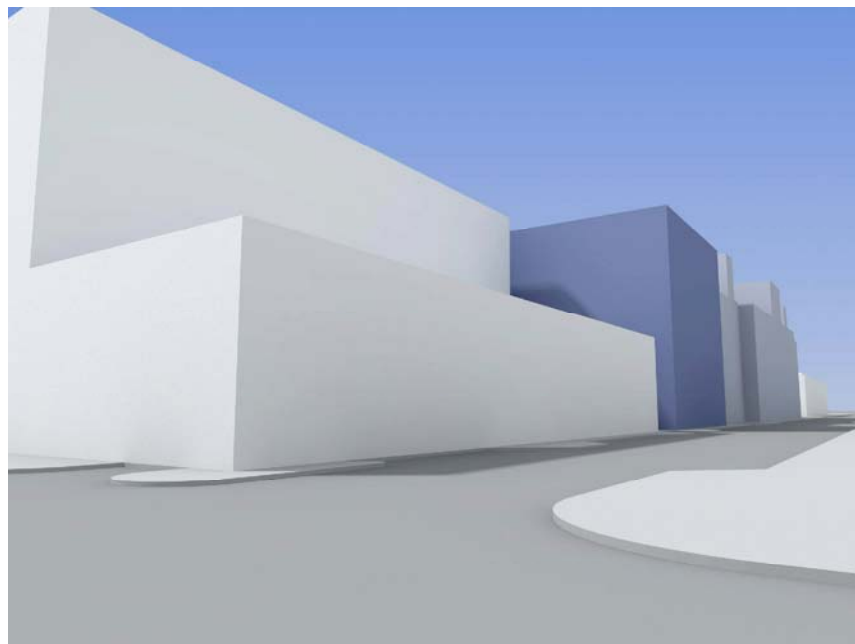

VISTA MENENDEZ Y PELAYO – GOMEZ FERRER

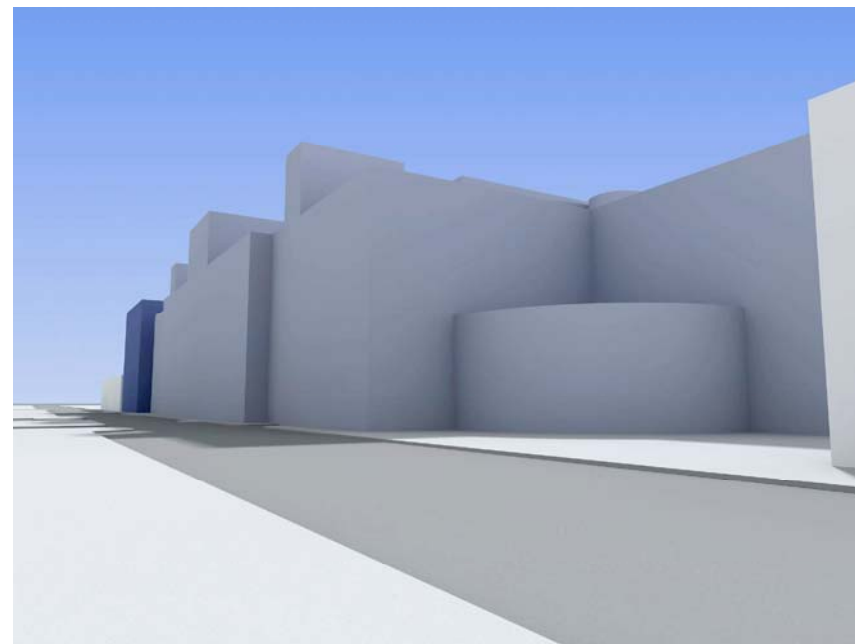

VISTA MENENDEZ Y PELAYO – OESTE

ESTUDIO INTEGRACIÓN PAISAJÍSTICA

E.DETALLE manzana B.Ibáñez, G. Ferrer, M.Pelayo, J.Roig

PROMOTOR

FUNDACIÓN INVESTIGACIÓN HOSPITAL CLÍNICO
UNIVERSITARIO DE VALENCIA. INCLIVA

PLANO

PLANEAMIENTO MODIFICADO
VOLUMETRÍA

E S/E

N 4.2

ibelaarquitectura s.l.p.

JUNIO 2012