


PROPUESTA DE ORDENACION.
INCIDENCIA EN EL ENTORNO INMEDIATO.

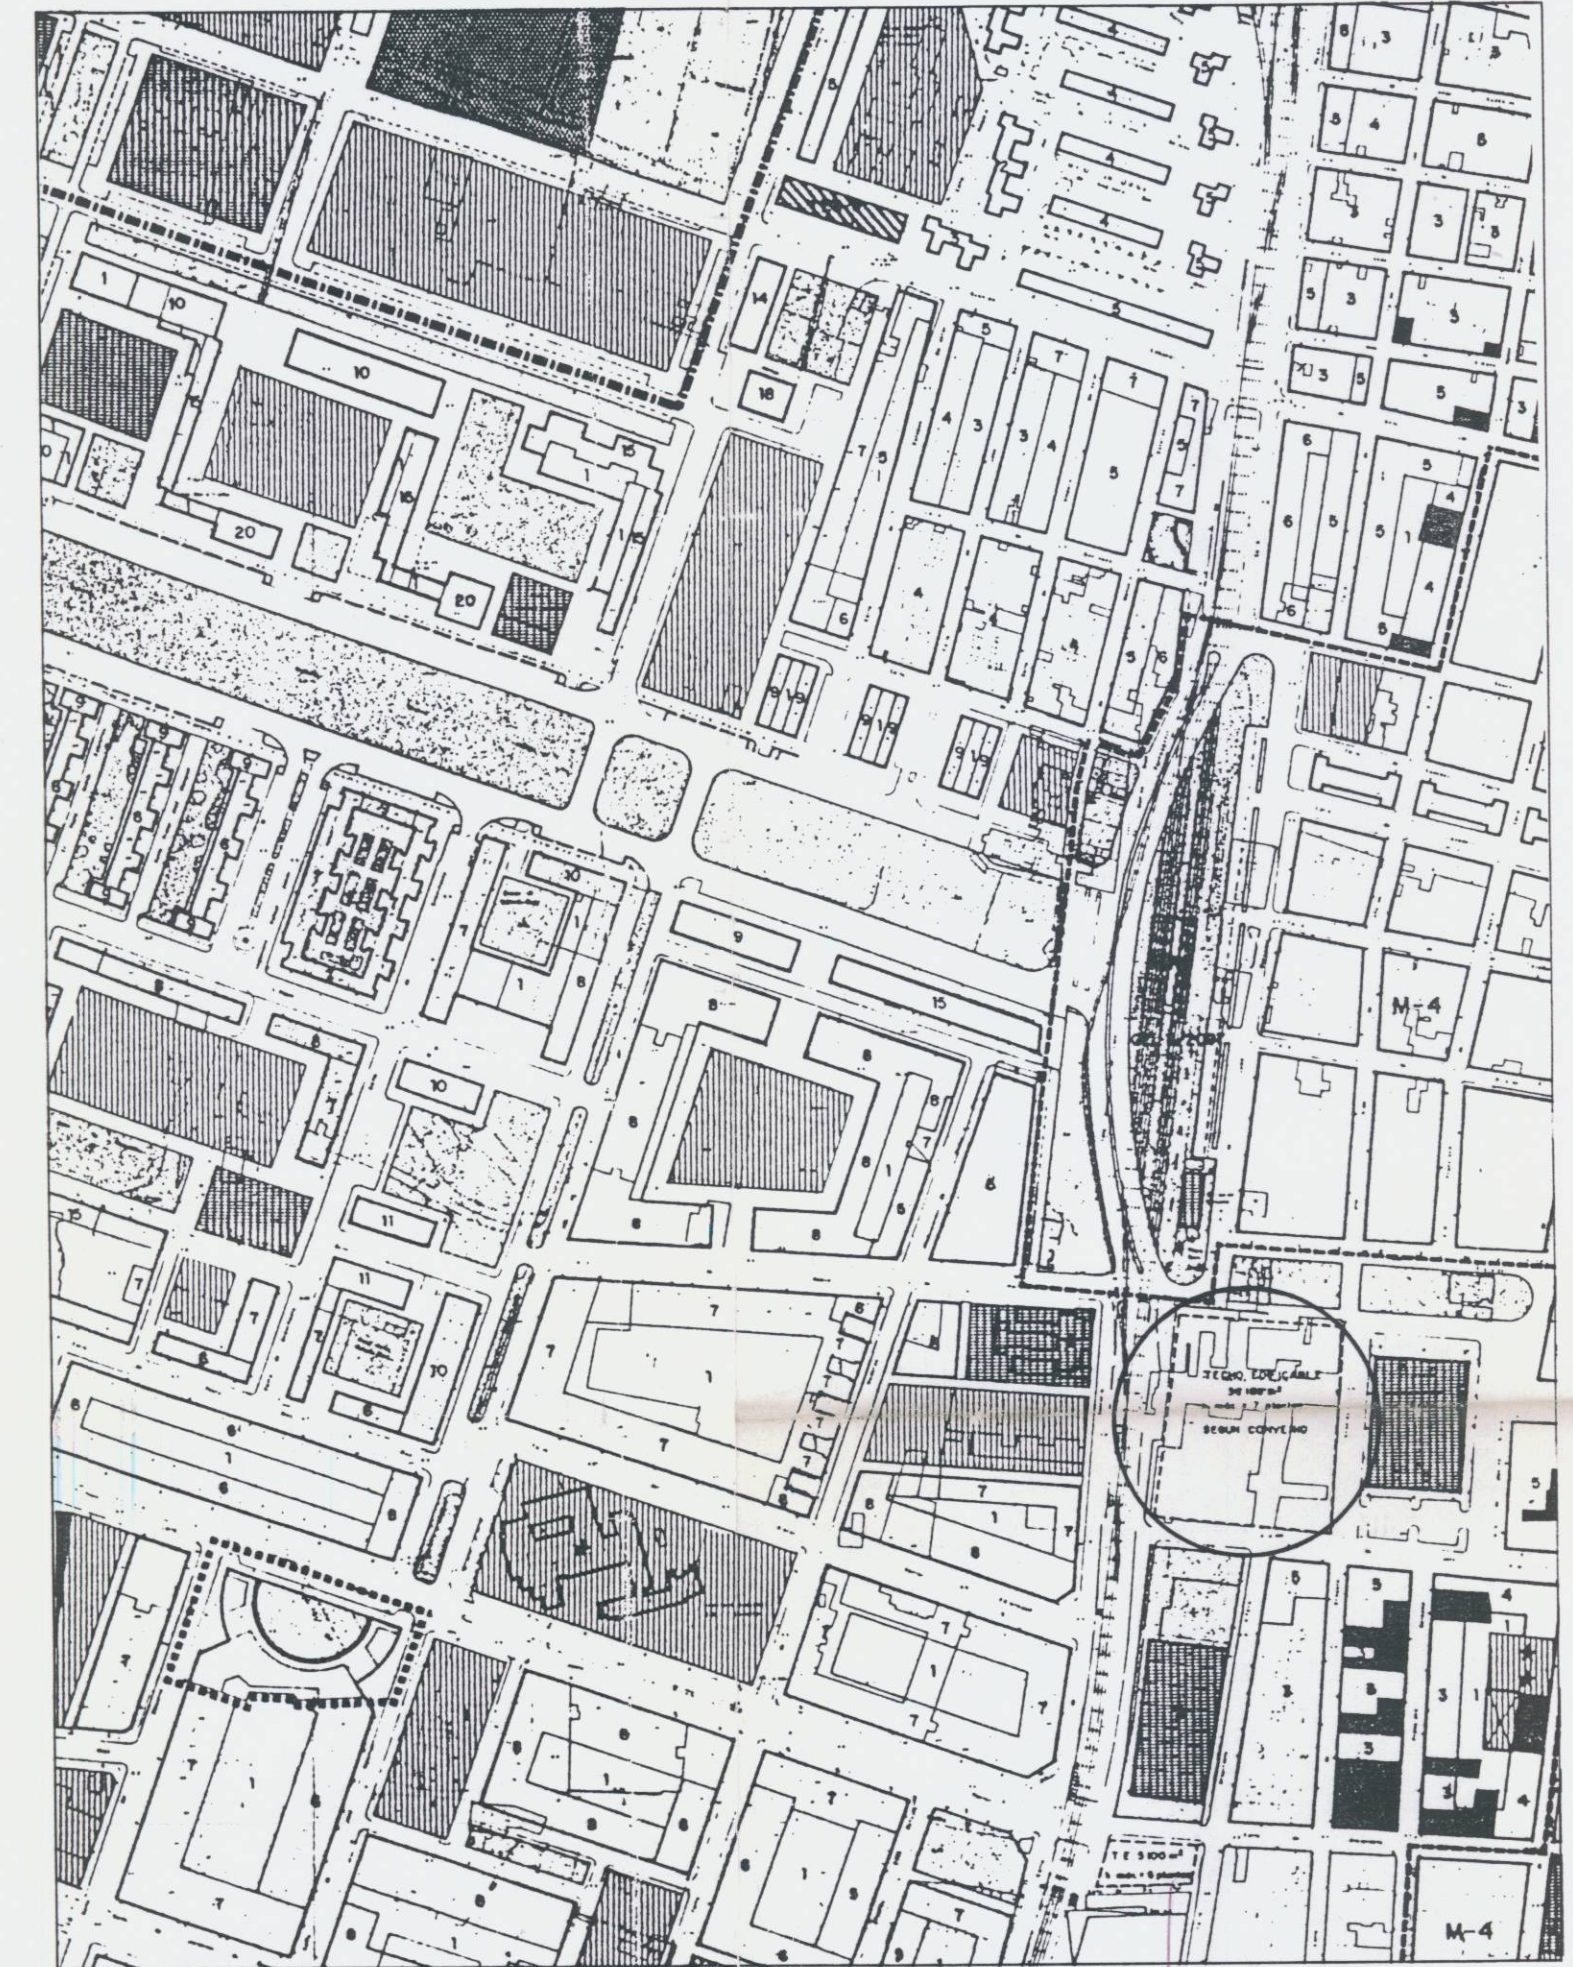

CALIFICACION DE SUELO SEGUN PLAN GENERAL

El presente plano fue aprobado definitivamente por el Excmo. Ayuntamiento Pleno, en sesión de 15 de Julio de 1974, Valencia, 15 Septiembre de 1974. El Secretario Urbanístico

DETERMINACIONES DE PLANEAMIENTO.

- ZONA DE ENSANCHE. Subzona ENS-1
- ORDENACION SEGUN CONVENIO.
- ALINEACIONES INDICATIVAS.
- ALTURA MAXIMA 7 PLANTAS.
- TECHO EDIFICABLE 36.188,00 m2.



CUBIERTAS Y MZOV. S.A.			
PROYECTO		ESTUDIO DE DETALLE DE LA MANZANA COMPRENDIDA ENTRE CALLES SERRERIA, MARTI GRAJALES, ERNESTO ANASTASIO Y JUSTO VILAR. (ANTIGUA FABRICA DE "EL AGUILA"). VALENCIA.	
PLANO		DETERMINACIONES DE PLANEAMIENTO. PROPUESTA DE ORDENACION.	PLANO No: 2
SUSTITUYE AL:	SUSTITUIDO POR:	ESCALA	FECHA MARZO 1994
EL ARQUITECTO: <i>Jose M. Marin Herrera</i> JOSE M. MARIN HERRERA		LA PROPIEDAD:	