


- CLASES DE SUELO (1)**
- SU Suelo Urbano
 - SUP Suelo Urbanizable Programado
 - SUNP Suelo Urbanizable No Programado
 - SNU Suelo No Urbanizable
- AMBITOS DE PLANEAMIENTO**
- Limites de clases de suelo
 - Limites de ámbito de planeamiento de desarrollo
 - Código de ámbito de planeamiento de desarrollo
 - Limites de ámbito de planeamiento asumido
- ALTURAS DE LA EDIFICACION**
- Altura máxima en número de plantas (incluida la baja)
 - Altura de pasajes y porticadas
- ENCLAVES DE CALIFICACION URBANISTICA (2)**
- TER-3b Terciario de media densidad
 - TER-3 Enclave Terciario
 - TER-4 Terciario de baja densidad
 - TER-5 Enclave Terciario Polivalente
 - IND-1 Areas y Enclaves Industriales
- SECTORES EN SUP**
- PRR Programado de uso Dominante Residencial
 - PRT Programado de uso Dominante Terciario
 - PRI Programado de uso Dominante Industrial
- AREAS EN SUNP**
- NPR No Programado de uso Dominante Residencial
 - NPT No Programado de uso Dominante Terciario
 - NPI No Programado de uso Dominante Industrial
- ELEMENTOS PROTEGIDOS**
- Elemento protegido de uso residencial, terciario o industrial
 - Elemento protegido de uso dotacional, terciario o industrial

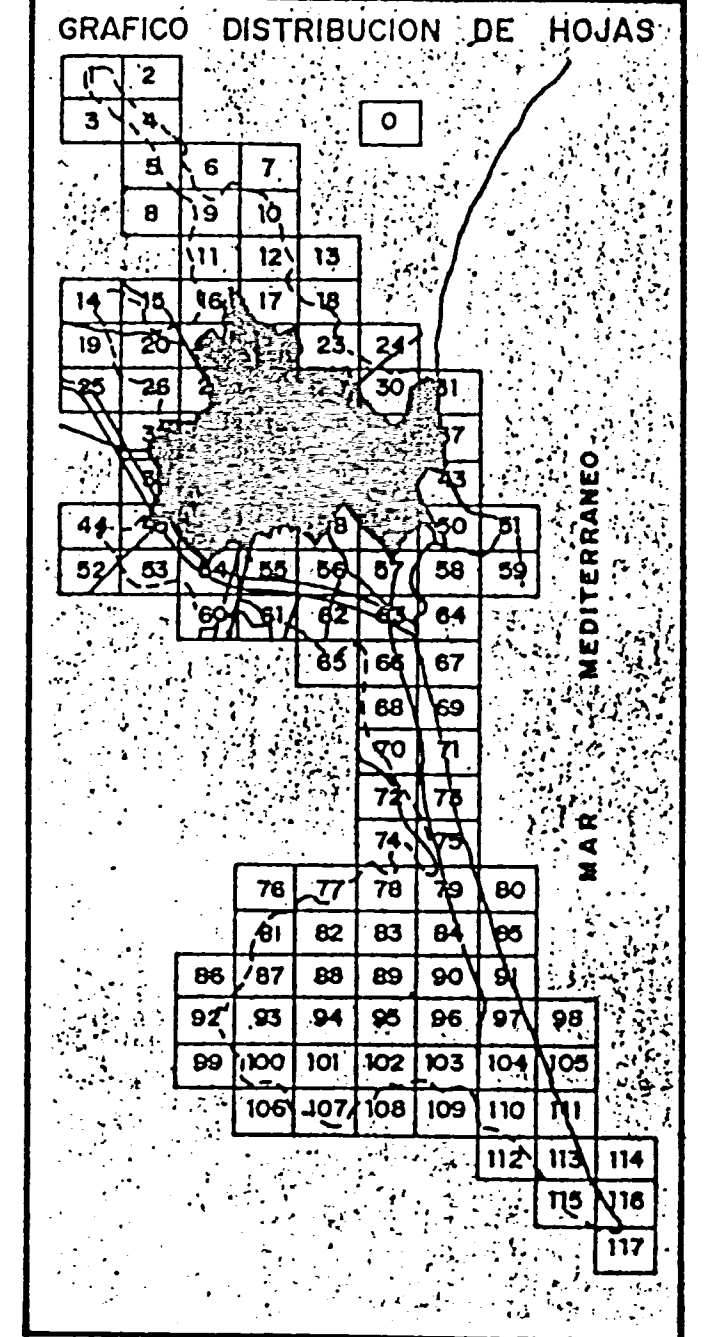

- SISTEMAS GENERALES Y LOCALES (3)**
- RED VIARIA (4)**
- TRANSPORTE
 - GTR-1 Transporte público urbano
 - GTR-2 Ferrocarril
 - GTR-3 Area portuaria
 - GTR-4 Transporte interurbano
- ESPACIOS LIBRES**
- GEL-1 Parque Metropolitano
 - GEL-2 Parque Urbano
 - GEL-3 Parque Forestal
 - GEL-4 Espacio Libre de uso Deportivo
 - GEL-5 Jardín Histórico
 - EL Sistema Local de Espacios Libres (jardines públicos) (5)
- EDUCATIVO-CULTURAL**
- GEC Universitario
 - EC Escuelas (6)
- SERVICIOS PUBLICOS**
- CSP-1 Deportivo
 - CSP-2 Socio-Cultural
 - CSP-3 Sanitario-Auxiliar
 - CSP-4 Administrativo-Institucional
 - CSP-6 Religioso
 - SP Sistema Local de Servicios Públicos (5)
- SERVICIOS URBANOS**
- CSR-1 Bomberos
 - CSR-2 Cementerio
 - CSR-3 Sistema Local de Servicios (5)
 - CSR-4 Urbanos
- INFRAESTRUCTURAS BASICAS Y DE SERVICIOS**
- GIS/IS-1 Abastecimiento de agua
 - GIS/IS-2 Suministro de energía eléctrica
 - GIS/IS-3 Depuración de aguas residuales
 - GIS/IS-4 Servicios centrales/locales de telecomunicación
 - IS-6 Estaciones de Servicio
 - GIS-7 Almacenamiento y transporte industrial de productos energéticos
 - GIS-8 Dominio público hidráulico
- DEFENSA Y FUERZAS DE SEGURIDAD**
- GFS Defensas y Fuerzas de seguridad
- AREA LITORAL**
- GLT Area litoral

EFICIENCIA—El presente plano fue aprobado en sesión de Pleno del Ayuntamiento Pleno, en sesión de 19 de mayo de 1997.

Las determinaciones de este Plan de Reforma Interior se refieren exclusivamente a los suelos SU, SUP y SUNP, no obstante se señalen algunas previsiones en el SNU con objeto de complementación de las determinaciones de los Planos A y B. Algunas Enclaves, por su reducido tamaño, se señalan tan sólo en el Plano C. Las dotaciones previstas se establecen mediante la clave correspondiente y un asterisco * Ver Planos A y B. Estos Sistemas Locales se grafican tan sólo mediante la clave correspondiente (sin empleo de los códigos EL, EC, SP y SR).

AMBITO P.R.I. AREA T-7

INFORME FAVORABLE
Fecha: 18 SET. 1997

GENERALITAT VALENCIANA
CONSELLERIA DE CULTURA, EDUCACIÓ I CIÈNCIA
Direcció General de Patrimoni i Artístic

Para hacer constar que el presente documento se remite a INFORMACIÓN PÚBLICA BREVES DE 28 JUNIO 1997 de fecha 20 JUNIO 1997 de fecha 20 JUNIO 1997 EL SECRETARIO GENERAL P.D.

PLAN DE REFORMA INTERIOR DEL AREA DEL CONVENTO DE LA TRINIDAD Y SU ENTORNO

denominación: **ESTRUCTURA URBANA SEGUN PLANEAMIENTO VIGENTE P.G.O.U.**

proyecto director: **MAGIN RUIZ DE ALBORNOZ DOMINGUEZ**

proyecto colaborador: **INES ESTEVE SEBASTIA**

fecha: **MAY-97**

escala: **1/2000**

no. plano: **4**