


DILIGENCIA.- Para hacer constar que el presente documento aprobado provisionalmente por acuerdo del Ayuntamiento Pleno el 27-7-12, incorpora las correcciones indicadas en el informe-propuesta de 18 de julio de 2012.

EL SECRETARIO,

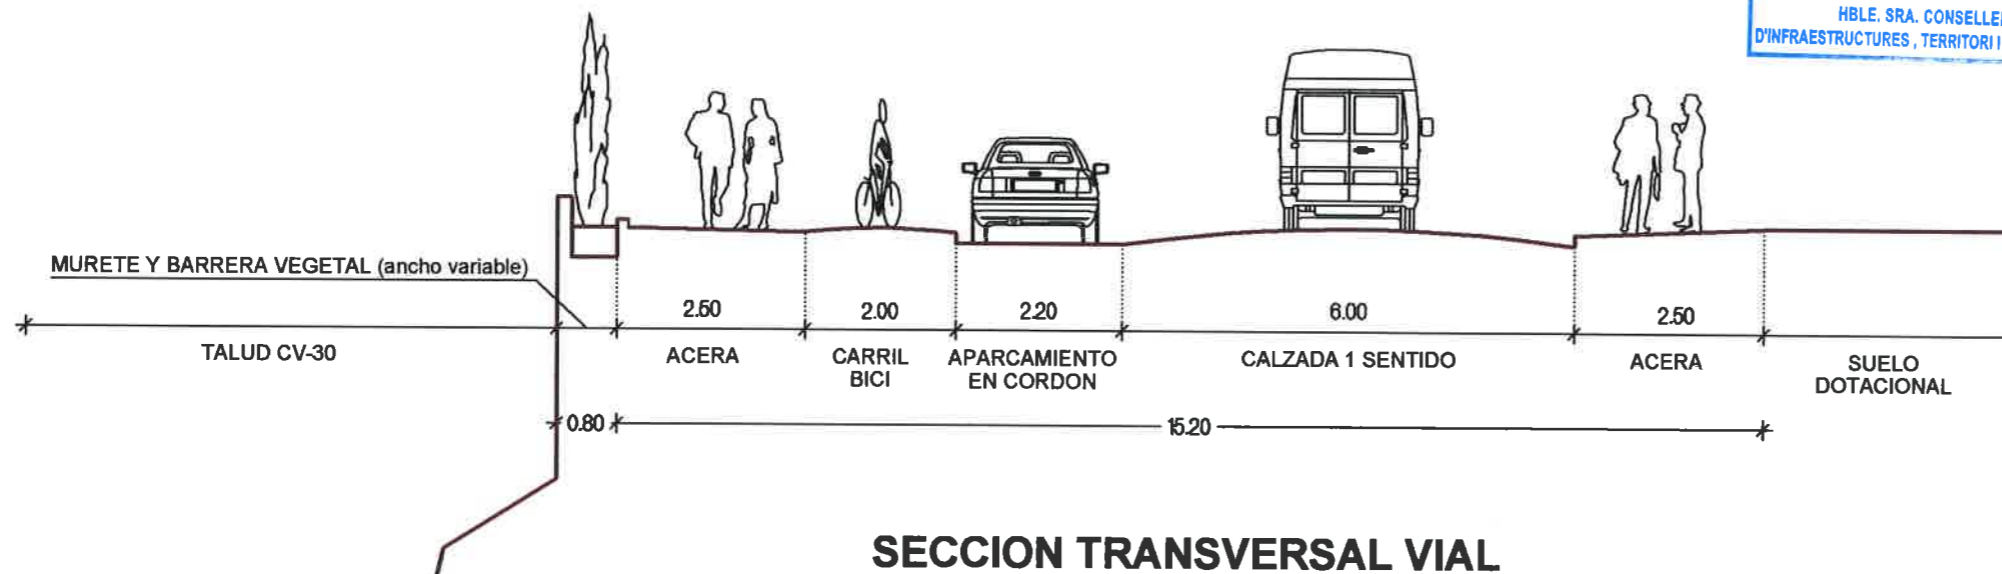

El presente documento es copia de su original del que son autores DIAZ Y SANJUAN - ARQUITECTOS. Su utilización total o parcial, así como cualquier reproducción o cesión a terceros requerirá la previa autorización expresa de sus autores, quedando en todo caso prohibida cualquier modificación unilateral del mismo.

Diaz y Sanjuan
ARQUITECTOS
 CI. Cirilo Amorós, 2-1. 46004-Valencia. Tel/Fax: 0034 963518232
 e-mail: diazysanjuan@dysarq.e.telefonica.net

arquitectos redactores:
 Francisco Díaz Martínez (03265)
 Salvador Sanjuan Capella (03266)

promotor:
CONSORCIO PALACIO DE CONGRESOS DE VALENCIA



proyecto:
 Modificación Puntual del Plan General de Ordenación Urbana de Valencia, en el ámbito del Plan Parcial PRR-1: Ademuz, para Reordenación de la Parcela Dotacional del Palacio de Congresos

plano:
ORDENACION
 Sección Transversal nuevo trazado CI. Els Ports
PLANO SIN EFICACIA NORMATIVA

expediente: 2011/01
 fecha: marzo 2012
 versión: 120328
 escala: 1/100
 número: