


727.000 728.000 729.000 730.000 731.000 732.000

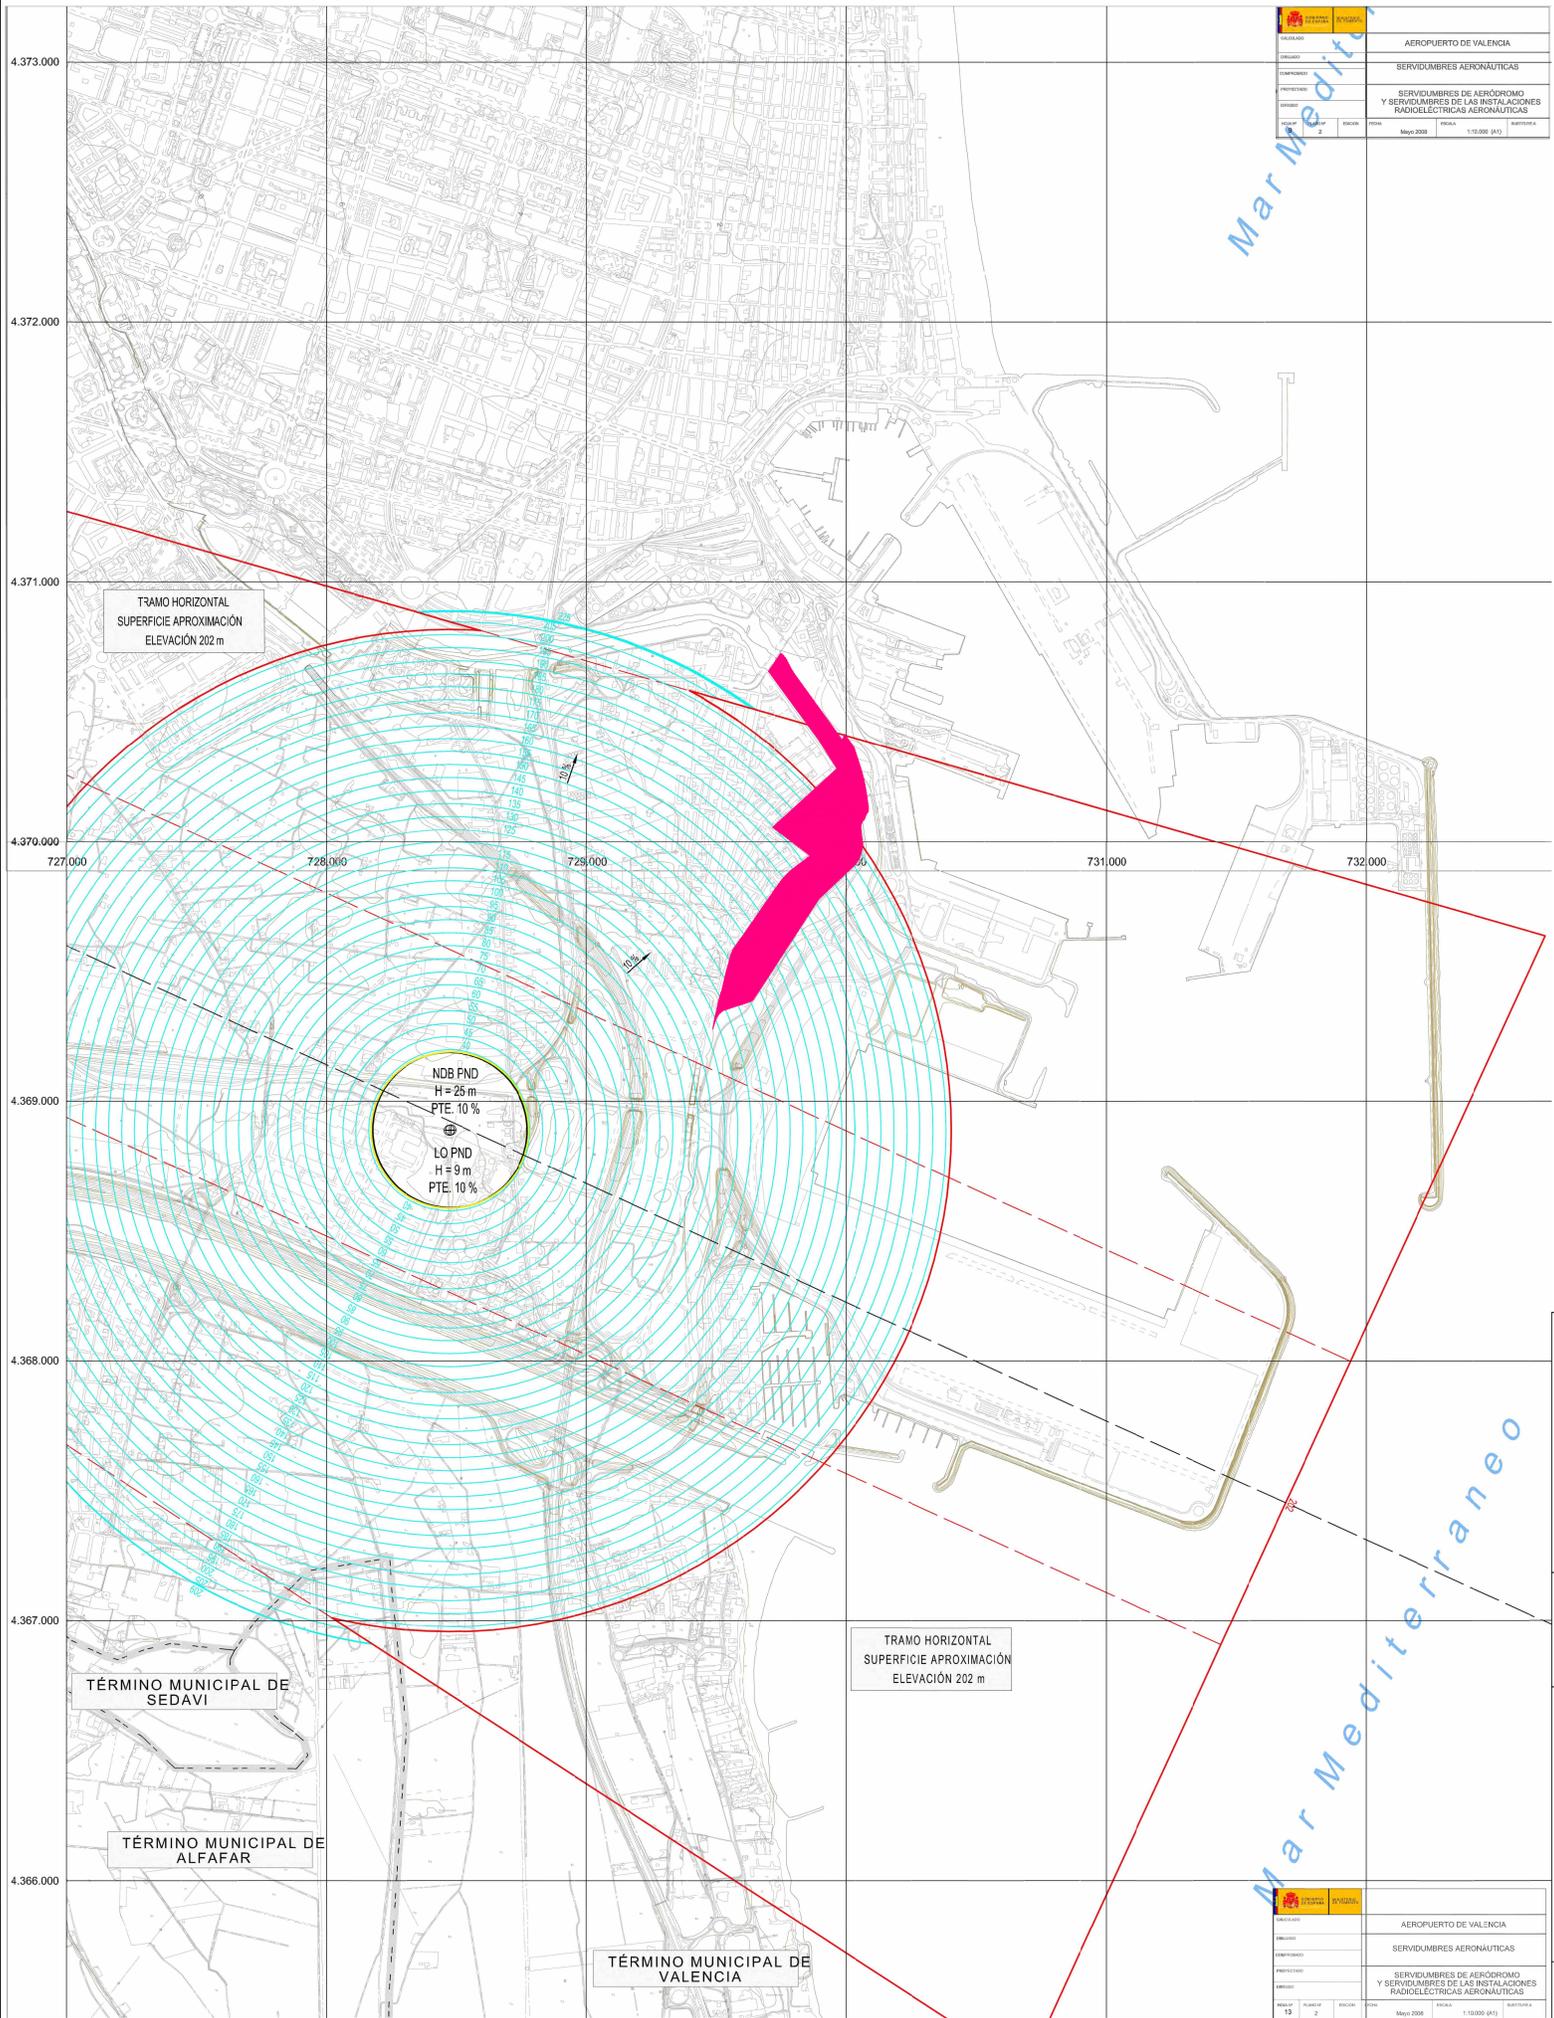

ORGANISMO	AEROPUERTO DE VALENCIA
PROYECTO	SERVIDUMBRES AERONAUTICAS
PROYECTO	SERVIDUMBRES DE AERODROMO Y SERVIDUMBRES DE LAS INSTALACIONES RADIOELECTRICAS AERONAUTICAS
FECHA	Mayo 2008
ESCALA	1:100.000 (A3)
PROYECTISTA	AICEQUIP

Mar Mediterraneo

TRAMO HORIZONTAL  
SUPERFICIE APROXIMACION  
ELEVACION 202 m

NDB PND  
H = 26 m  
PTE. 10 %  
LO PND  
H = 9 m  
PTE. 10 %

TRAMO HORIZONTAL  
SUPERFICIE APROXIMACION  
ELEVACION 202 m

TÉRMINO MUNICIPAL DE  
SEDAVI

TÉRMINO MUNICIPAL DE  
ALFARAR

TÉRMINO MUNICIPAL DE  
VALENCIA

ORGANISMO	AEROPUERTO DE VALENCIA
PROYECTO	SERVIDUMBRES AERONAUTICAS
PROYECTO	SERVIDUMBRES DE AERODROMO Y SERVIDUMBRES DE LAS INSTALACIONES RADIOELECTRICAS AERONAUTICAS
FECHA	Mayo 2008
ESCALA	1:100.000 (A3)
PROYECTISTA	AICEQUIP

**LEYENDA**

- Límite del Término Municipal
- Servidumbres de Aeródromo
- Servidumbres de las Instalaciones Radioeléctricas

Proyección U.T.M. Datum europeo 1950.  
Las altitudes se refieren al nivel medio del Mediterráneo en Alicante.  
Equidistancia de las curvas de nivel 2 metros.  
Las coordenadas corresponden a la cuadrícula U.T.M. (Fuso 30)

CARTOGRAFÍA  
Coordenadas: UTM ED50  
Fuente: Aena



ÁMBITO DEL SECTOR DEL PLAN ESPECIAL ZONA SUR 1 PUERTO DE VALENCIA NAZARET ESTE



Ref: 17071PES-I22

Plano: **INFORMACIÓN**  
Afección en materia  
Aeronáutica  
Fomento - Aeropuerto de  
Valencia  
Servidumbres de Aeródromo  
y Radioeléctricas  
Aeronáuticas  
Escala A1: 1/100000  
Escala A3: 1/200000

Fecha: Diciembre 2018  
Sustituye:

17071PES  
PLAN ESPECIAL  
ZONA SUR 1 DEL PUERTO DE VALENCIA - NAZARET ESTE  
46024 VALENCIA

**Arquitectos:**  
Juan Añón Gómez




**Arquitecta colaboradora:**  
Lucía Yubero Serrano



**AICEQUIP**  
arquitectos & ingenieros



desde  
después  
1.987

17071PES-I22