




Diligencia.- Para hacer constar que el presente documento se somete a consulta e información pública por acuerdo de la Junta de Gobierno Local de 29 de abril de 2016.

EL SECRETARIO.

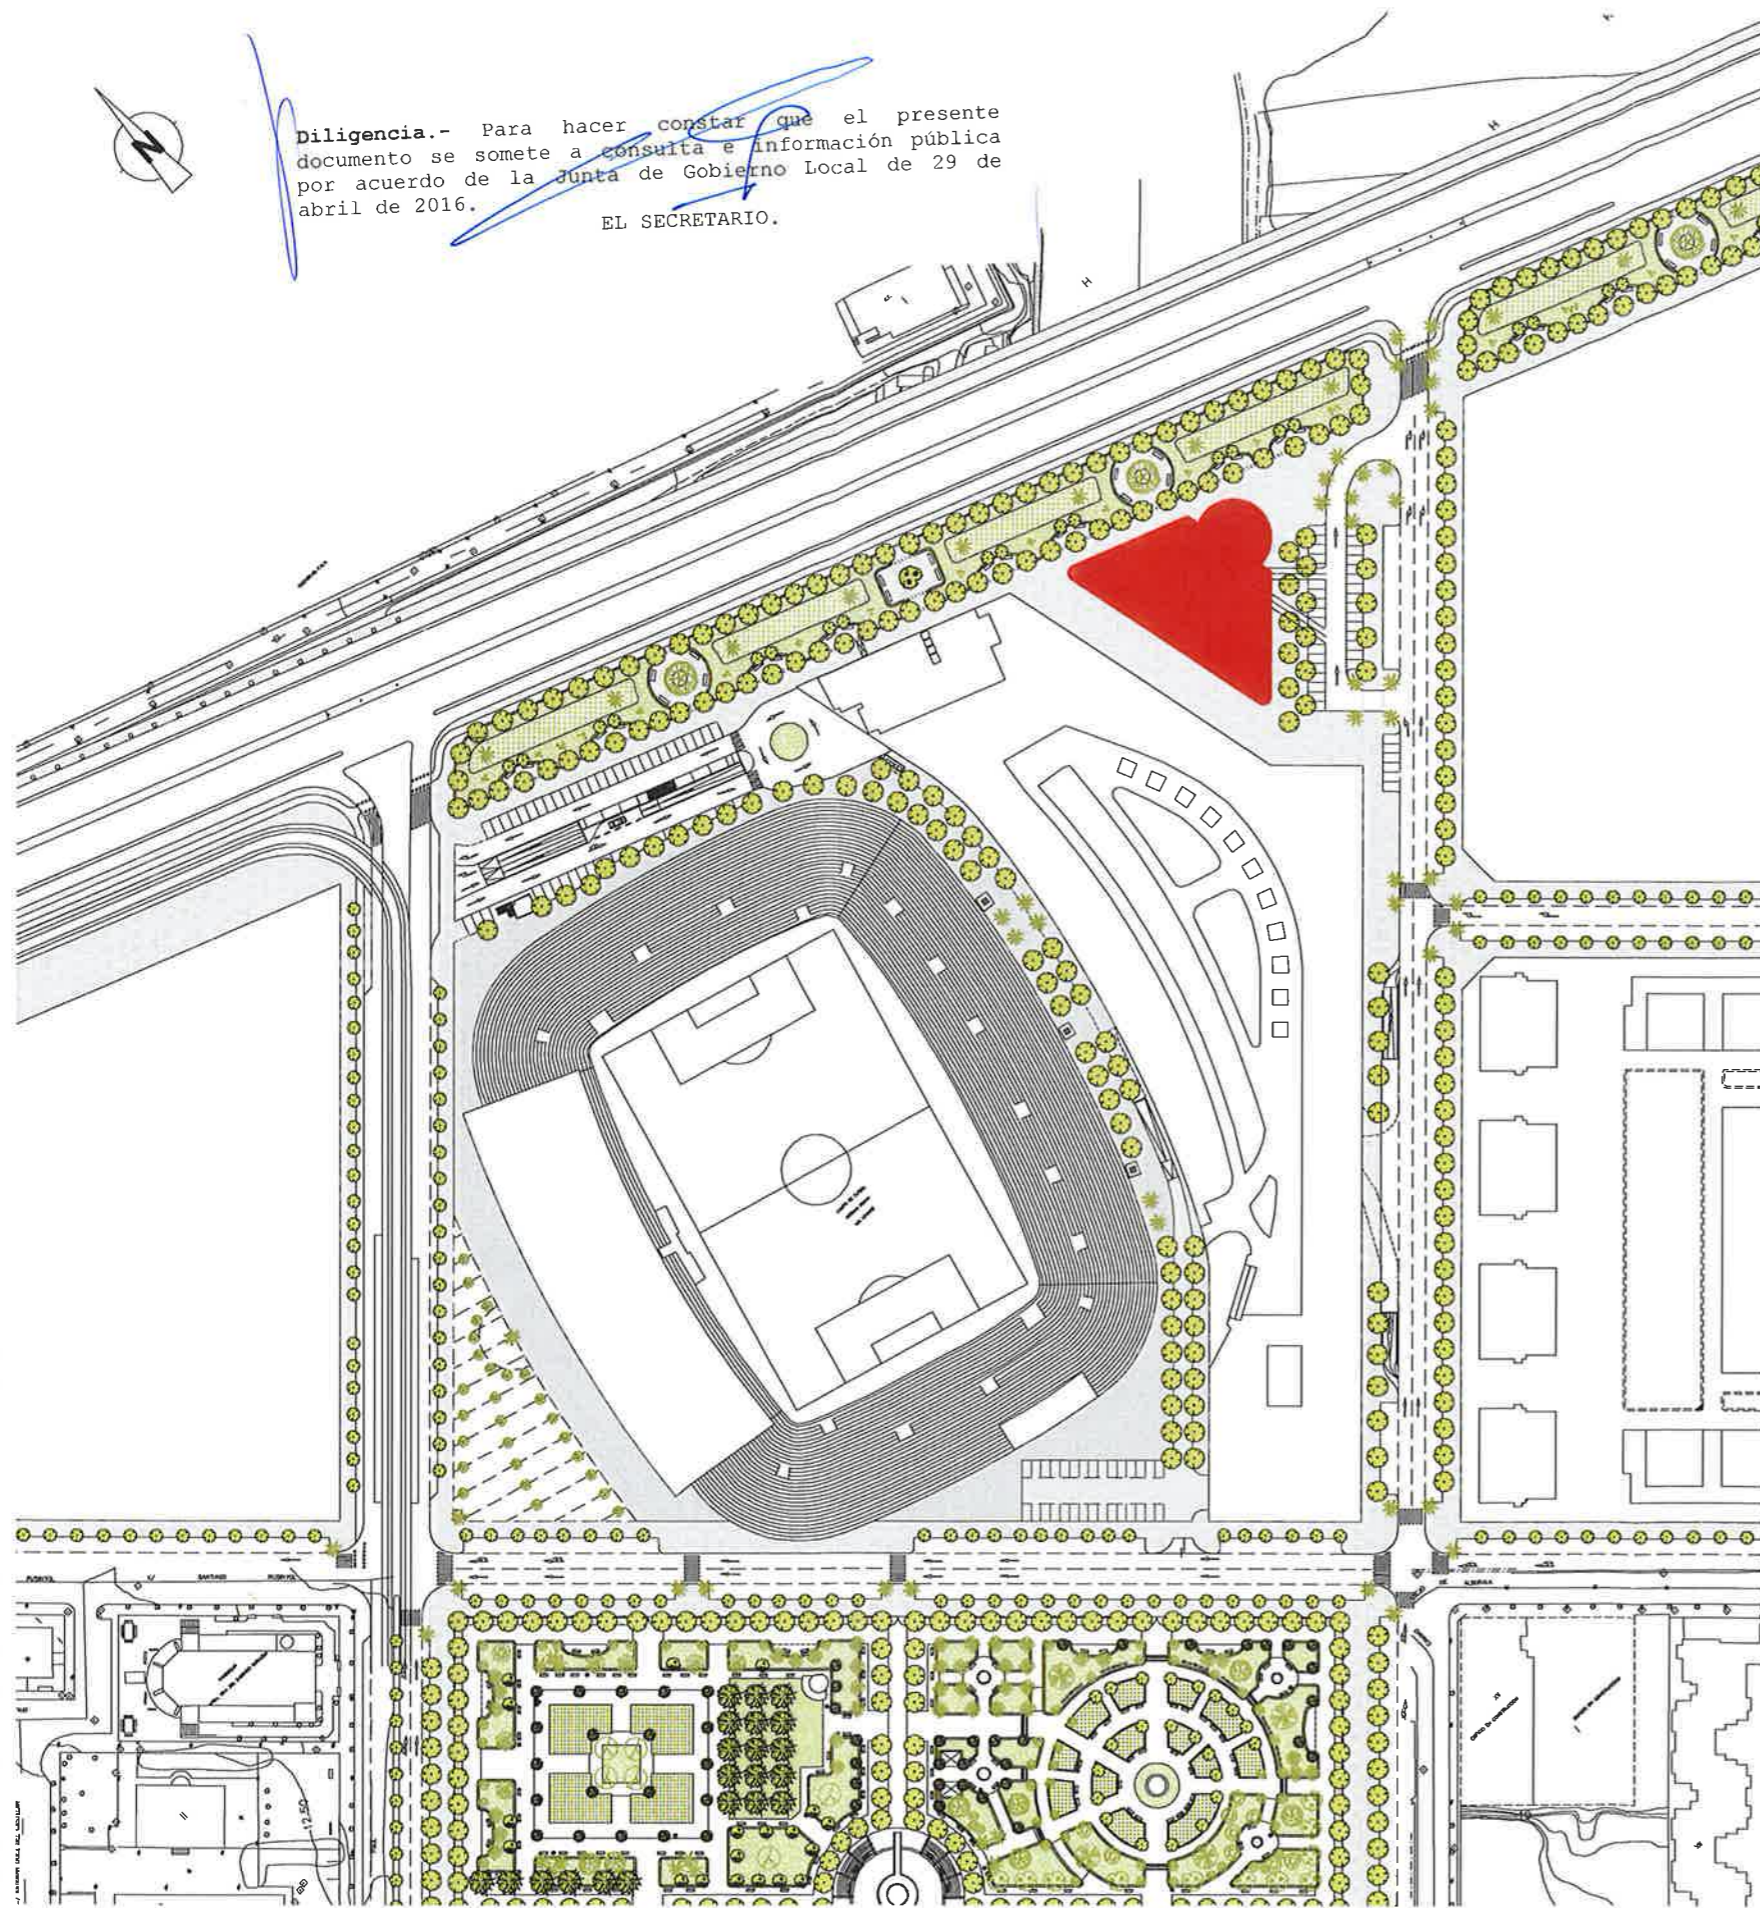

Diligencia.- Para hacer constar que el presente documento se somete a consulta e información pública por acuerdo de la Junta de Gobierno Local de 29 de abril de 2016.

EL SECRETARIO.



DILIGENCIA.- Para hacer constar que el presente documento fue aprobado definitivamente por el Ayuntamiento Pleno el 30 de junio de 2016.

EL SECRETARIO,

ESTUDIO DE DETALLE. MANZANA 16 DEL PLAN PARCIAL PRR-3 ORRIOLS

Promotor:



Arquitectos:

José Ramón Tormo Illanes
Carlos Ortega Gimeno
Aleksandra Mrdja Sasic



AICEQUIP
arquitectos & ingenieros

Ronda Hnos. Machado, C/ S. Genoveva Torres
VALENCIA

Fecha: Abril 2016

15031 - I.02 INFORMACIÓN
EMPLAZAMIENTO

Escala: 1:2000