


SUPERFICIE VIALES		
EXISTENTES	TRAFICO RODADO	10.505,56M2
	PEATONAL	98,39M2
TOTAL		10.603,95M2
DE NUEVA CREACION	GESTION (CESION VIALES)	5.995,66M2
	GESTION (EXPROPIACION)	2.503,56M2
	PEATONAL	3.069,91M2
TOTAL		11.569,13M2
SUPERFICIE ESPACIOS LIBRES		
EXISTENTES	PLAZA LA PATRONA	59,02M2
	PLAZA MORERAL	197,60M2
DE NUEVA CREACION	EL-1	187,32M2
	EL-2	171,25M2
	EL-3	448,67M2
TOTAL		1.063,86M2
SUPERFICIE TOTAL AMBITO 71.041,37M2		

LEYENDA	
	DELIMITACION DEL AMBITO DE INTERVENCIÓN
	LÍMITE DE ZONA DE CALIFICACION URBANÍSTICA
	TRAFICO RODADO
	CALLES PEATONALES

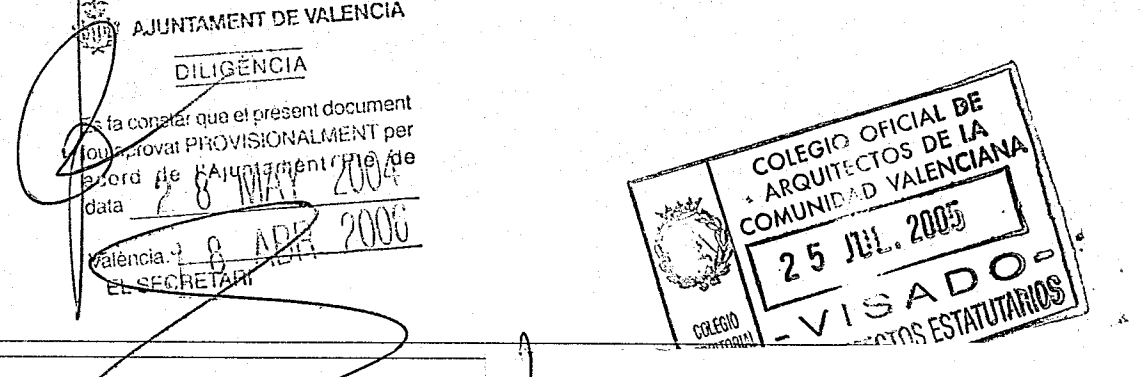

Diligencia.- Para hacer constar que el presente plano, elaborado y diligenciado de aprobación provisional, coincide con el original, aprobado definitivamente por Resolución del Consejo de Territorio y Vivienda de fecha 13 de septiembre de 2005.

EL SECRETARIO

AYUNTAMIENTO DE VALENCIA
DELEGACION DE URBANISMO/SERVICIO DE PLANEAMIENTO

ORDENACION URBANISTICA PLANO N°:

PLANO: **PLANTA VIARIA: CIRCULACION Y APARCAMIENTO** 0-7

ESCALA: **1/1000** FECHA: **MARZO 2.004**

ARQUITECTOS: **JOSE GARCIA LLIBEROS** **JOSE MURCIA VIDAL**

PLAN DE REFORMA INTERIOR DE BORBOTO
AMBITO PN-4 DEL P.G.O.U.