



AYUNTAMIENTO DE VALENCIA
SERVICIO DE PLANEAMIENTO

DILIGENCIA: Para hacer constar que el presente documento, fue aprobado provisionalmente por el AYUNTAMIENTO PLENO en sesión de fecha 30 de enero de 2004.


EL SECRETARIO


AYUNTAMIENTO DE VALENCIA
 SERVICIO DE PLANEAMIENTO
 3 - MAR 2004
 REGISTRE D'ENTRADA N°

Leyenda:

-  Ámbito U.E.
-  Elemento protegido de uso dotacional
-  Sistema local de servicios públicos
-  Educativo Cultural
-  Red viaria
-  Zona verde

GENERALITAT VALENCIANA
 CONSELLERIA DE TERRITORI I HABITATGE
 APROBACIÓN DEFINITIVA POR RESOLUCIÓN DE
 FECHA 31 MAYU 2005 DEL
 HBLE. SR. CONSELLER DE TERRITORI I HABITATGE

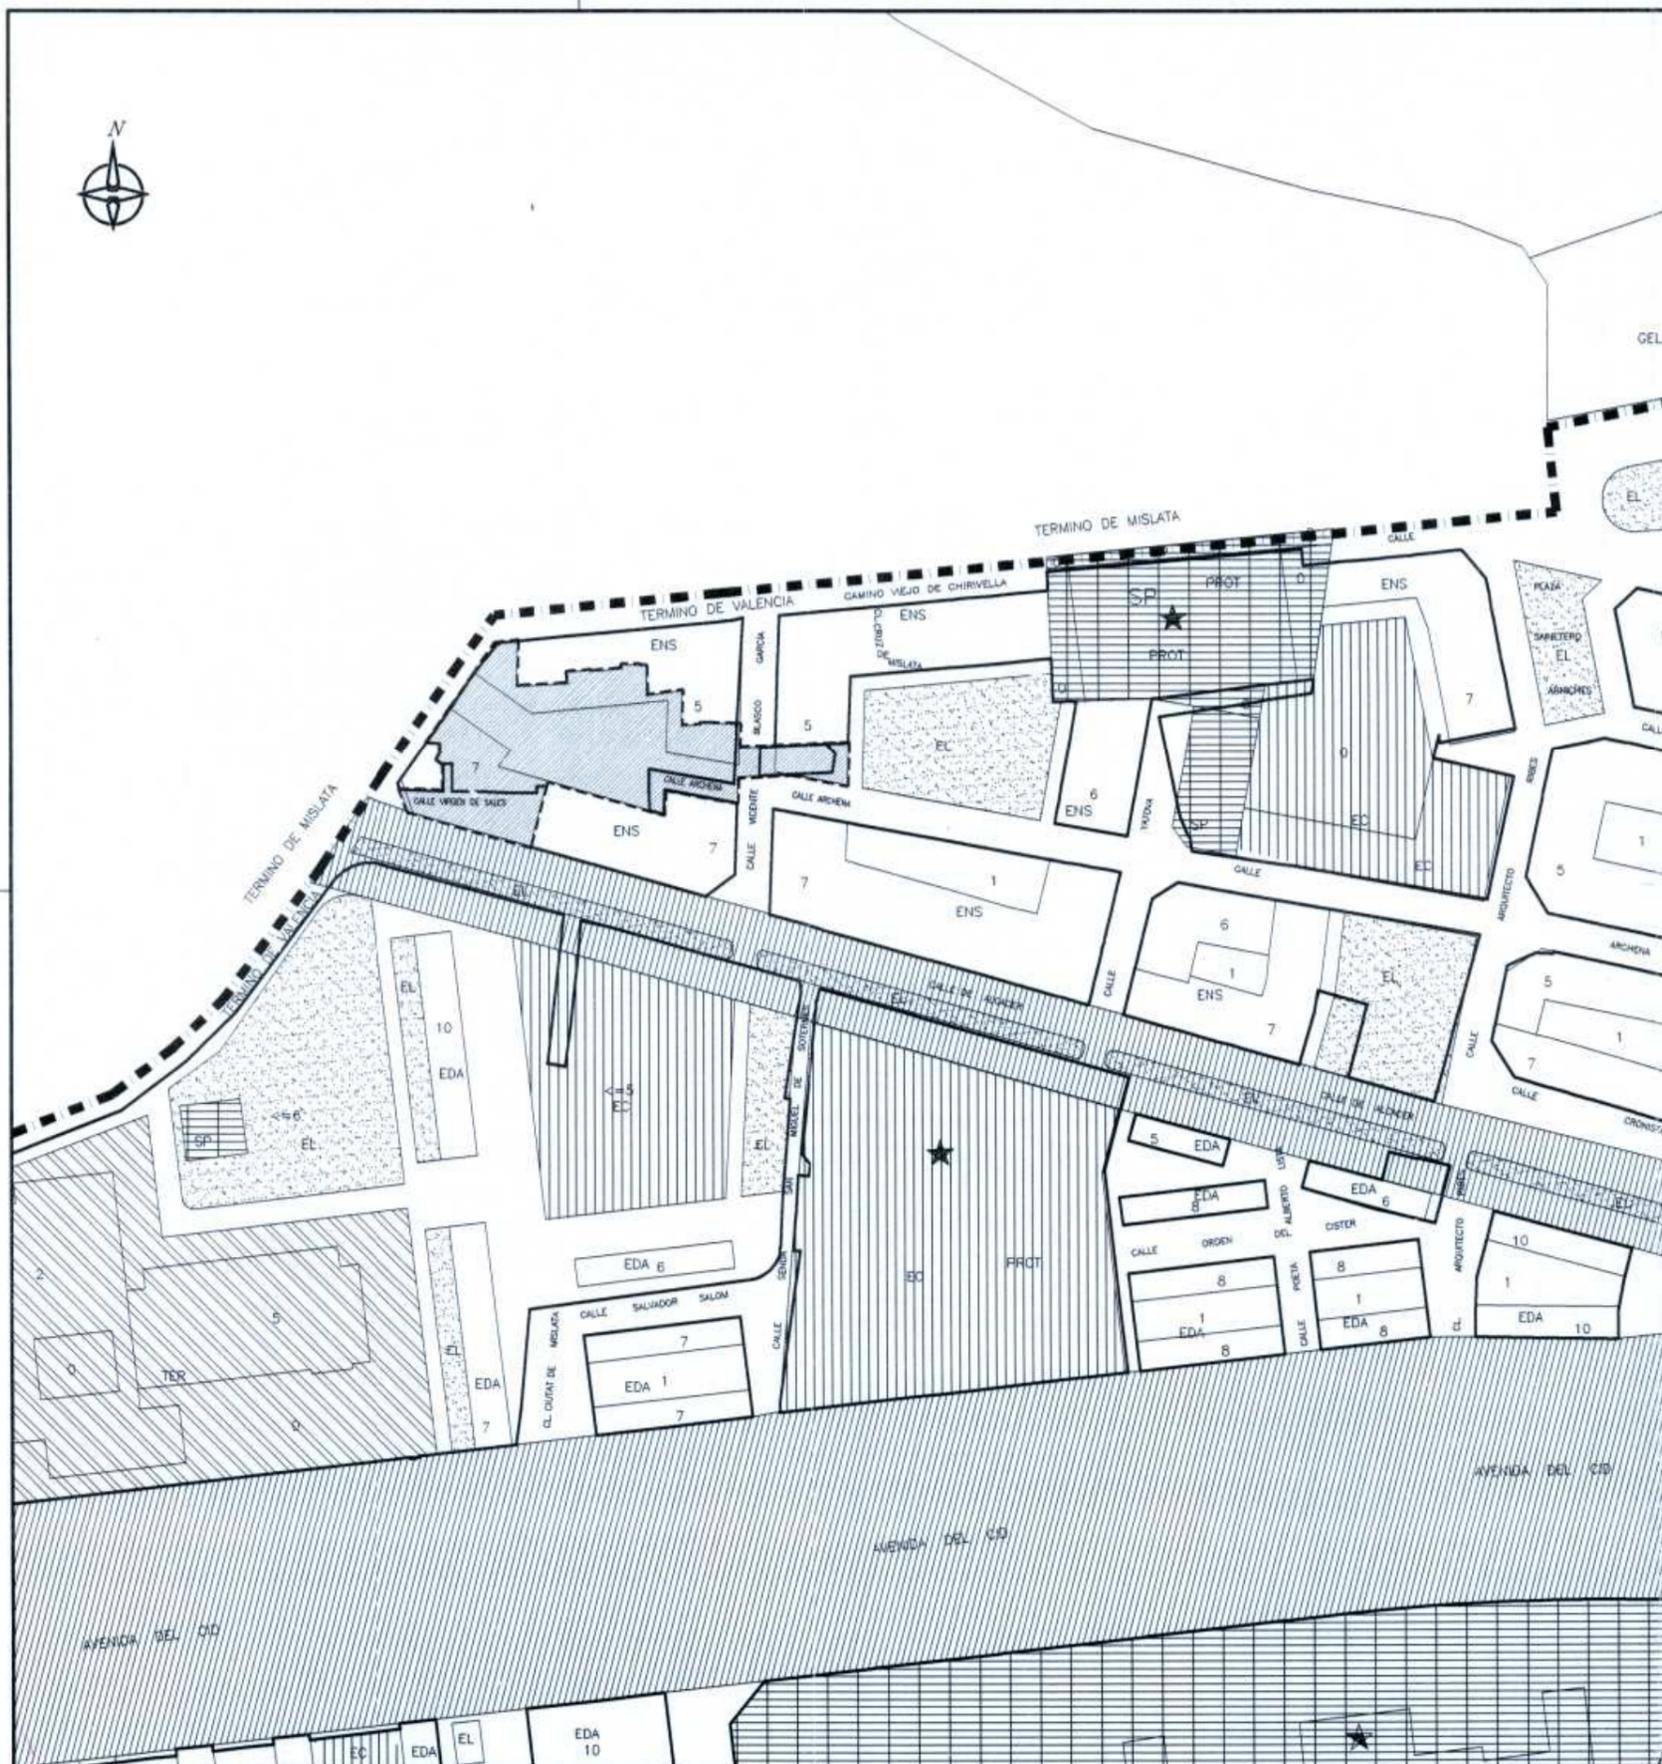

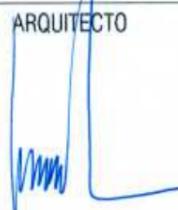PROMOTOR: PROARA CIUDAD S.L.	
ARQUITECTO  JUAN VALERO S.L.	HOMOLOGACIÓN SECTORIAL DECLARATIVA Y PLAN DE REFORMA INTERIOR DE MEJORA DE LA ORDENACIÓN DEL ÁMBITO DEL PROGRAMA DE ACTUACIÓN INTEGRADA CALLE VIRGEN DE SALES, ARCHENA, VICENTE BLASCO GARCÍA, ALCACER Y CAMINO VIEJO DE CHIRIVELLA EN VALENCIA.
PLANO DE INFORMACIÓN UD. DE EJEC. ESCALA 1/2000	ORDENACIÓN ESTRUCTURAL SEGUN P.G.O.U. 17 MAY 2004 FECHA VALENCIA MARZO 2004
PLANO N° i.2.	