


ILIGENCIA.—El presente Documento fue aprobado por el Excmo. Ayuntamiento Pleno, en sesión de 25 de MAYO de 2012
 Valencia, **31 MAY 2012**
 Secretario

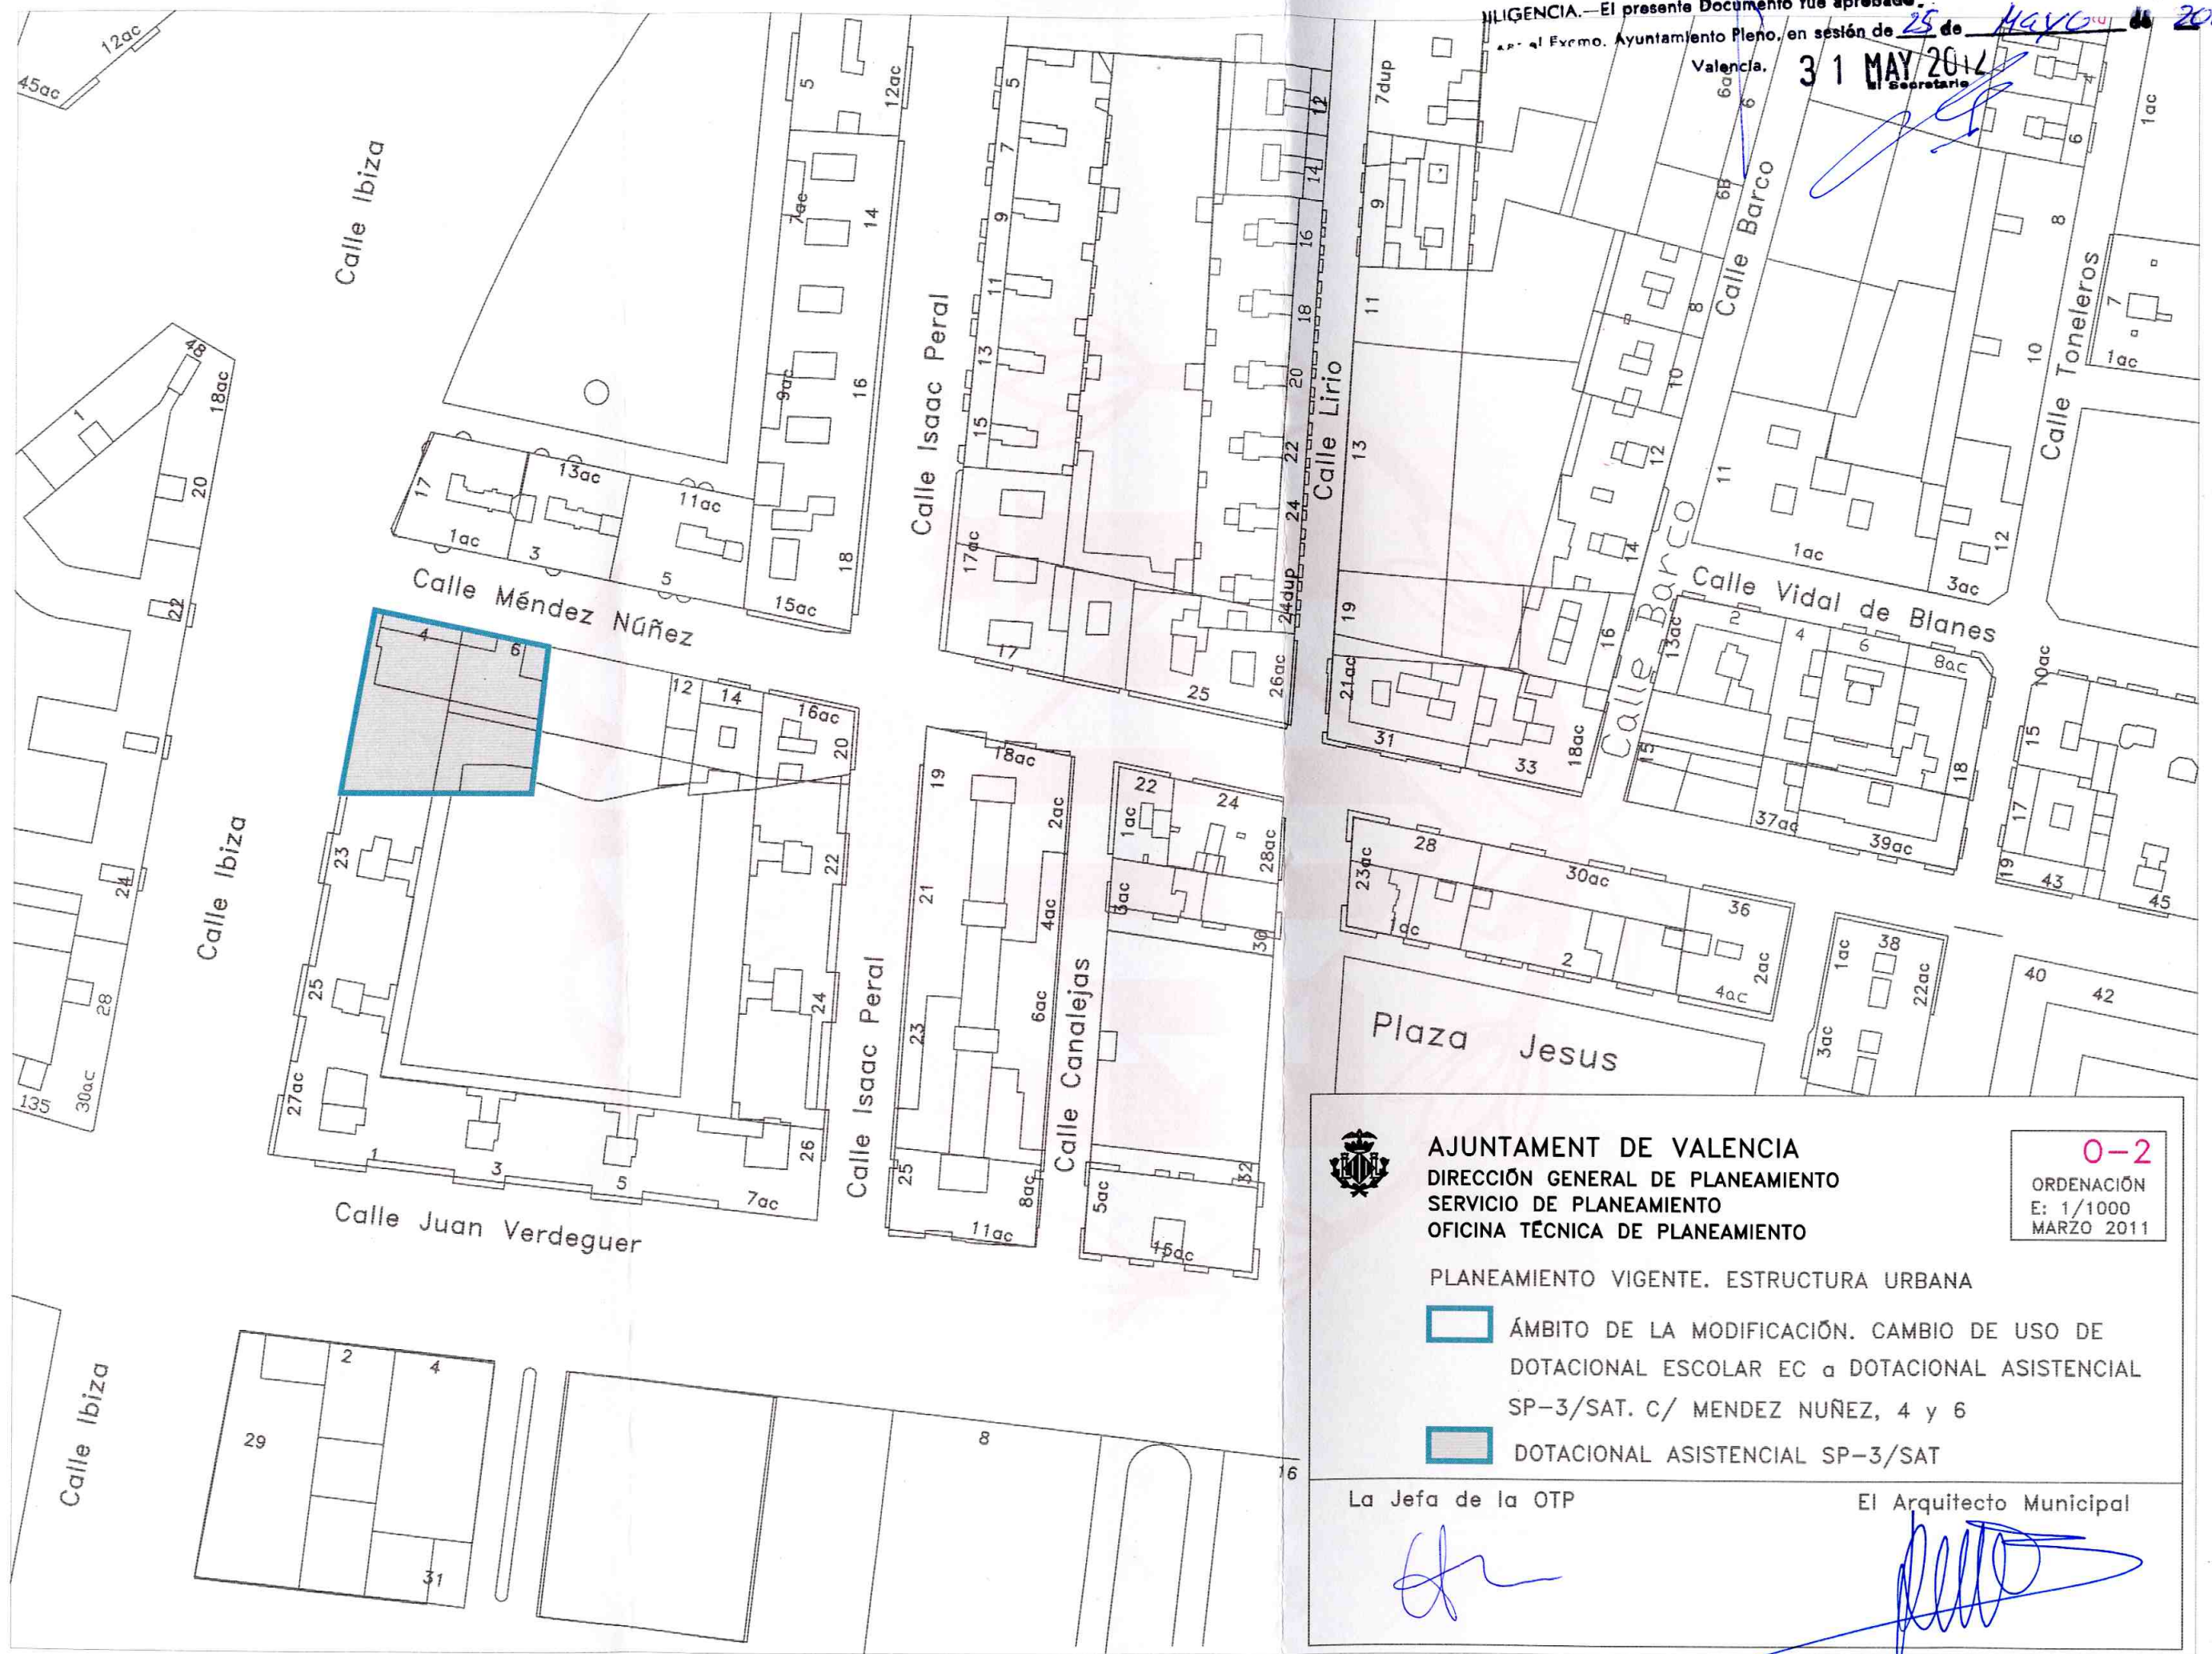



AJUNTAMENT DE VALENCIA
 DIRECCIÓN GENERAL DE PLANEAMIENTO
 SERVICIO DE PLANEAMIENTO
 OFICINA TÉCNICA DE PLANEAMIENTO

0-2

ORDENACIÓN
 E: 1/1000
 MARZO 2011

PLANEAMIENTO VIGENTE. ESTRUCTURA URBANA

ÁMBITO DE LA MODIFICACIÓN. CAMBIO DE USO DE DOTACIONAL ESCOLAR EC a DOTACIONAL ASISTENCIAL SP-3/SAT. C/ MENDEZ NUÑEZ, 4 y 6

DOTACIONAL ASISTENCIAL SP-3/SAT

La Jefa de la OTP



El Arquitecto Municipal

