




PLA ESPECIAL DEL CABANYAL-CANYAMELAR

VERSIÓN PRELIMINAR DEL PLAN

PLÀNOLS D'INFORMACIÓ - PLANOS DE INFORMACIÓN

I.03 TERRITORI - ESPAI PÚBLIC I ECOLOGIA URBANA  
TERRITORIO - ESPACIO PÚBLICO Y ECOLOGÍA URBANA

Promotor:   AJUNTAMENT DE VALÈNCIA  
septiembre - 2018


Contratista:  **Equip Tècnic del Pla Especial Cabanyal-Canyamelar**  
CIF. nº. B-96.479 092  
C/ Conde Altea. nº 1. 1º. 4ª. C.P. 46.005 (Valencia)









Gerardo Roger Fernández







Luis Casado Martín

 Àmbit del Pla Especial - Ámbito del Plan Especial



**Zones verdes i espais públics enjardinats**  
Zonas verdes y espacios públicos ajardinados

-  Parcs i jardins - Parques y jardines
-  Places enjardinades - Plazas ajardinadas
-  Horts - Huertos
-  Illetes i rotondes enjardinades - Isletas y rotondas ajardinadas
-  Parterres enjardinats - Parterres ajardinados
-  Sòl no segellat - Suelo no sellado


Recursos

-  Espai esportiu
-  Jocs infantils - Juegos infantiles
-  Pipican
-  Fonts - Fuentes


Dosser arbori - Dosel arbóreo

-  Arbrat monumental inventariat - Arbolado monumental inventariado
-  Resta d'arbrat inventariat - Resto de arbolado inventariado



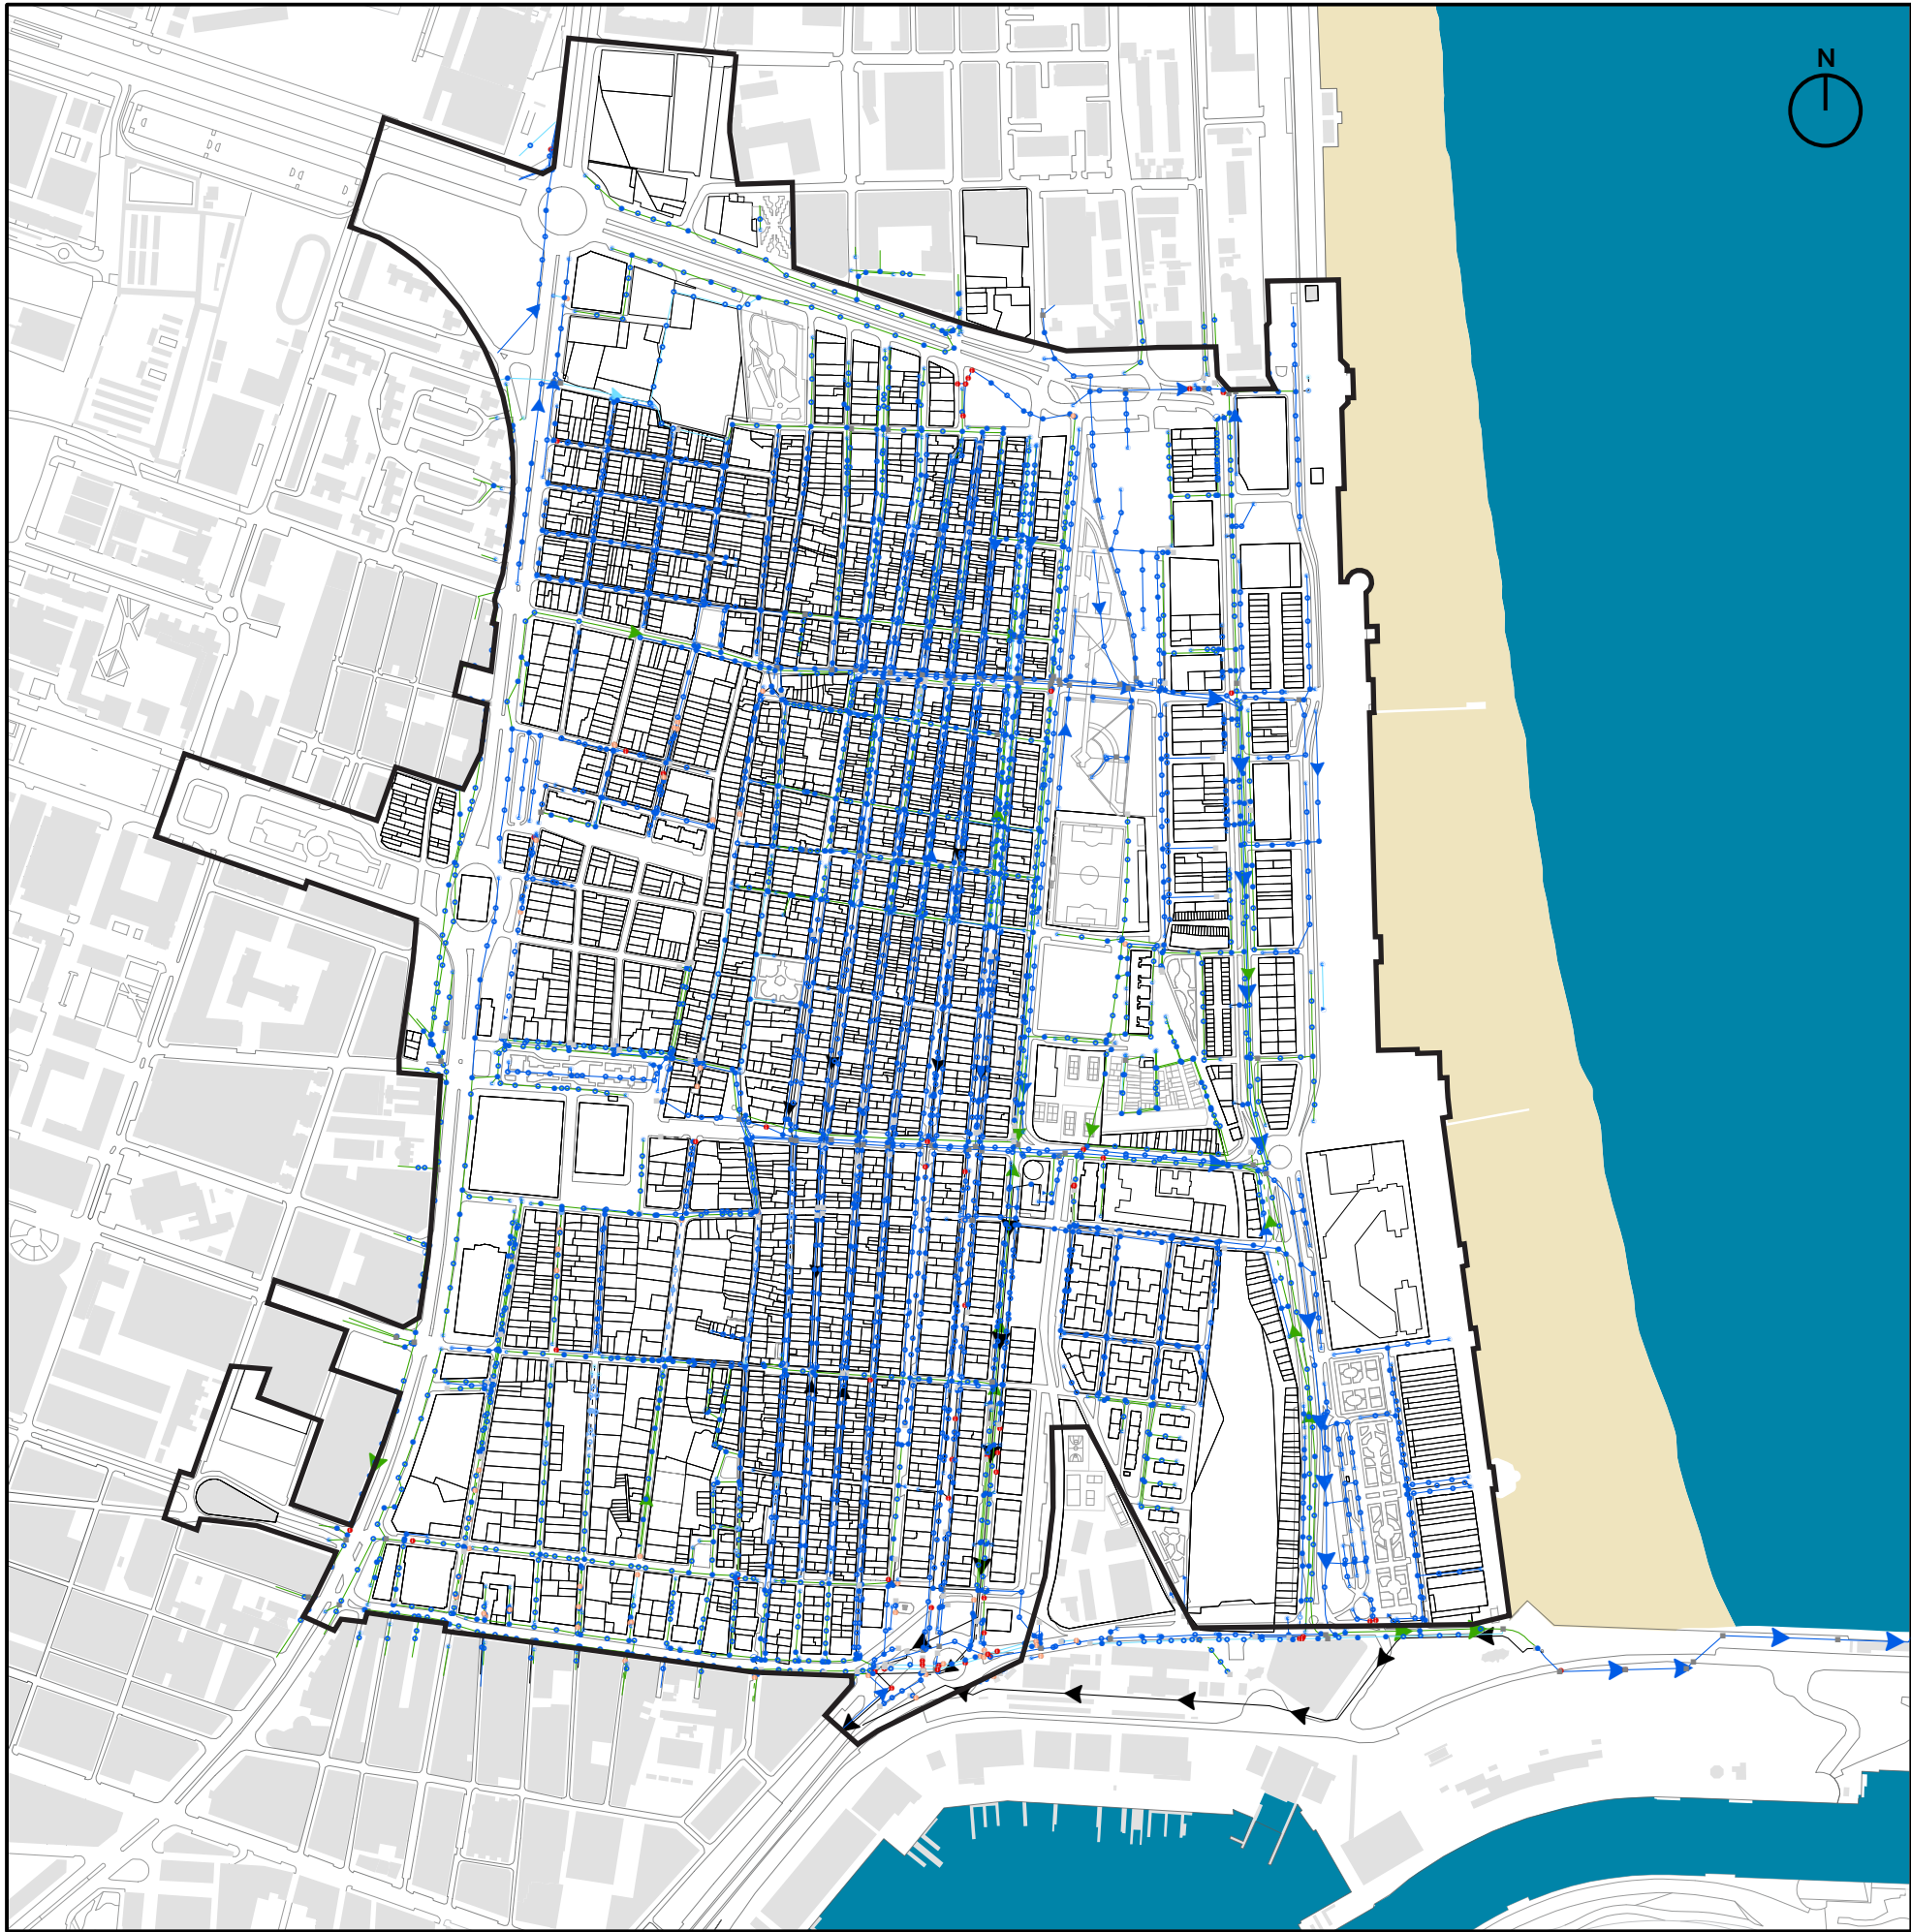

| Escala 1:7.500 |

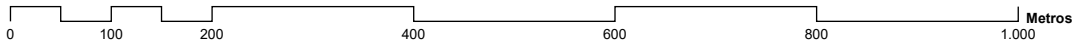


**PLA ESPECIAL DEL CABANYAL-CANYAMELAR**

VERSIÓN PRELIMINAR DEL PLAN

**PLÀNOLS D'INFORMACIÓ - PLANOS DE INFORMACIÓN**

**I.04 | TERRITORI - ESPAI PÚBLIC I ECOLOGIA URBANA  
TERRITORIO - ESPACIO PÚBLICO Y ECOLOGÍA URBANA**

Promotor: **AUMSA**  **AJUNTAMENT DE VALÈNCIA** septiembre - 2018


Contratista:  **Equip Tècnic del Pla Especial Cabanyal-Canyamelar**  
CIF. nº. B-96.479 092  
C/ Conde Altea. nº 1. 1º. 4ª. C.P. 46.005 (València)



Gerardo Roger Fernández




 





Luis Casado Martín

 Àmbit del Pla Especial - Ámbito del Plan Especial

**Xarxa de sanejament**

**Red de saneamiento**

Trams - Tramos

-  Aigües negres - Aguas negras
-  Aigües negres (provisional) - Aguas negras (provisional)
-  Principal (pluvials) - Principal (pluviales)
-  Provisional (pluvials) - Provisional (pluviales)
-  Principal (unitària) - Principal (unitaria)
-  Provisional (unitària) - Provisional (pluviales)
-  Sèquia - Acequia