



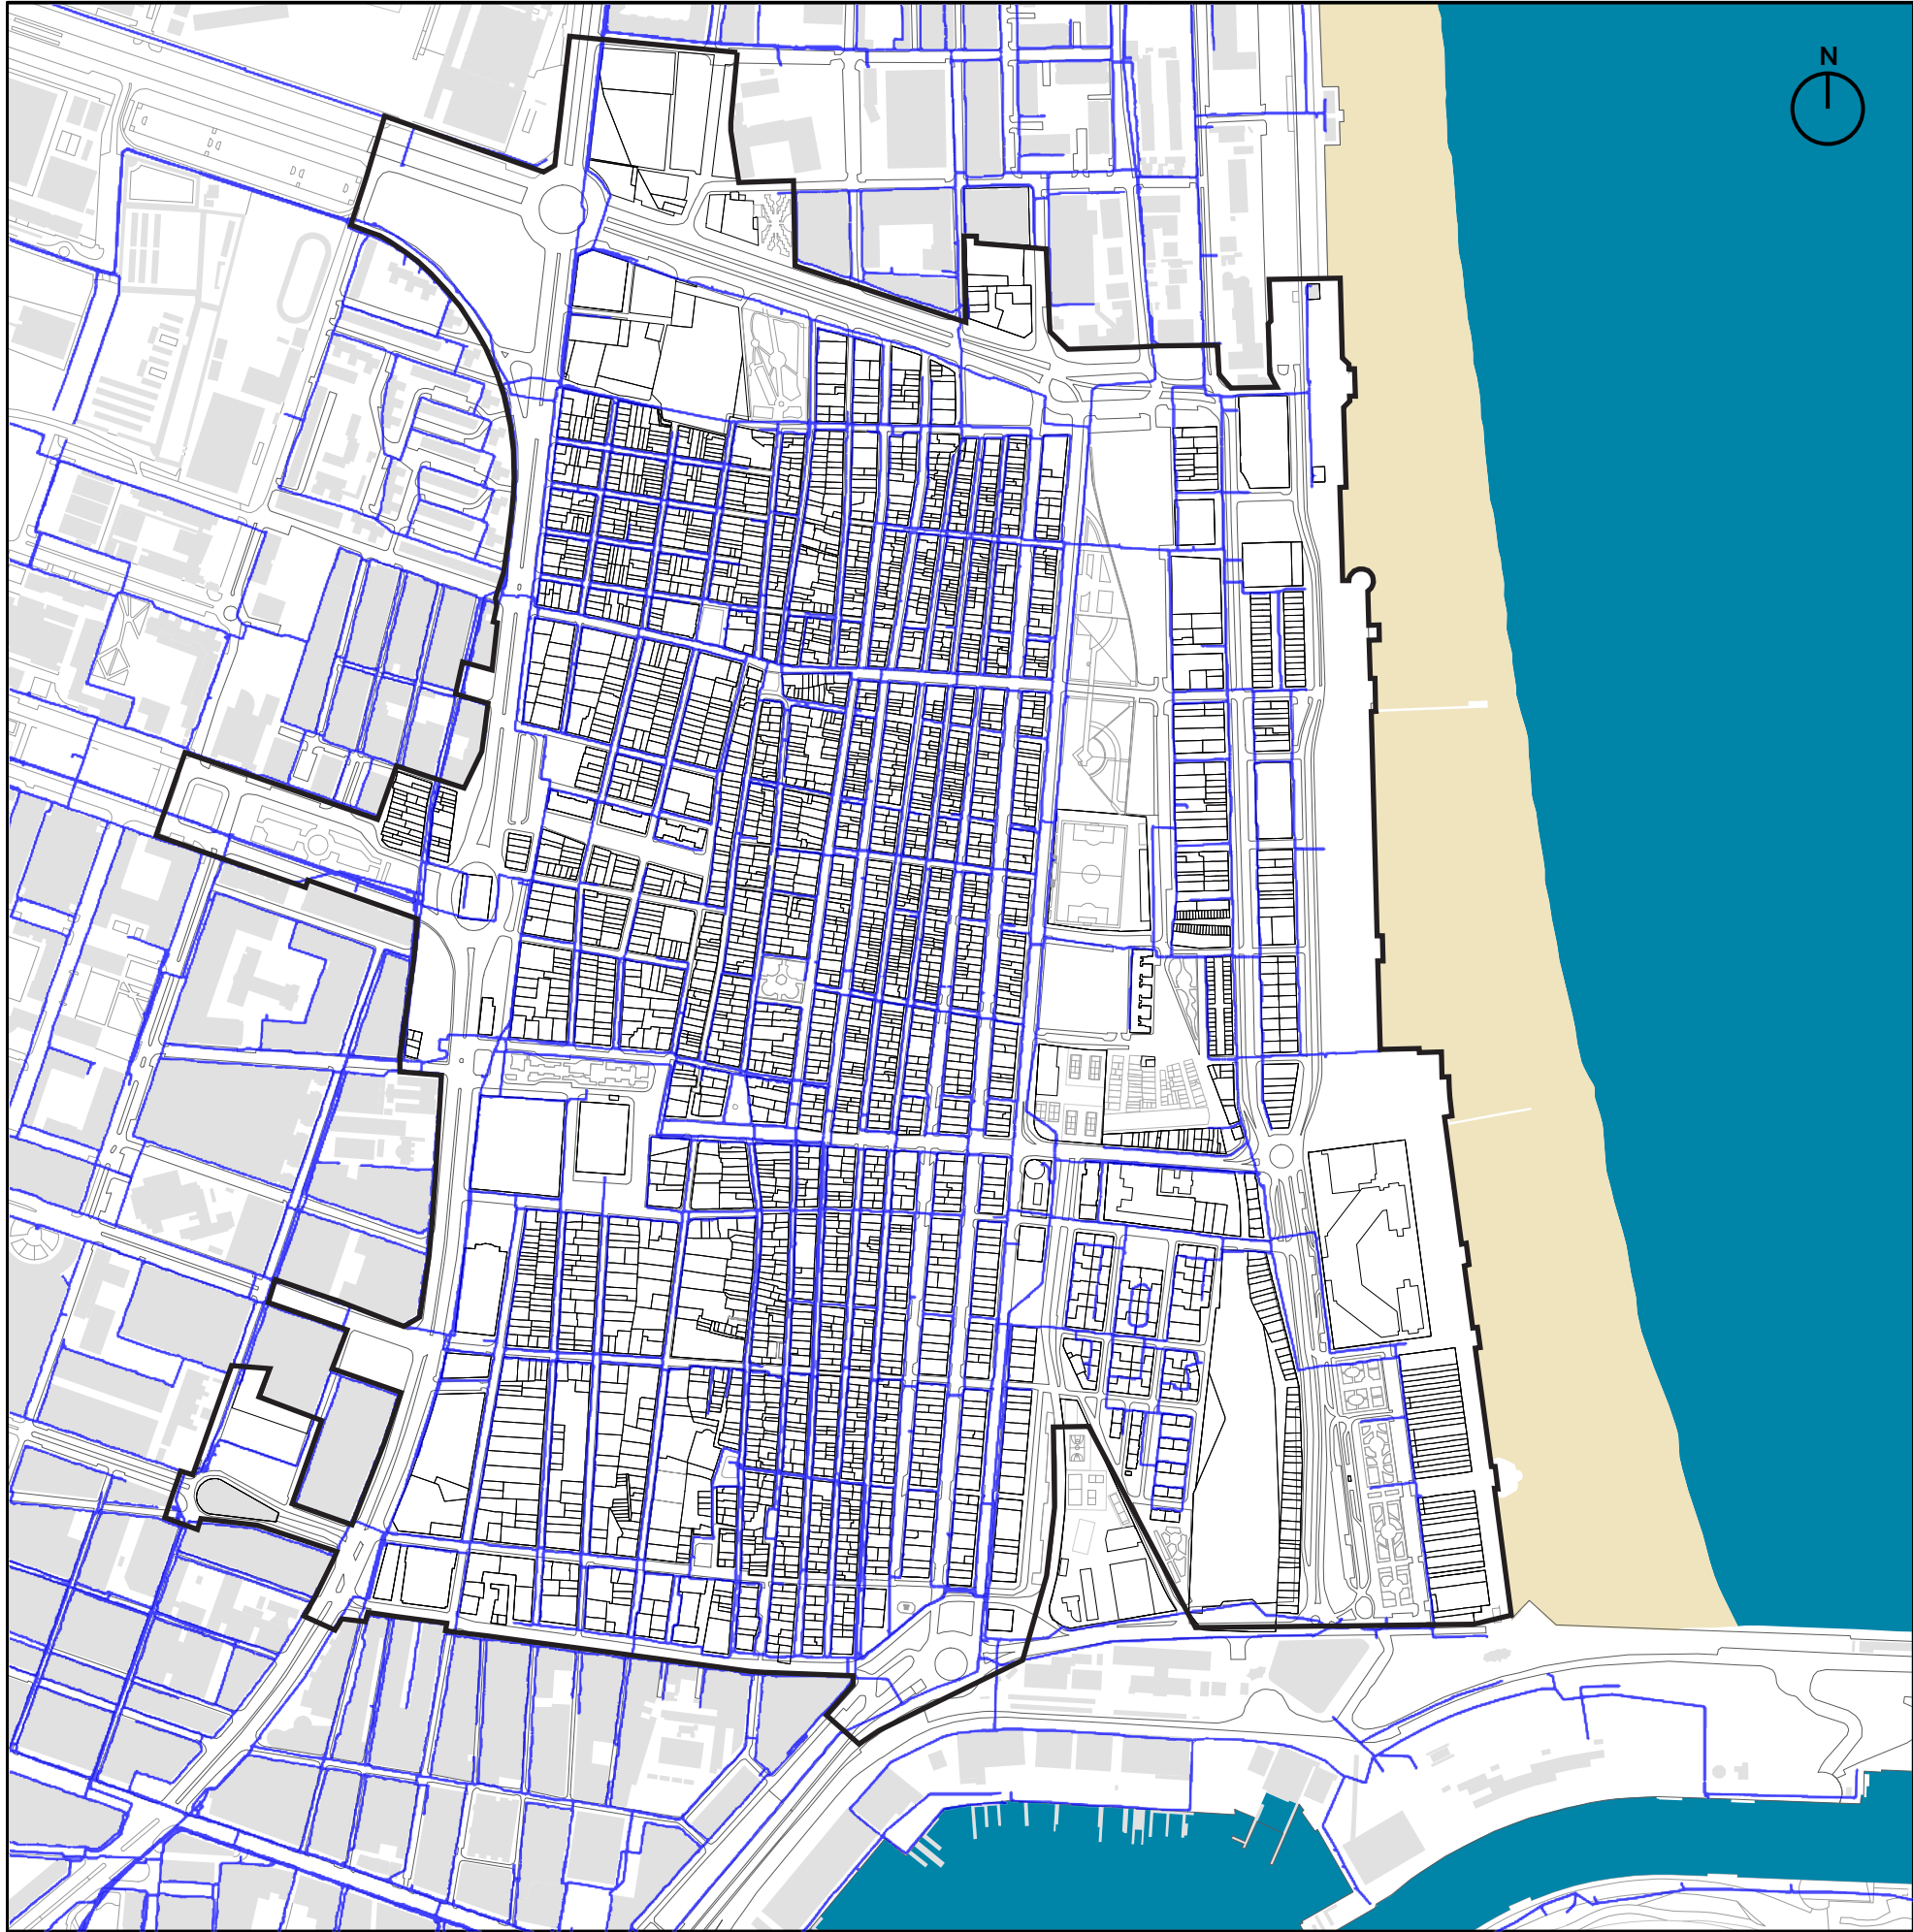

| Escala 1:7.500 |

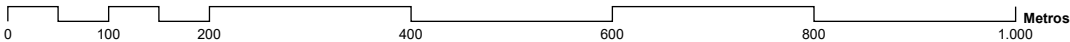

PLA ESPECIAL DEL CABANYAL-CANYAMELAR

VERSIÓN PRELIMINAR DEL PLAN

PLÀNOLS D'INFORMACIÓ - PLANOS DE INFORMACIÓN

I.05 | TERRITORI - ESPAI PÚBLIC I ECOLOGIA URBANA TERRITORIO - ESPACIO PÚBLICO Y ECOLOGÍA URBANA

Promotor:   AJUNTAMENT DE VALÈNCIA
septiembre - 2018

Contratista:  **Equip Tècnic del Pla Especial Cabanyal-Canyamelar**
CIF. nº. B-96.479 092
C/ Conde Altea. nº 1. 1º. 4ª. C.P. 46.005 (València)



Gerardo Roger Fernández



Luis Casado Martín

 Àmbit del Pla Especial - Ámbito del Plan Especial

Xarxes de serveis i infraestructures urbanes
Redes de servicios e infraestructuras urbanas

Xarxa d'aigües potables - Red de aguas potables (EMIVASA)

 Trams - Tramos