


CALLE JUAN BAUTISTA CORACHAN

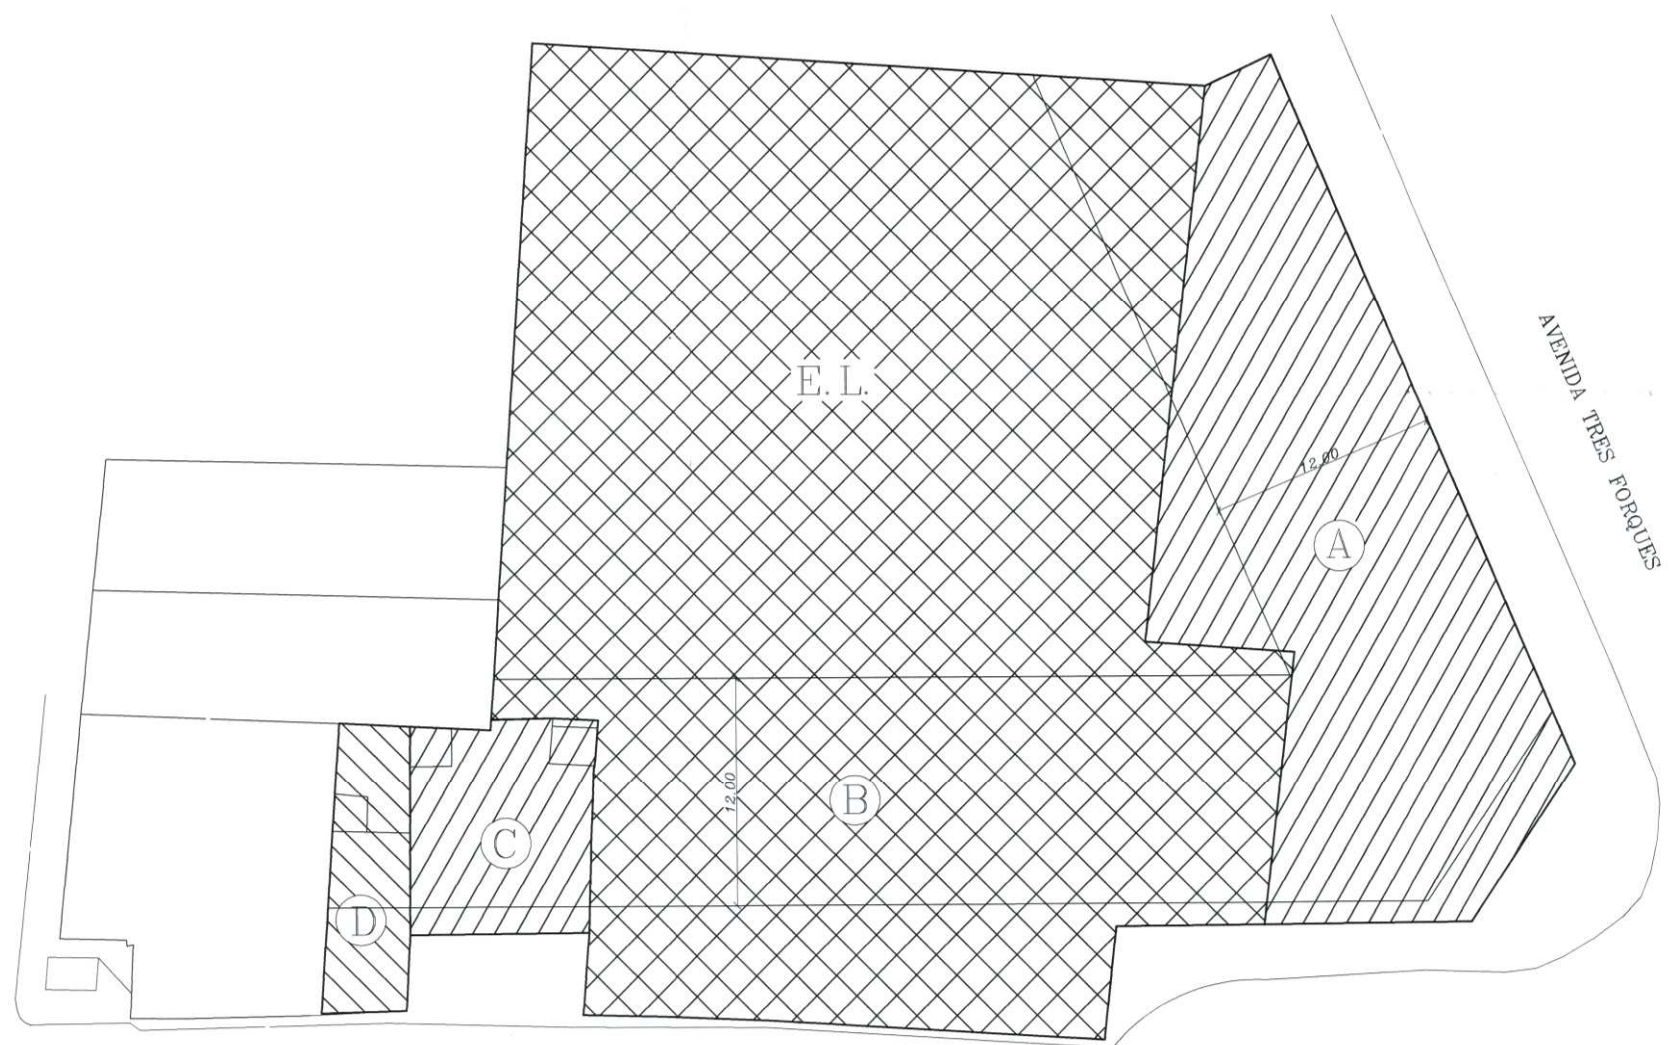

CALLE TURIS

AVENIDA TRES FORQUES

ÁMBITO de la UNIDAD

	A	B	C	D	TOTAL
Edificable	473,66 m2	525,12 m2	94,25 m2	39,17 m2	1132,20 m2
Espacios Libres de uso privado	46,00 m2	1066,54 m2	—	—	1112,54 m2
Viales	39,69 m2	184,93 m2	13,40 m2	24,44 m2	262,46 m2
TOTAL	559,35 m2	1776,59 m2	107,65 m2	63,61 m2	2507,20 m2

AJUNTAMENT DE VALENCIA
 SERVICI DE PLANEJAMENT
 D'URGÈNCIA- El present document fou aprovat
 definitivament pel Consell Municipal Pla en sessió de
 25 de octubre de 2002
 14 de enero de 2003
 El Conseller General

GENERALITAT VALENCIANA
 APROBACION DEFINITIVA POR RESOLUCION DE
 FECHA 09 MAYO 2003 DEL
 HBLE. SR. CONSELLER DE OBRAS PUBLICAS,
 URBANISMO Y TRANSPORTES.

28 FEB 2003

AJUNTAMENT DE VALENCIA
 SERVICI DE PLANEJAMENT
 16 DIC. 2002
 REGISTRE D'ENTRADA

NAVARRO VERDÚ S.L.	PLAN DE REFORMA INTERIOR DE MEJORA en el Área de Ensanche del CHP de PATRAIX	
	SITUACIÓN C/ TURIS - AVD. TRES FORQUES - VALENCIA -	PROMOTOR HOGARES URBANOS S.L.
PLANO ORDENACIÓN		
ESCALA 1:200 PTO./N. --- FECHA 20-XI-2002	REFORM. ARQUITECTO R. VERDÚ NAVARRO	PLANO P.R.I. 5