


CALIFICACION DEL SUELO.
 MODIFICACION P.G.O.U. MANZANA CONVENIO JESUITAS.
 ESCALA. 1/5000

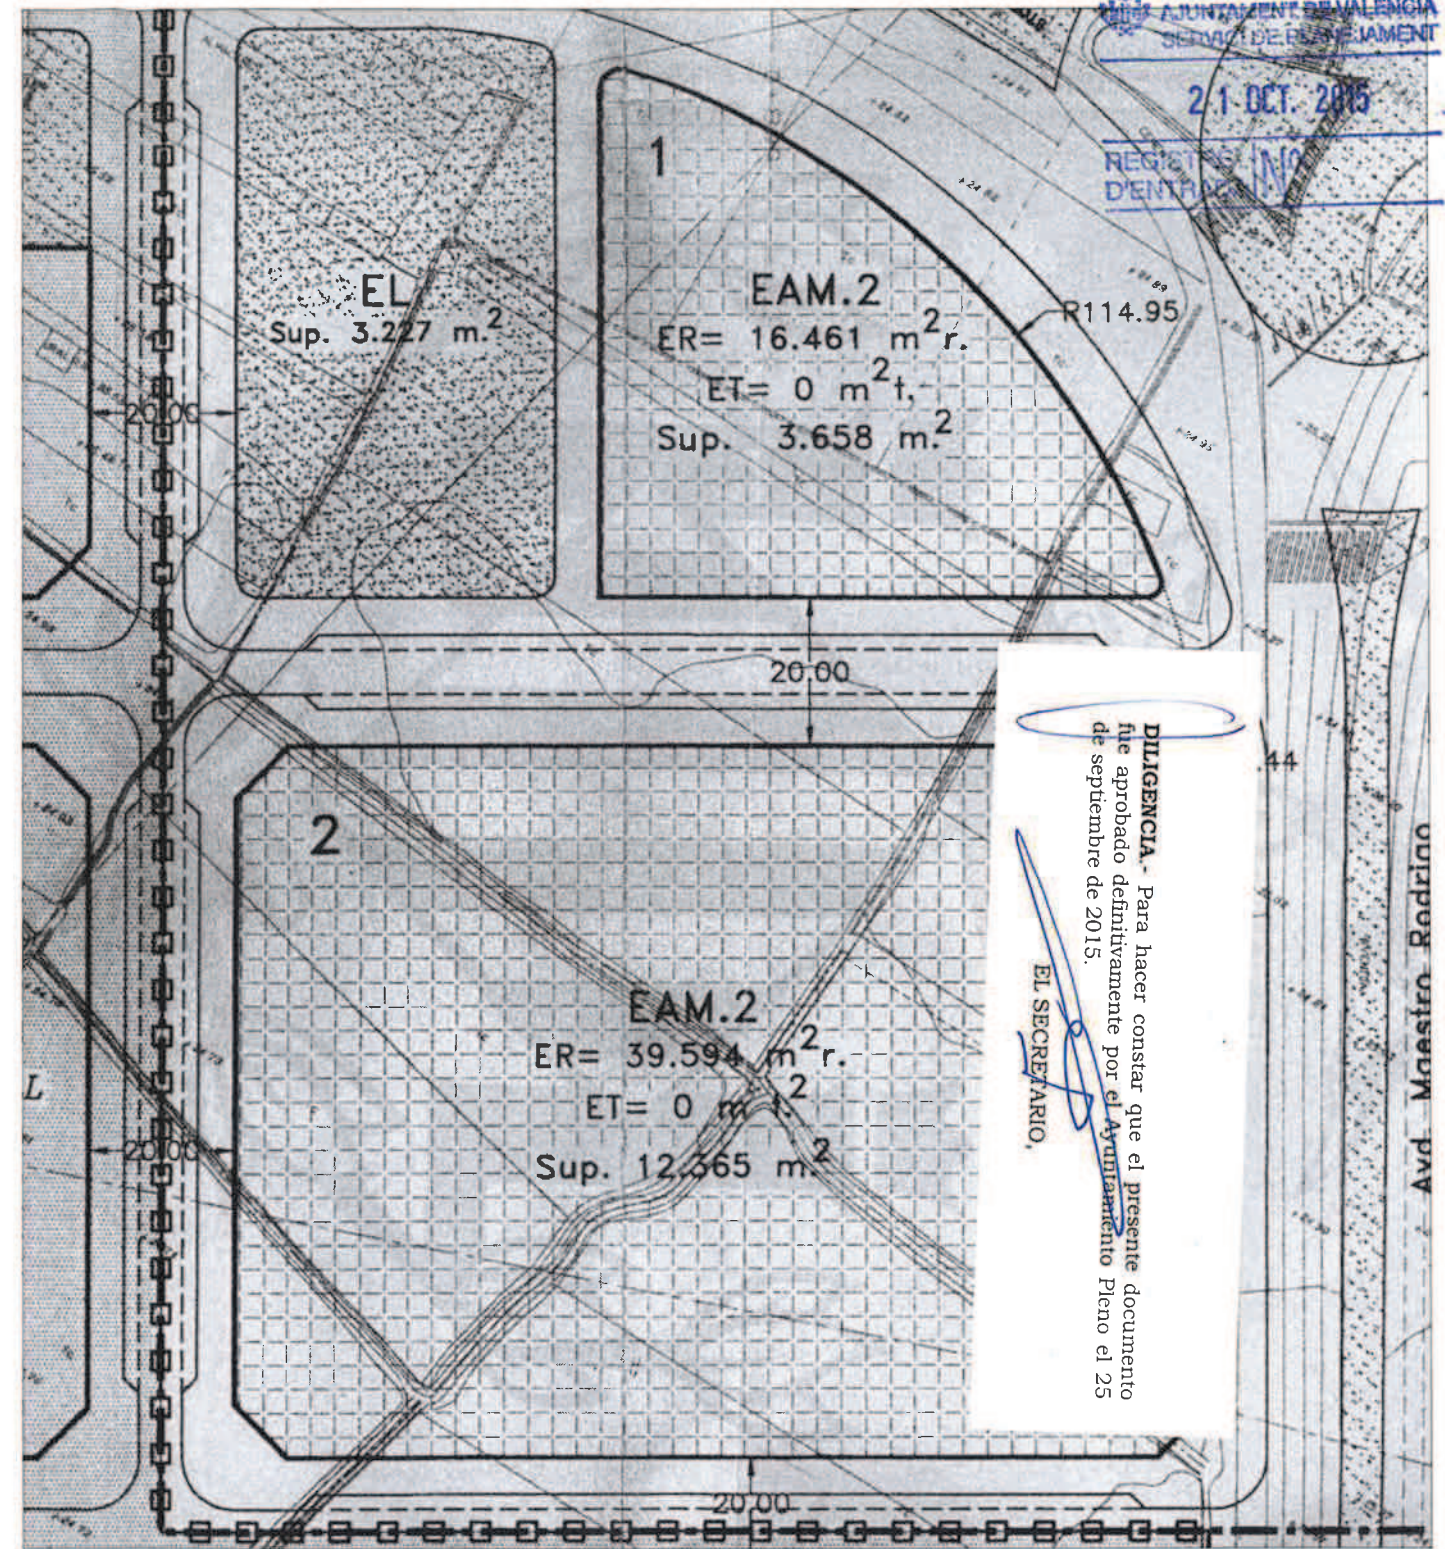

ORDENACION.
 MODIFICACION P.G.O.U. MANZANA CONVENIO JESUITAS.
 ESCALA. 1/2000

PLANOS DE ORDENACION.

ESTUDIO DE DETALLE

MANZANA DELIMITADA: AVDA. MAESTRO RODRIGO,
 C/ LUIS BUÑUEL, C/ RAFAEL ALBERTI Y C/ JORGE COMIN.

PROMOTOR DESARROLLO URBANO METROPOLITANO, S.L.

PLANO CALIFICACION URBANISTICA. ESCALA 1/5000, 1/2000

VALENCIA, JUNIO 2014. NUMERO

ARQUITECTOS

JAVIER ESPARZA BELTRAN - JOSE MANUEL HERRERO MORENO

02.1