



DILIGENCIA. - Para hacer constar que el presente documento aprobado definitivamente por el Ayuntamiento Pleno el 25 de septiembre de 2015, incluye la corrección de error material asumida por acuerdo plenario de 20 de noviembre del mismo año.

EL SECRETARIO,

AJUNTAMENT DE VALÈNCIA
SERVICI DE PLANEJAMENT

12 NOV. 2015

REGISTRE D'ENTRADA N°

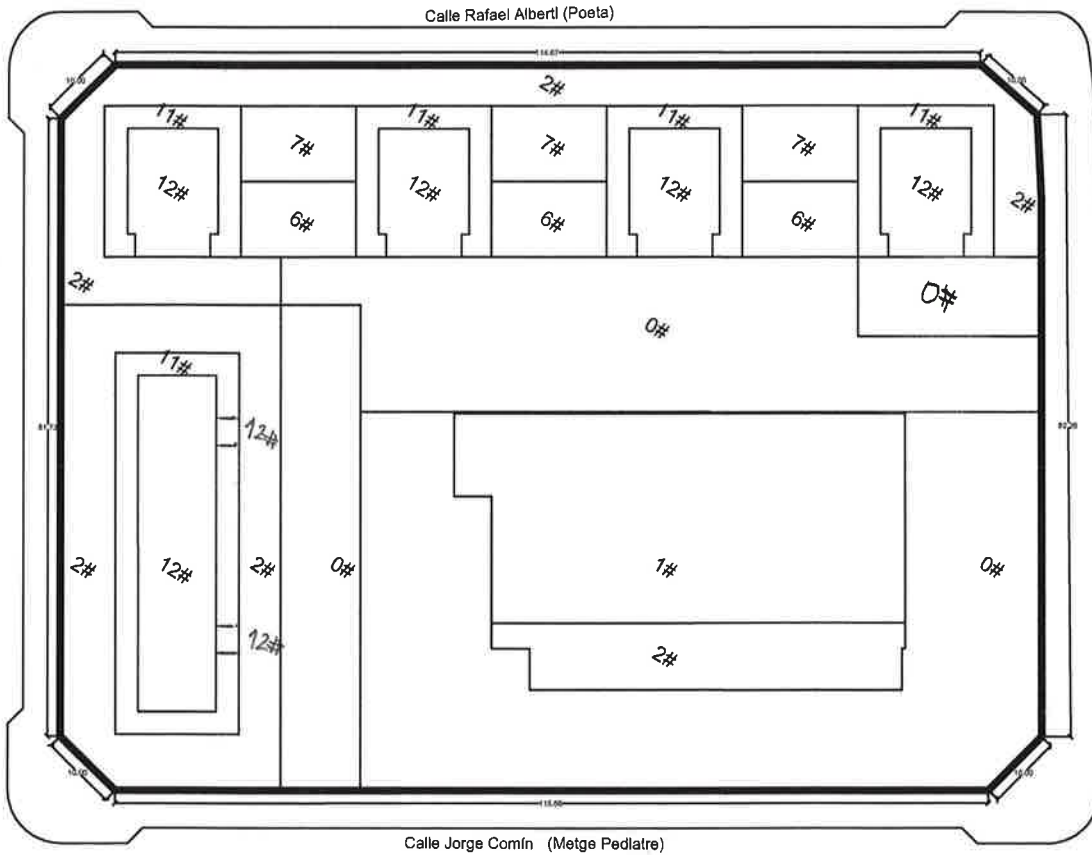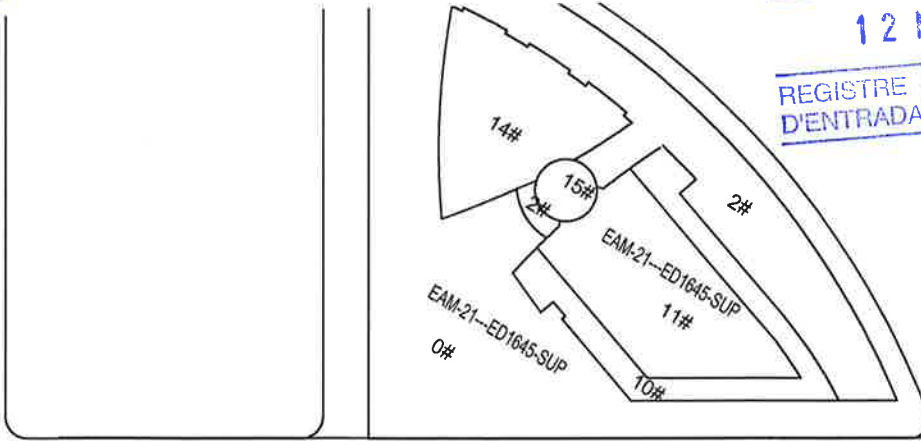

PLANOS DE ORDENACION.

ESTUDIO DE DETALLE

MANZANA DELIMITADA: AVDA. MAESTRO RODRIGO, C/ LUIS BUÑUEL, C/ RAFAEL ALBERTI Y C/ JORGE COMIN.

PROMOTOR

DESARROLLO URBANO METROPOLITANO, S.L.

PLANO

ORDENACION.

ESCALA

1/5000

VALENCIA, NOVIEMBRE 2015.

NUMERO

1/1000

ARQUITECTOS

JAVIER ESPARZA BELTRAN

JOSE MANUEL HERRERO MORENO

02.2