



ANÁLISIS DEL ALZADOS URBANOS DE SITUACIÓN ACTUAL PREVISTA

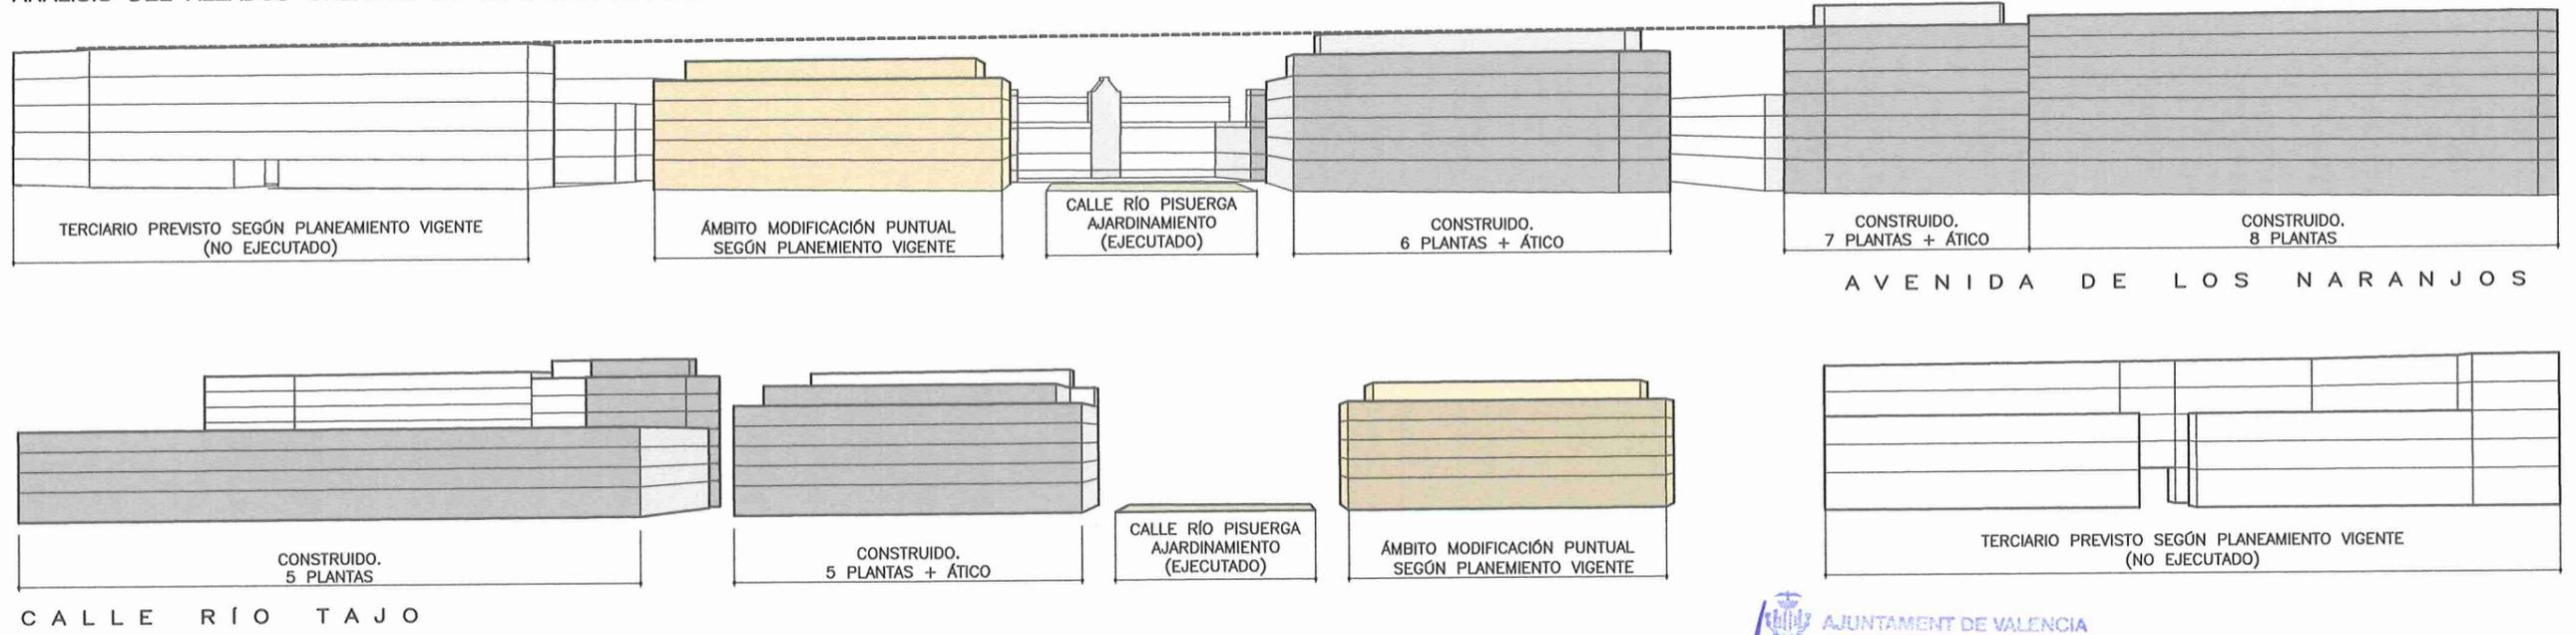

ORDENACIÓN VOLUMÉTRICA SITUACIÓN ACTUAL PREVISTA  
VISTA SUROESTE

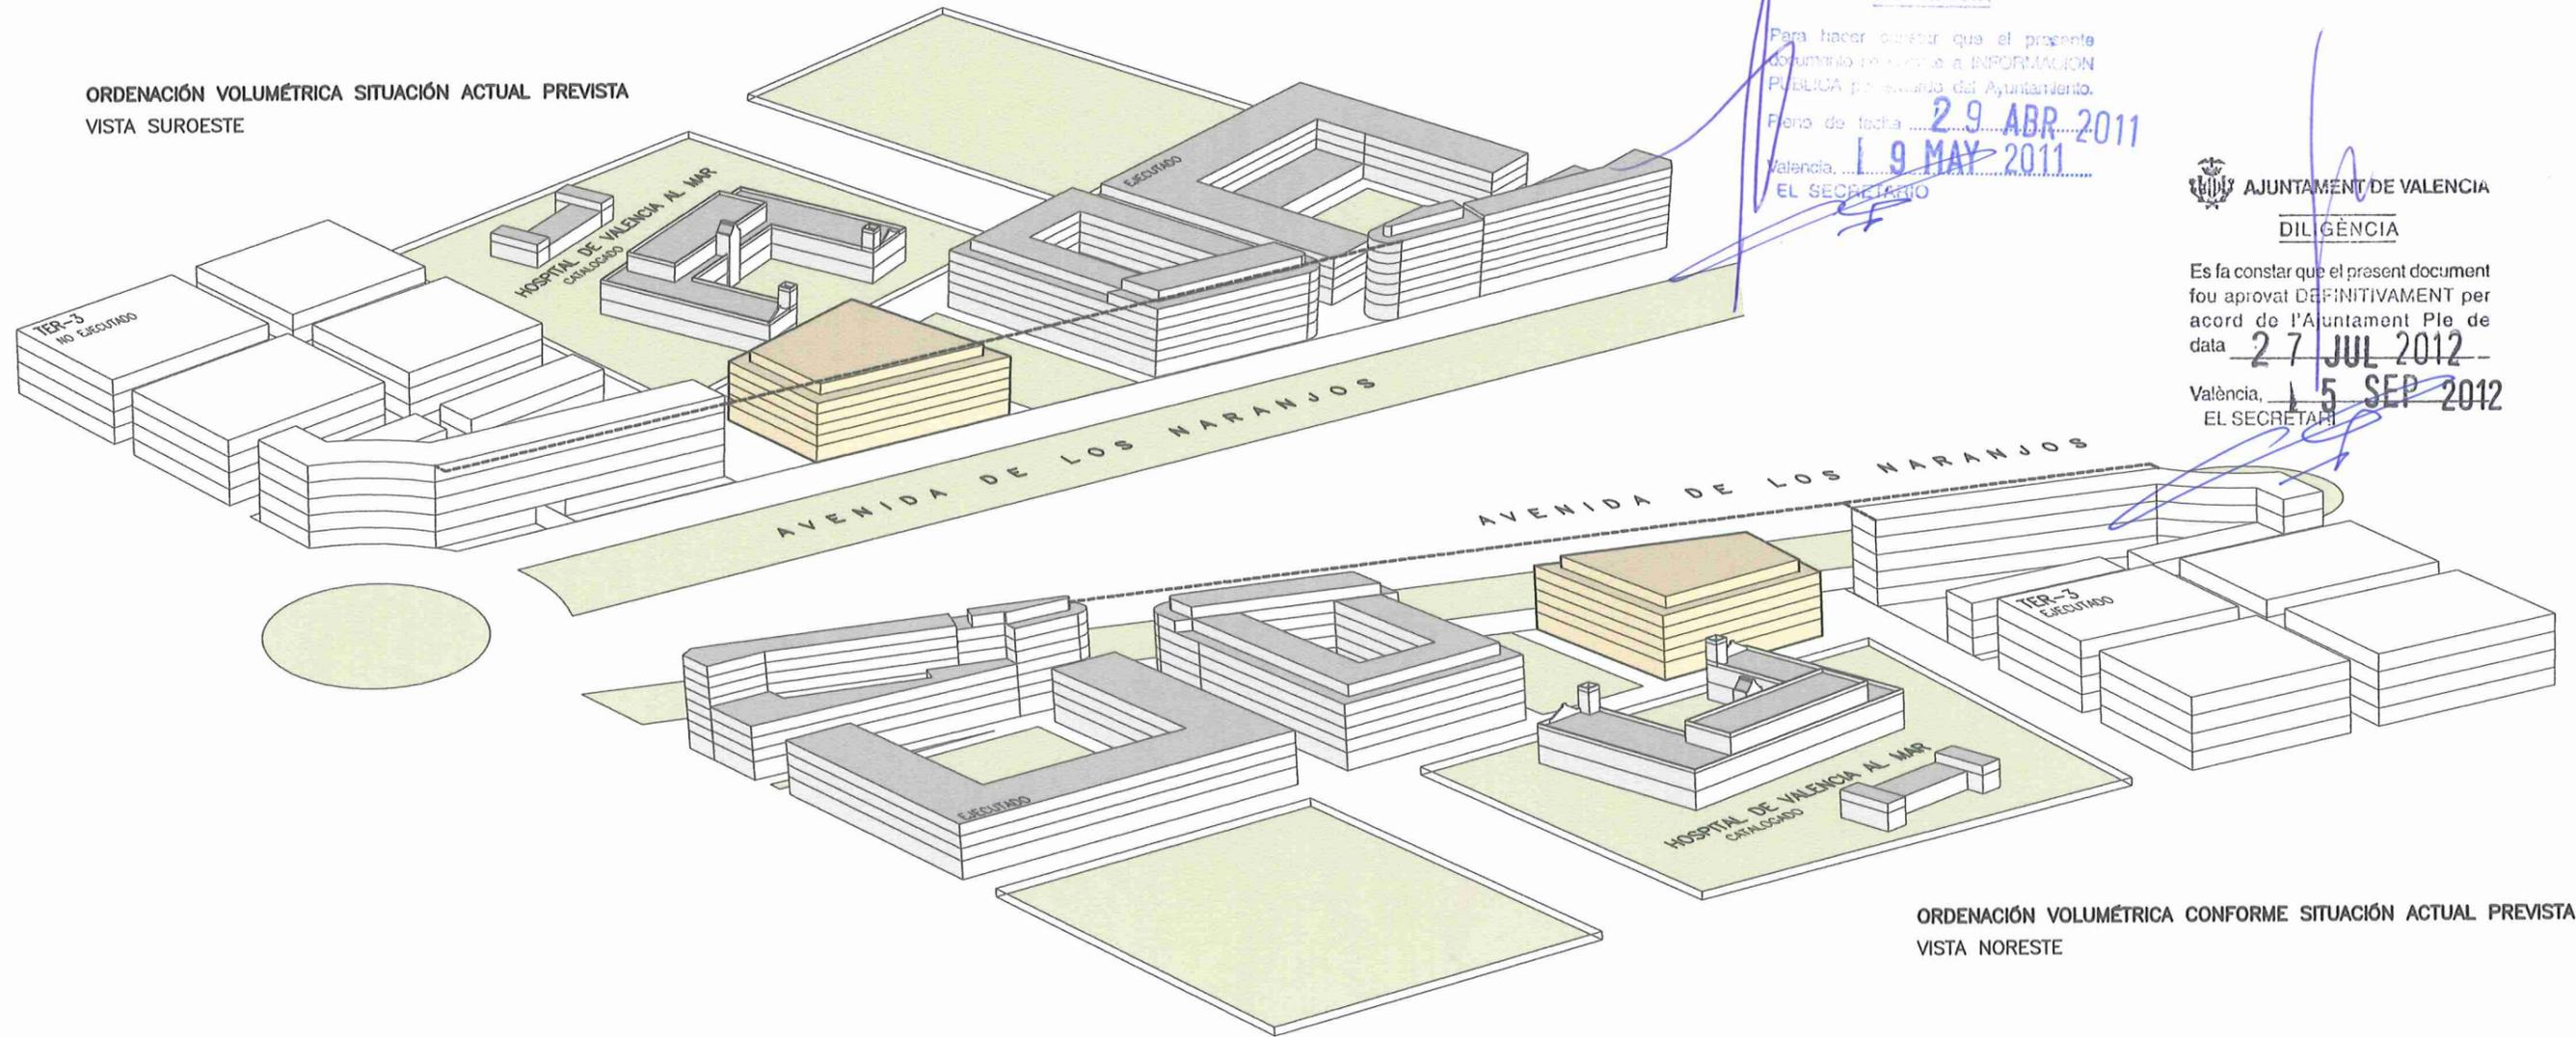

ORDENACIÓN VOLUMÉTRICA CONFORME SITUACIÓN ACTUAL PREVISTA  
VISTA NORESTE

AJUNTAMENT DE VALENCIA  
DILIGENCIA  
Para hacer constar que el presente documento se envía a INFORMACION PUBLICA por acuerdo del Ayuntamiento.  
Firma de fecha 29 ABR 2011  
Valencia, 19 MAY 2011  
EL SECRETARI

AJUNTAMENT DE VALENCIA  
DILIGENCIA  
Es fa constar que el present document fou aprovat DEFINITIVAMENT per acord de l'Ajuntament Ple de data 27 JUL 2012  
València, 15 SEP 2012  
EL SECRETARI

MODIFICACIÓN PUNTUAL DE PLAN GENERAL MANZANA DELIMITADA POR LA AVENIDA DE LOS NARANJOS, CALLE DOCTOR ÁLVARO LÓPEZ, CALLE RÍO TAJO Y CALLE RÍO PISUERGA, VALENCIA

arquitecto:

PABLO ALMENARA BOLUFER  
ARQUITECTO

*Pablo Almenara*

AUMSA  
SOCIEDAD ANÓNIMA MUNICIPAL  
DE ACTUACIONES URBANAS DE VALENCIA

escala:

s.e.

PLANO DE INFORMACIÓN marzo 2.011

ANÁLISIS GRÁFICO  
DE LA ORDENACIÓN VOLUMÉTRICA  
SEGÚN SITUACIÓN ACTUAL PREVISTA