



ANÁLISIS DEL ALZADOS URBANOS SEGÚN MODIFICACIÓN PUNTUAL

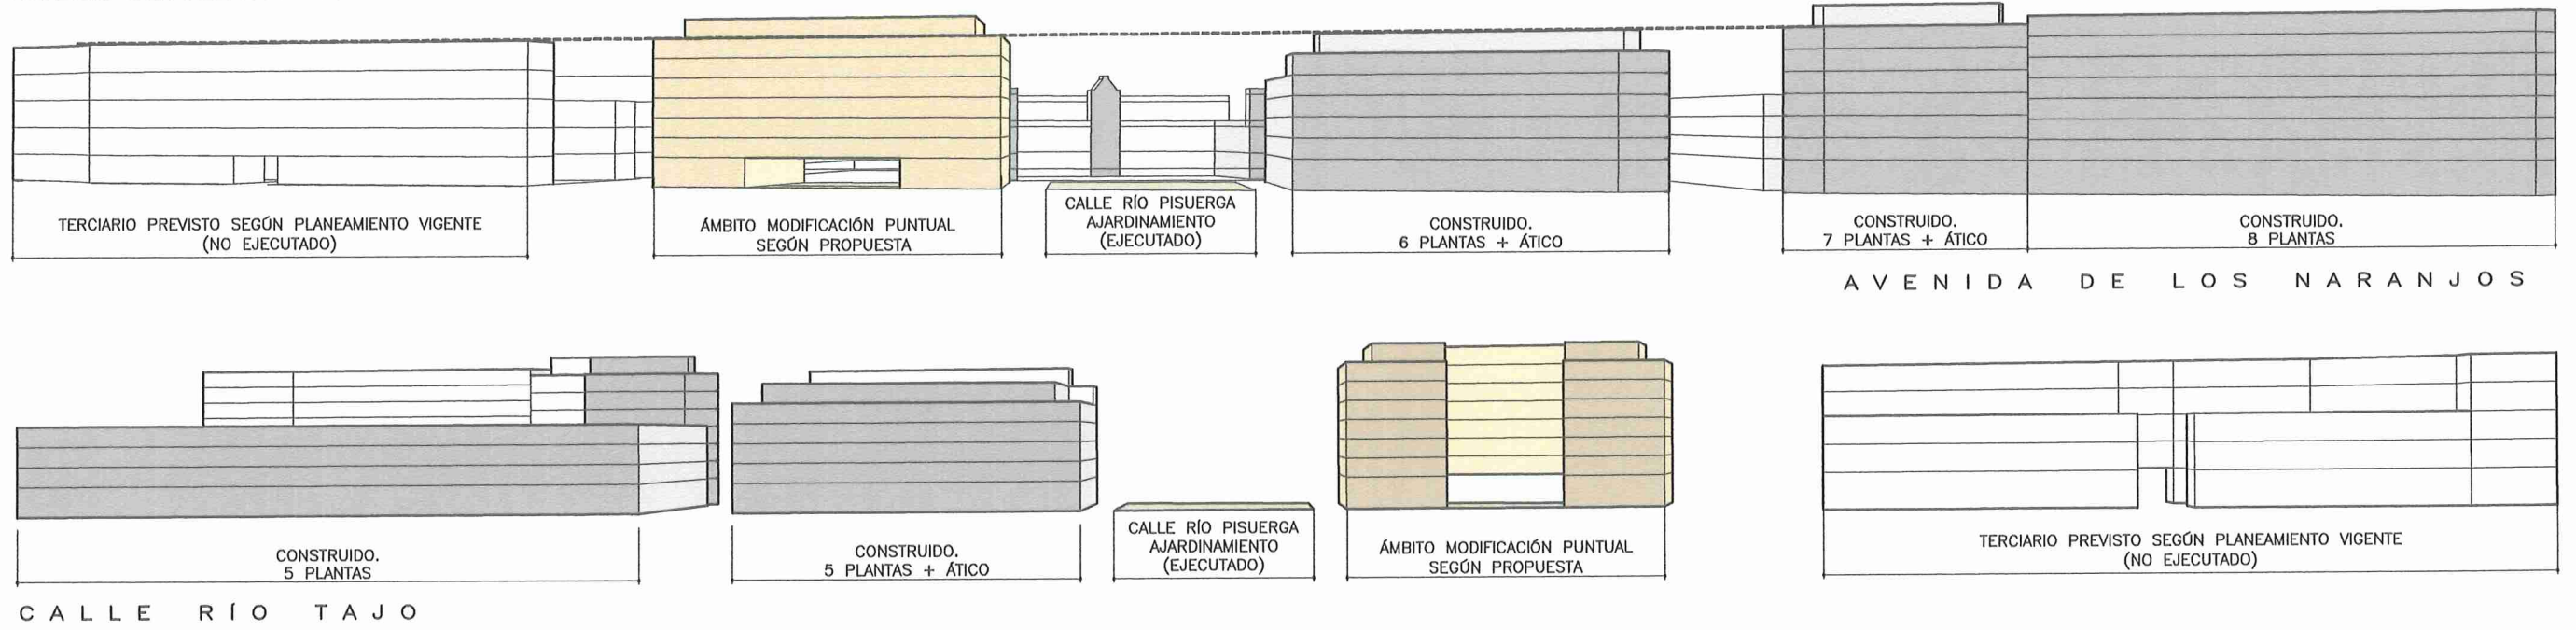

ORDENACIÓN VOLUMÉTRICA CONFORME MODIFICACIÓN PUNTUAL
VISTA SUROESTE

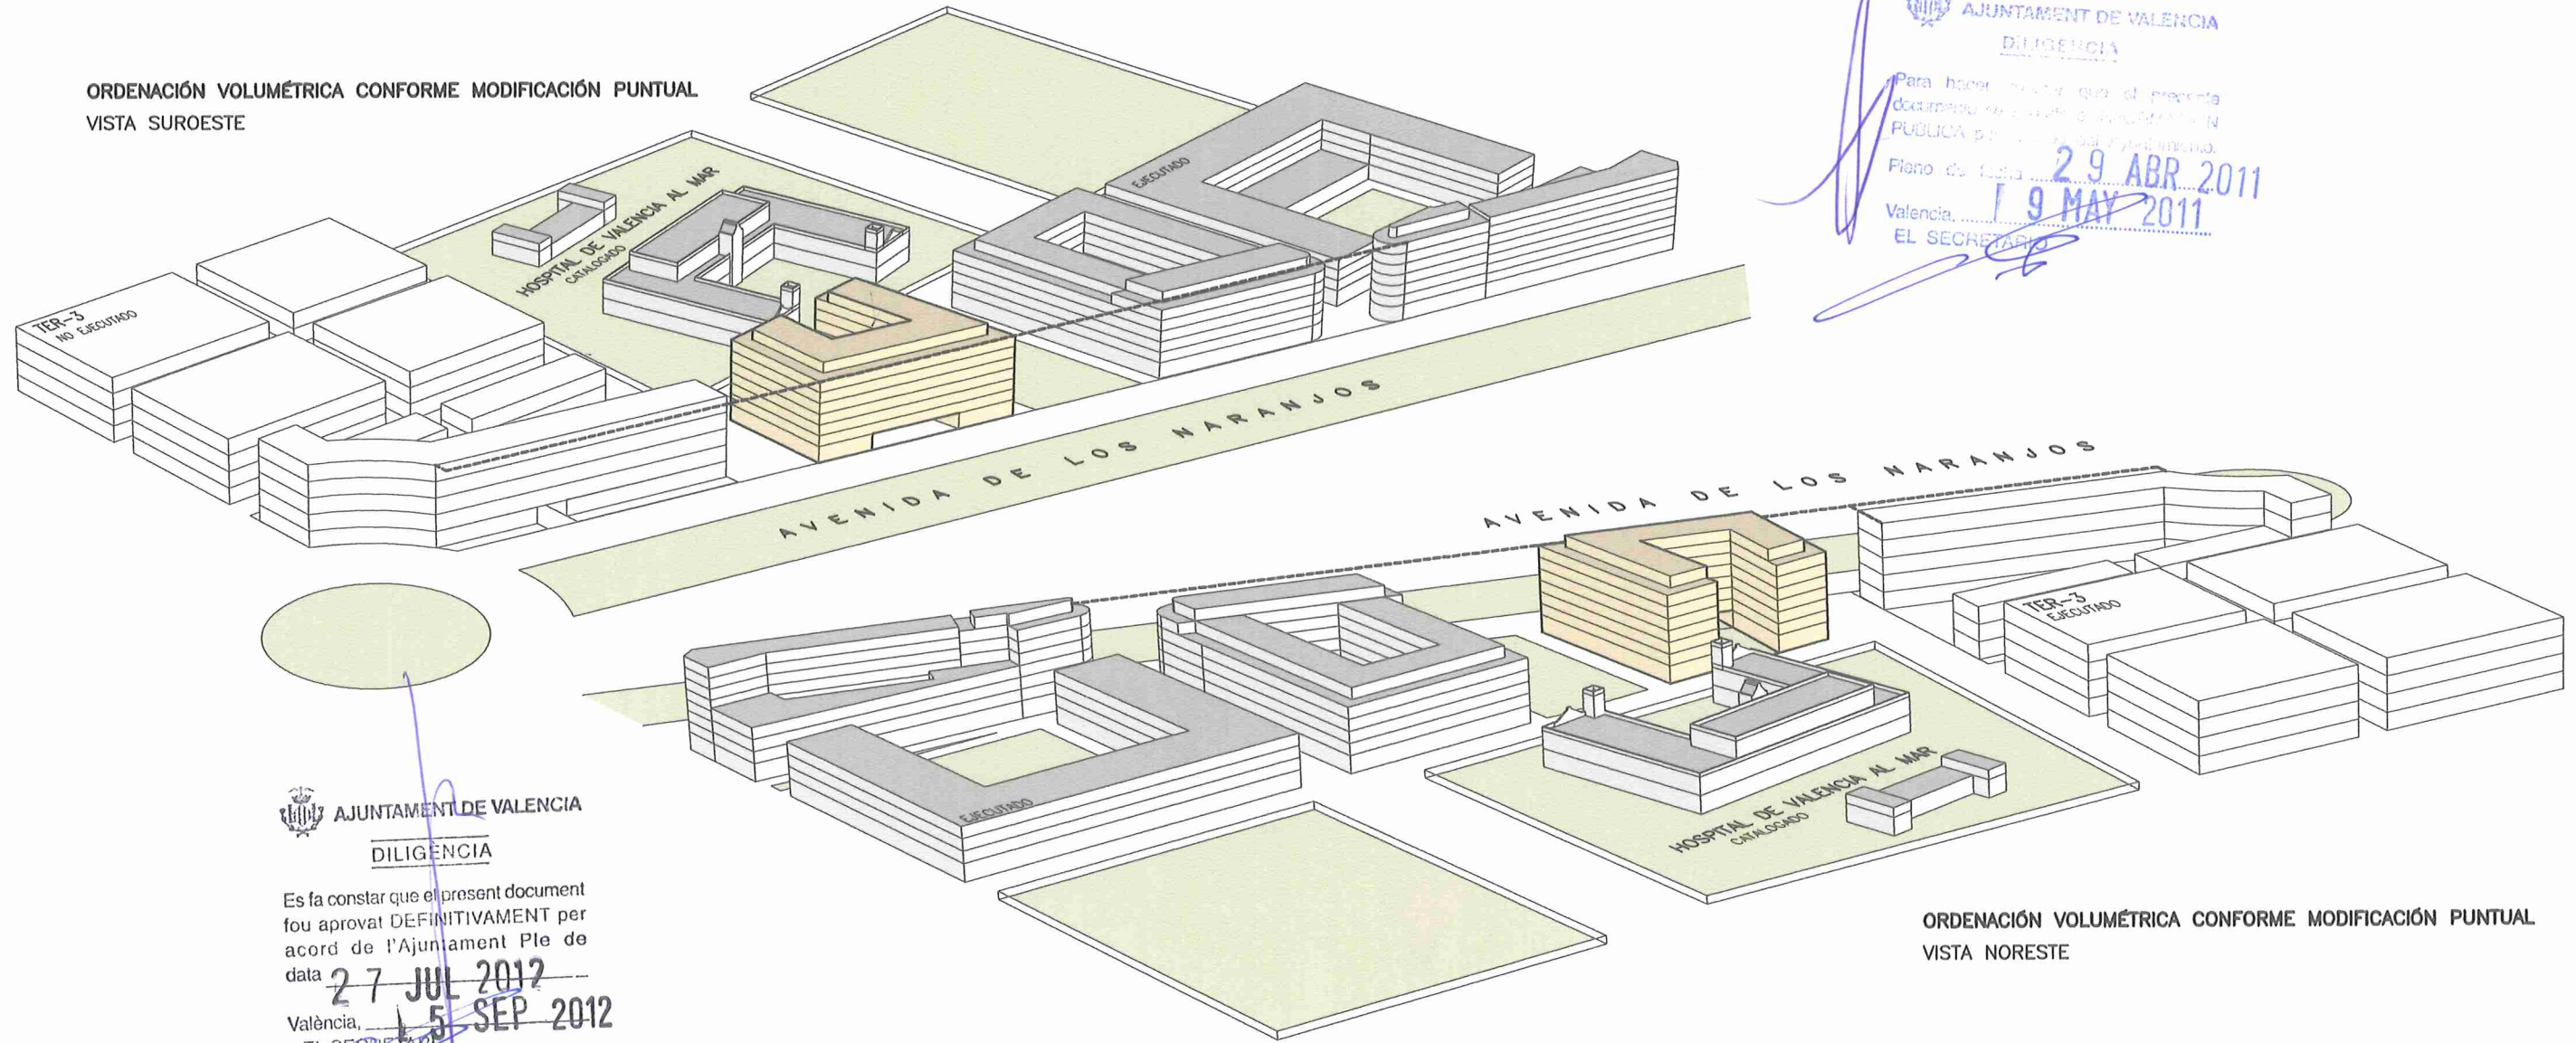

AJUNTAMENT DE VALENCIA
DILIGENCIA
Para hacer constar que el presente documento se ha sometido a trámite de PUBLICA por el Ayuntamiento de Valencia.
Plano de fecha 29 ABR 2011
Valencia, 19 MAY 2011
EL SECRETARI

AJUNTAMENT DE VALENCIA
DILIGENCIA
Es fa constar que el present document fou aprovat DEFINITIVAMENT per acord de l'Ajuntament Ple de data 27 JUL 2012
València, 5 SEP 2012
EL SECRETARI

ORDENACIÓN VOLUMÉTRICA CONFORME MODIFICACIÓN PUNTUAL
VISTA NORESTE

MODIFICACIÓN PUNTUAL DE PLAN GENERAL. MANZANA DELIMITADA POR LA AVENIDA DE LOS NARANJOS, CALLE DOCTOR ÁLVARO LÓPEZ, CALLE RÍO TAJO Y CALLE RÍO PISUERGA, VALENCIA