


MODIFICACIÓN PUNTUAL DEL PRI DE "BENIMAMET"  
PLANEAMIENTO VIGENTE

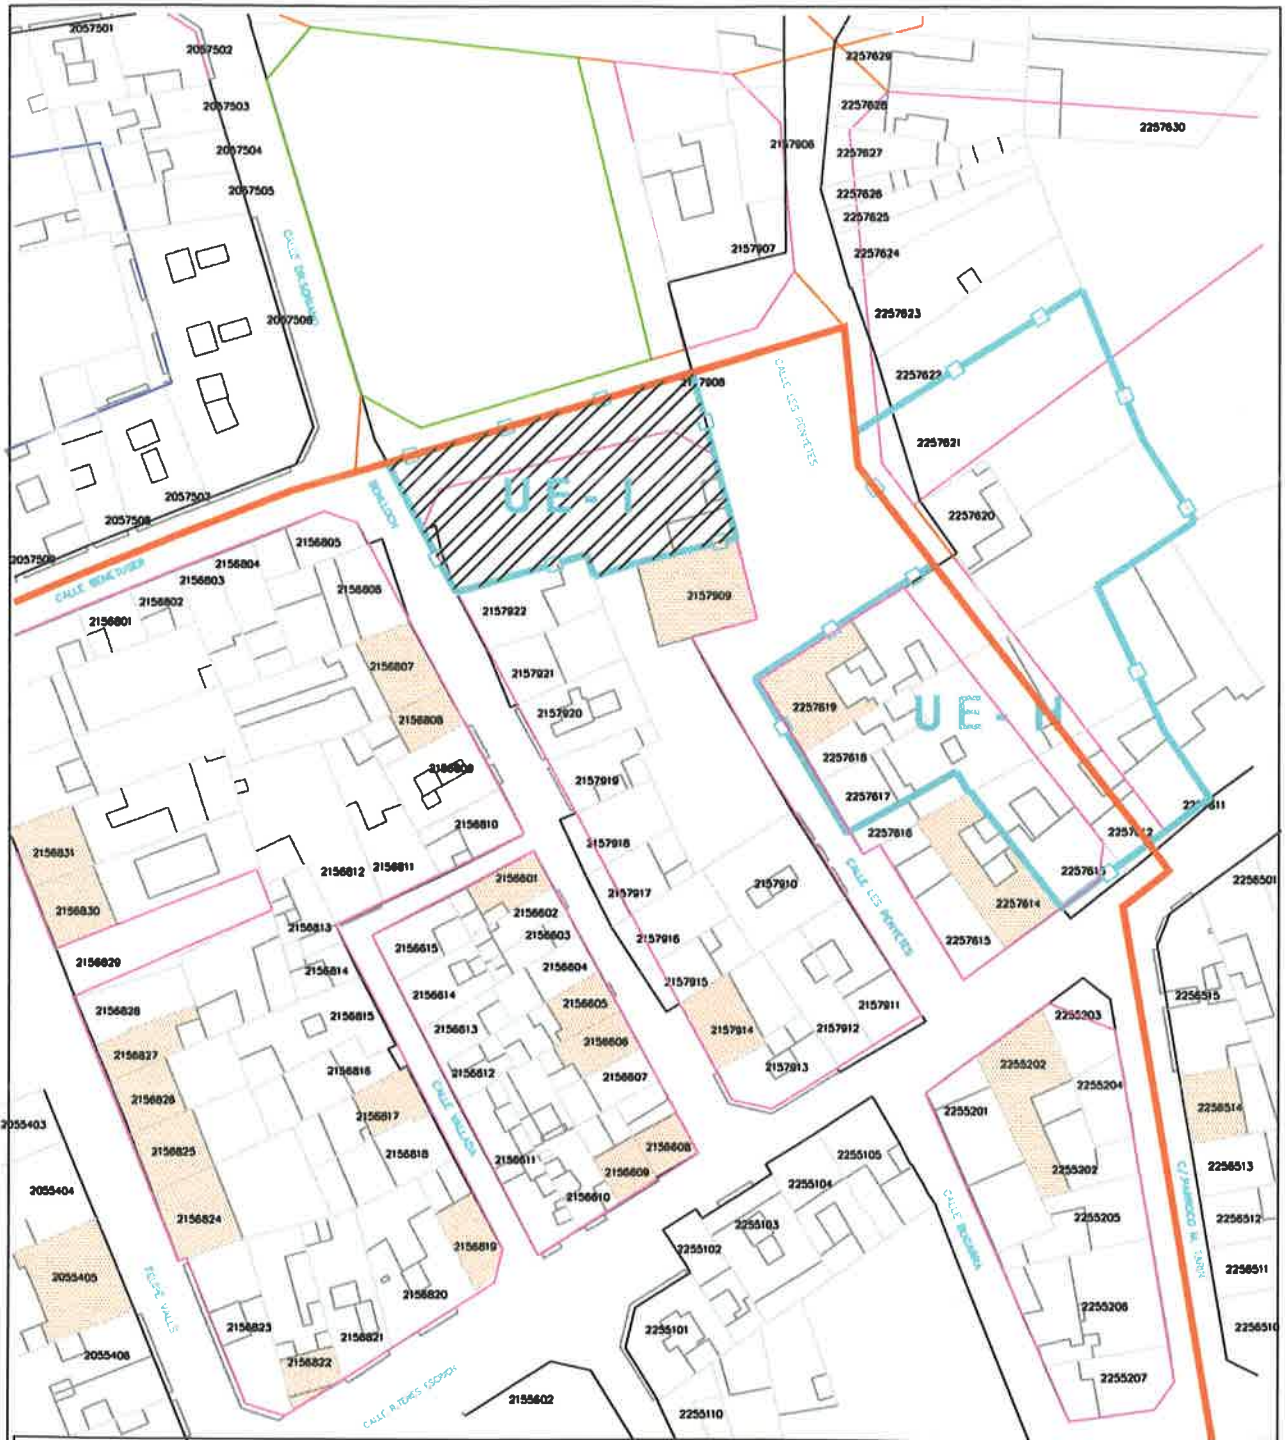

AJUNTAMENT DE VALENCIA  
SERVICIO DE PLANEAMIENTO  
OFICINA TÉCNICA DE PLANEAMIENTO

MODIFICACIÓN PUNTUAL PLAN DE REFORMA INTERIOR DE "BENIMAMET"

ÁMBITO DE LA MODIFICACIÓN

