



**CLASES DE SUELO**

- U Suelo Urbano
- U-P Suelo Urbanizable Programado
- U-SP Suelo Urbanizable No Programado
- NU Suelo No Urbanizable

- ZONAS DE CALIFICACION URBANISTICA**
- Limite de clases de suelo
  - Limite de Zona de Calificacion urbanistica
  - Limite de Zona en Suelo No Urbanizable


- U Suelo Urbano**
- CHP CONJUNTO HISTORICO PROTEGIDO
  - CHP 1 Ciudad Vieja
  - CHP 2 Gran Cabanyal
  - CHP 3 Pobla
  - ENS ENSANCHE
  - ENS 1 Ensanche
  - ENS 2 Ensanche Protegido
  - EDA EDIFICACION ABIERTA
  - UFA VIVIENDA UNIFAMILIAR
  - UFA 1 "Cares de Poble"
  - UFA 2 En hilera
  - UFA 3 Aislada
  - TER TERCARIO
  - TER 1 Feria Muestrario Internacional
  - TER 2a Paseo maritimo
  - TER 2b Tercario de media densidad
  - TER 3 Enclave terciario (1)
  - TER 4 Tercario de baja densidad
  - TER 5 Enclave Tercario Polivalente (1)
  - IND INDUSTRIAS Y ALMACENES
  - IND 1 Areas y enclaves industriales (1)
  - IND 2 Poligonos industriales

- U Suelo Urbanizable Programado**
- PRR PROGRAMADO DE USO DOMINANTE RESIDENCIAL
  - PRT PROGRAMADO DE USO DOMINANTE TERCARIO
  - PHI PROGRAMADO DE USO DOMINANTE INDUSTRIAL

- U Suelo Urbanizable No Programado**
- NPR NO PROGRAMADO DE USO DOMINANTE RESIDENCIAL
  - NPT NO PROGRAMADO DE USO DOMINANTE TERCARIO
  - NPI NO PROGRAMADO DE USO DOMINANTE INDUSTRIAL

- S Suelo No Urbanizable**
- PA PROTECCION AGRICOLA
  - PA 1 Huerta
  - PA 2 Secano
  - PI PROTECCION DE INFRAESTRUCTURAS
  - PM PROTECCION ECOLOGICA Y MEDIOAMBIENTAL

- SISTEMAS GENERALES (2)**
- RED VIARIA (3)
  - GRV 1 Via Interurbana
  - GRV 2 Via Metropolitana
  - GRV 3 Via Interdiatrital
  - TRANSPORTE
  - GTR 1 Transporte publico urbano
  - GTR 2 Ferrocarril
  - GTR 3 Area portuaria
  - GTR 4 Transporte interurbano
  - ESPACIOS LIBRES
  - GEL 1 Parque Metropolitano
  - GEL 2 Parque Urbano
  - GEL 3 Parque Forestal
  - GEL 4 Espacio Libre de uso Deportivo
  - GEL 5 Jardin Historico
  - EDUCATIVO CULTURAL (4)
  - GEC Universitario
  - SERVICIOS PUBLICOS
  - GSP 1 Deportivo
  - GSP 2 Socio-cultural
  - GSP 3 Sanitario-Asistencial
  - GSP 4 Administrativo-Institucional
  - GSP 6 Religioso
  - SERVICIOS URBANOS
  - GSR 1 Bomberos
  - GSR 2 Cementerios
  - INFRAESTRUCTURAS BASICAS Y DB
  - SERVICIOS (3)
  - GIS 1 Abastecimiento de agua
  - GIS 2 Suministro de energia electrica
  - GIS 3 Depuracion de aguas residuales
  - GIS 5 Servicios centrales de telecomunicacion
  - GIS 7 Almacenamiento y transporte industrial de productos energeticos
  - GIS 8 Dominio publico hidraulico
  - DEFENSA Y FUERZAS DE SEGURIDAD
  - GFS Defensa y fuerza de seguridad
  - AREA LITORAL
  - GLT Area litoral

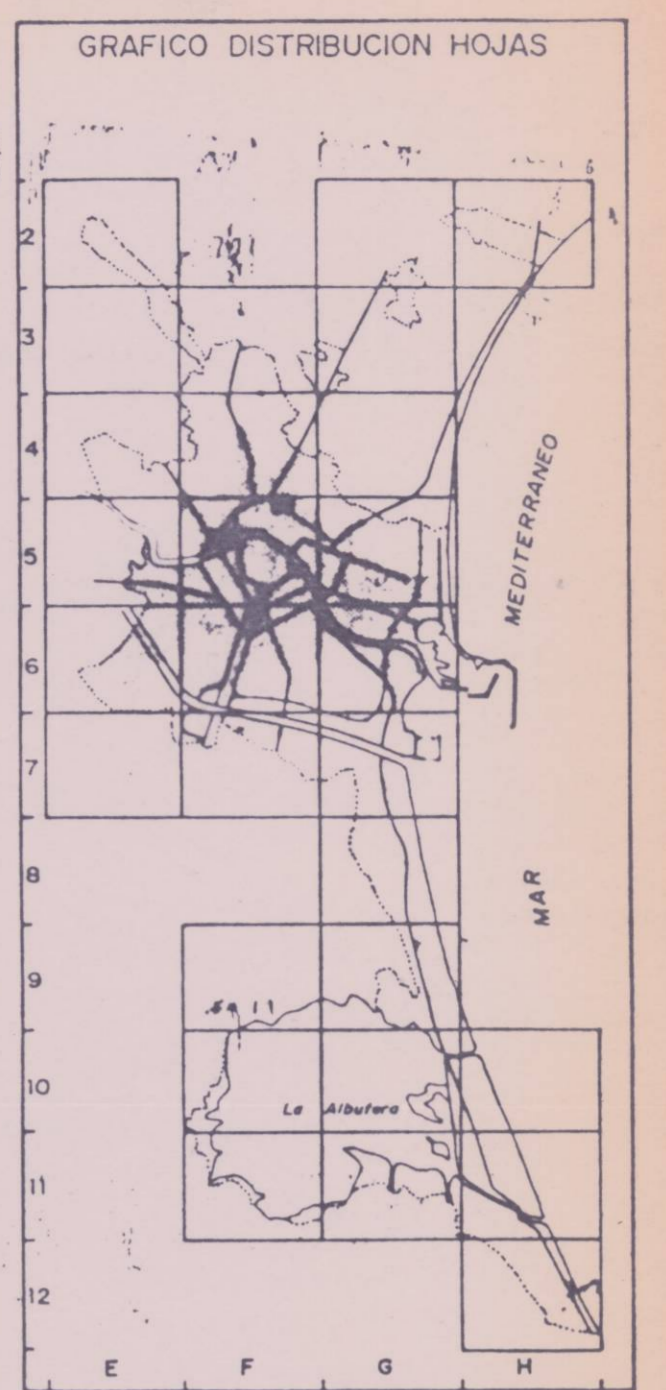

En cualquier clase de suelo, los SISTEMAS GENERALES (2)

NOTAS

- (1) Algunos Enclaves, por su reducido tamaño, se señalan tan sólo en el Plano C
- (2) Las dotaciones privadas se señalan mediante asterisco \*
- (3) Ver tambien Plano A
- (4) Tambien se grafican con esta trama los Sistemas Locales Escolares en SNU

**URGENCIA**—El presente plano fue aprobado *Provisoriamente* por el Excmo. Ayuntamiento Pleno, en sesión de *25 de Julio* de 1997, Valencia, **5 SET. 1997** PD.

MINISTERIO DEL INTERIOR. DIRECCION GENERAL DE LA POLICIA.

PLANO : **PLANEAMIENTO VIGENTE CALIFICACION DEL SUELO. ZONAS DE CALIFICACION URBANISTICA. HOJA B-6F.**

ESCALA : 1:5000

FECHA : JUN. 97

HOJA : **1.C**

JOSE MIGUEL ALBEROLA BELLVER ARQUITECTO.

**MODIFICACION PUNTUAL DEL PLAN GENERAL DE VALENCIA.**  
 AMBITO DELIMITADO POR CALLE ZAPADORES, AVD. WAKSMAN, CALLE EN PROYECTO Y CALLE PLANAS.