




- CLASIS DE SUELO**
- SU Suelo Urbano
 - SUP Suelo Urbanizable Programado
 - SNU Suelo Urbanizable No Programado
 - SNI Suelo No Urbanizable
- ZONAS DE CALIFICACION URBANISTICA**
- Limite de clases de suelo
 - Limite de Zona de Calificacion urbanistica
 - Limite de Zona en Suelo No Urbanizable
- En Suelo Urbano**
- CHP CONJUNTO HISTORICO PROTEGIDO
 - CHP 1 Cortal Vella
 - CHP 2 Gran Cabanyal
 - CHP 3 Poblenou
 - ENS ENSANCHE
 - ENS 1 Ensanche
 - ENS 2 Ensanche Protegido
 - EDA EDIFICACION ABIERTA
 - UFA VIVIENDA UNIFAMILIAR
 - UFA 1 "Casas de Poble"
 - UFA 2 En hilera
 - UFA 3 Aislada
 - TER TERCARIO
 - TER 1 Feria Muestrario Internacional
 - TER 2a Plaza maritimo
 - TER 2b Tercario de media densidad
 - TER 3 Enclave terciario (1)
 - TER 4 Tercario de baja densidad
 - TER 5 Enclave Tercario Polivalente (1)
 - IND INDUSTRIAS Y ALMACENES
 - IND 1 Areas y enclaves industriales (1)
 - IND 2 Poligonos industriales
- En Suelo Urbanizable Programado**
- PRR PROGRAMADO DE USO DOMINANTE RESIDENCIAL
 - PRT PROGRAMADO DE USO DOMINANTE TERCARIO
 - PII PROGRAMADO DE USO DOMINANTE INDUSTRIAL
- En Suelo Urbanizable No Programado**
- NER NO PROGRAMADO DE USO DOMINANTE RESIDENCIAL
 - NPT NO PROGRAMADO DE USO DOMINANTE TERCARIO
 - NPI NO PROGRAMADO DE USO DOMINANTE INDUSTRIAL
- Limite entre sectores de SUP y entre sectores de SNI y SNU
- SNI y SNU
- PA PROTECCION AGRICOLA**
- PA 1 Huerta
 - PA 2 Secano
- PI PROTECCION DE INFRAESTRUCTURAS**
- PM PROTECCION ECOLOGICA Y MEDIOAMBIENTAL**
- Limite norte del Parque Natural de la Albufera

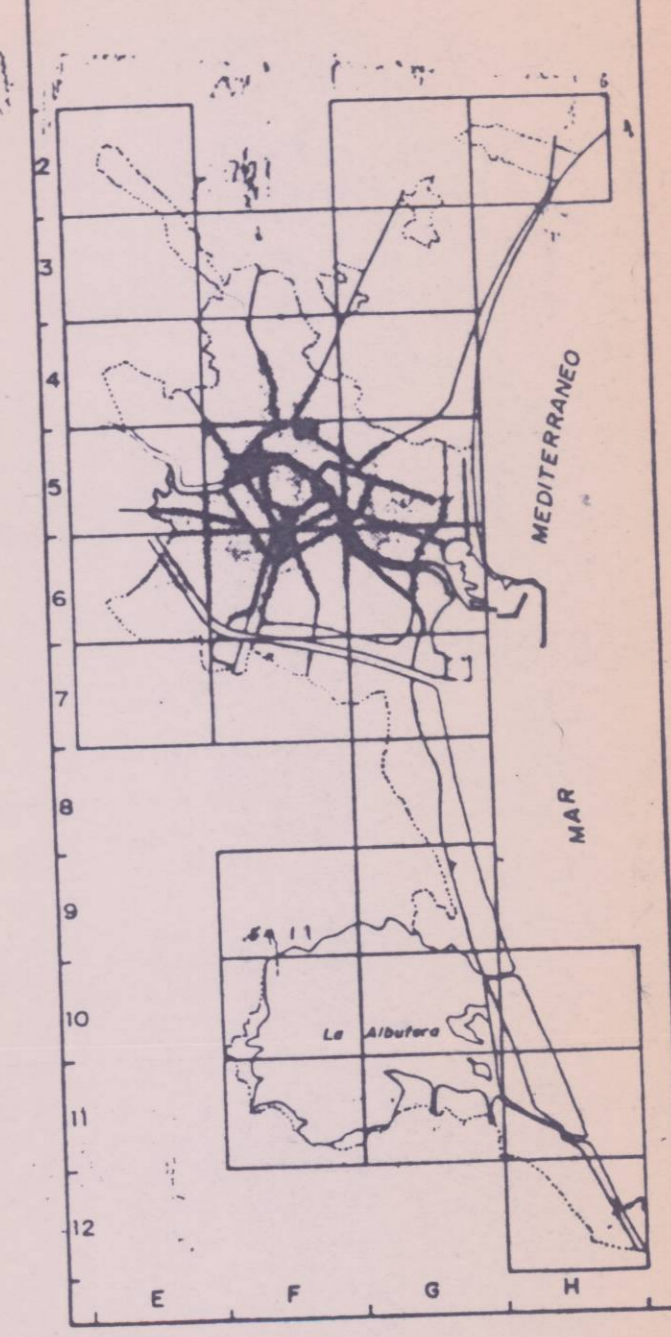

- En cualquier clase de suelo, los SISTEMAS GENERALES (2)
- RED VIARIA (3)**
- GRV 1 Via Interurbana
 - GRV 2 Via Metropolitana
 - GRV 3 Via Interdistrital
- TRANSPORTE**
- GTR 1 Transporte publico urbano
 - GTR 2 Ferrocarril
 - GTR 3 Area portuaria
 - GTR 4 Transporte interurbano
- ESPACIOS LIBRES**
- GEL 1 Parque Metropolitano
 - GEL 2 Parque Urbano
 - GEL 3 Parque Forestal
 - GEL 4 Espacio Libre de uso Deportivo
 - GEL 5 Jardin Historico
- EDUCATIVO CULTURAL (4)**
- GEC Universitario
- SERVICIOS PUBLICOS**
- GSP 1 Deportivo
 - GSP 2 Socio-cultural
 - GSP 3 Sanitario-Asistencial
 - GSP 4 Administrativo-Institucional
 - GSP 6 Religioso
- SERVICIOS URBANOS**
- GSR 1 Bomberos
 - GSR 2 Cementerio
- INFRAESTRUCTURAS BASICAS Y DE SERVICIOS (3)**
- GIS 1 Abastecimiento de agua
 - GIS 2 Suministro de energia electrica
 - GIS 3 Depuracion de aguas residuales
 - GIS 5 Servicios centrales de telecomunicacion
 - GIS 7 Almacenamiento y transporte industrial de productos energeticos
 - GIS 8 Dominio publico hidroaureo
- DEFENSA Y FUERZAS DE SEGURIDAD**
- GFS Defensa y fuerzas de seguridad
- AREA LITORAL**
- GLT Area litoral

NOTAS

- Algunos Enclaves, por su reducido tamaño, se señalan tan sólo en el Plano C
- Las dotaciones privadas se señalan mediante asterisco *
- Ver tambien Plano A
- Tambien se grafican con esta trama los Sistemas Locales Escolares en SNU

INGENIERIA—El presente plano fue aprobado Provisoriamente por el **Excmo. Ayuntamiento Pleno**, en sesión de 24 de Julio de 1997.
Valencia, **5 SET. 1997**
[Firma]
El **Quinto Conserje**

MINISTERIO DEL INTERIOR, DIRECCION GENERAL DE LA POLICIA.

PLANO : **PROPUESTA DE PLANEAMIENTO CALIFICACION DEL SUELO. ZONAS DE CALIFICACION URBANISTICA. HOJA B-6F.**

ESCALA : 1:5000

FECHA : JUN. 97

HOJA : **3.C**

JOSE MIGUEL ALBEROLA BELLVER ARQUITECTO.

MODIFICACION PUNTUAL DEL PLAN GENERAL DE VALENCIA.
AMBITO DELIMITADO POR CALLE ZAPADORES, AVD. WAKSMAN, CALLE EN PROYECTO Y CALLE PLANAS.