


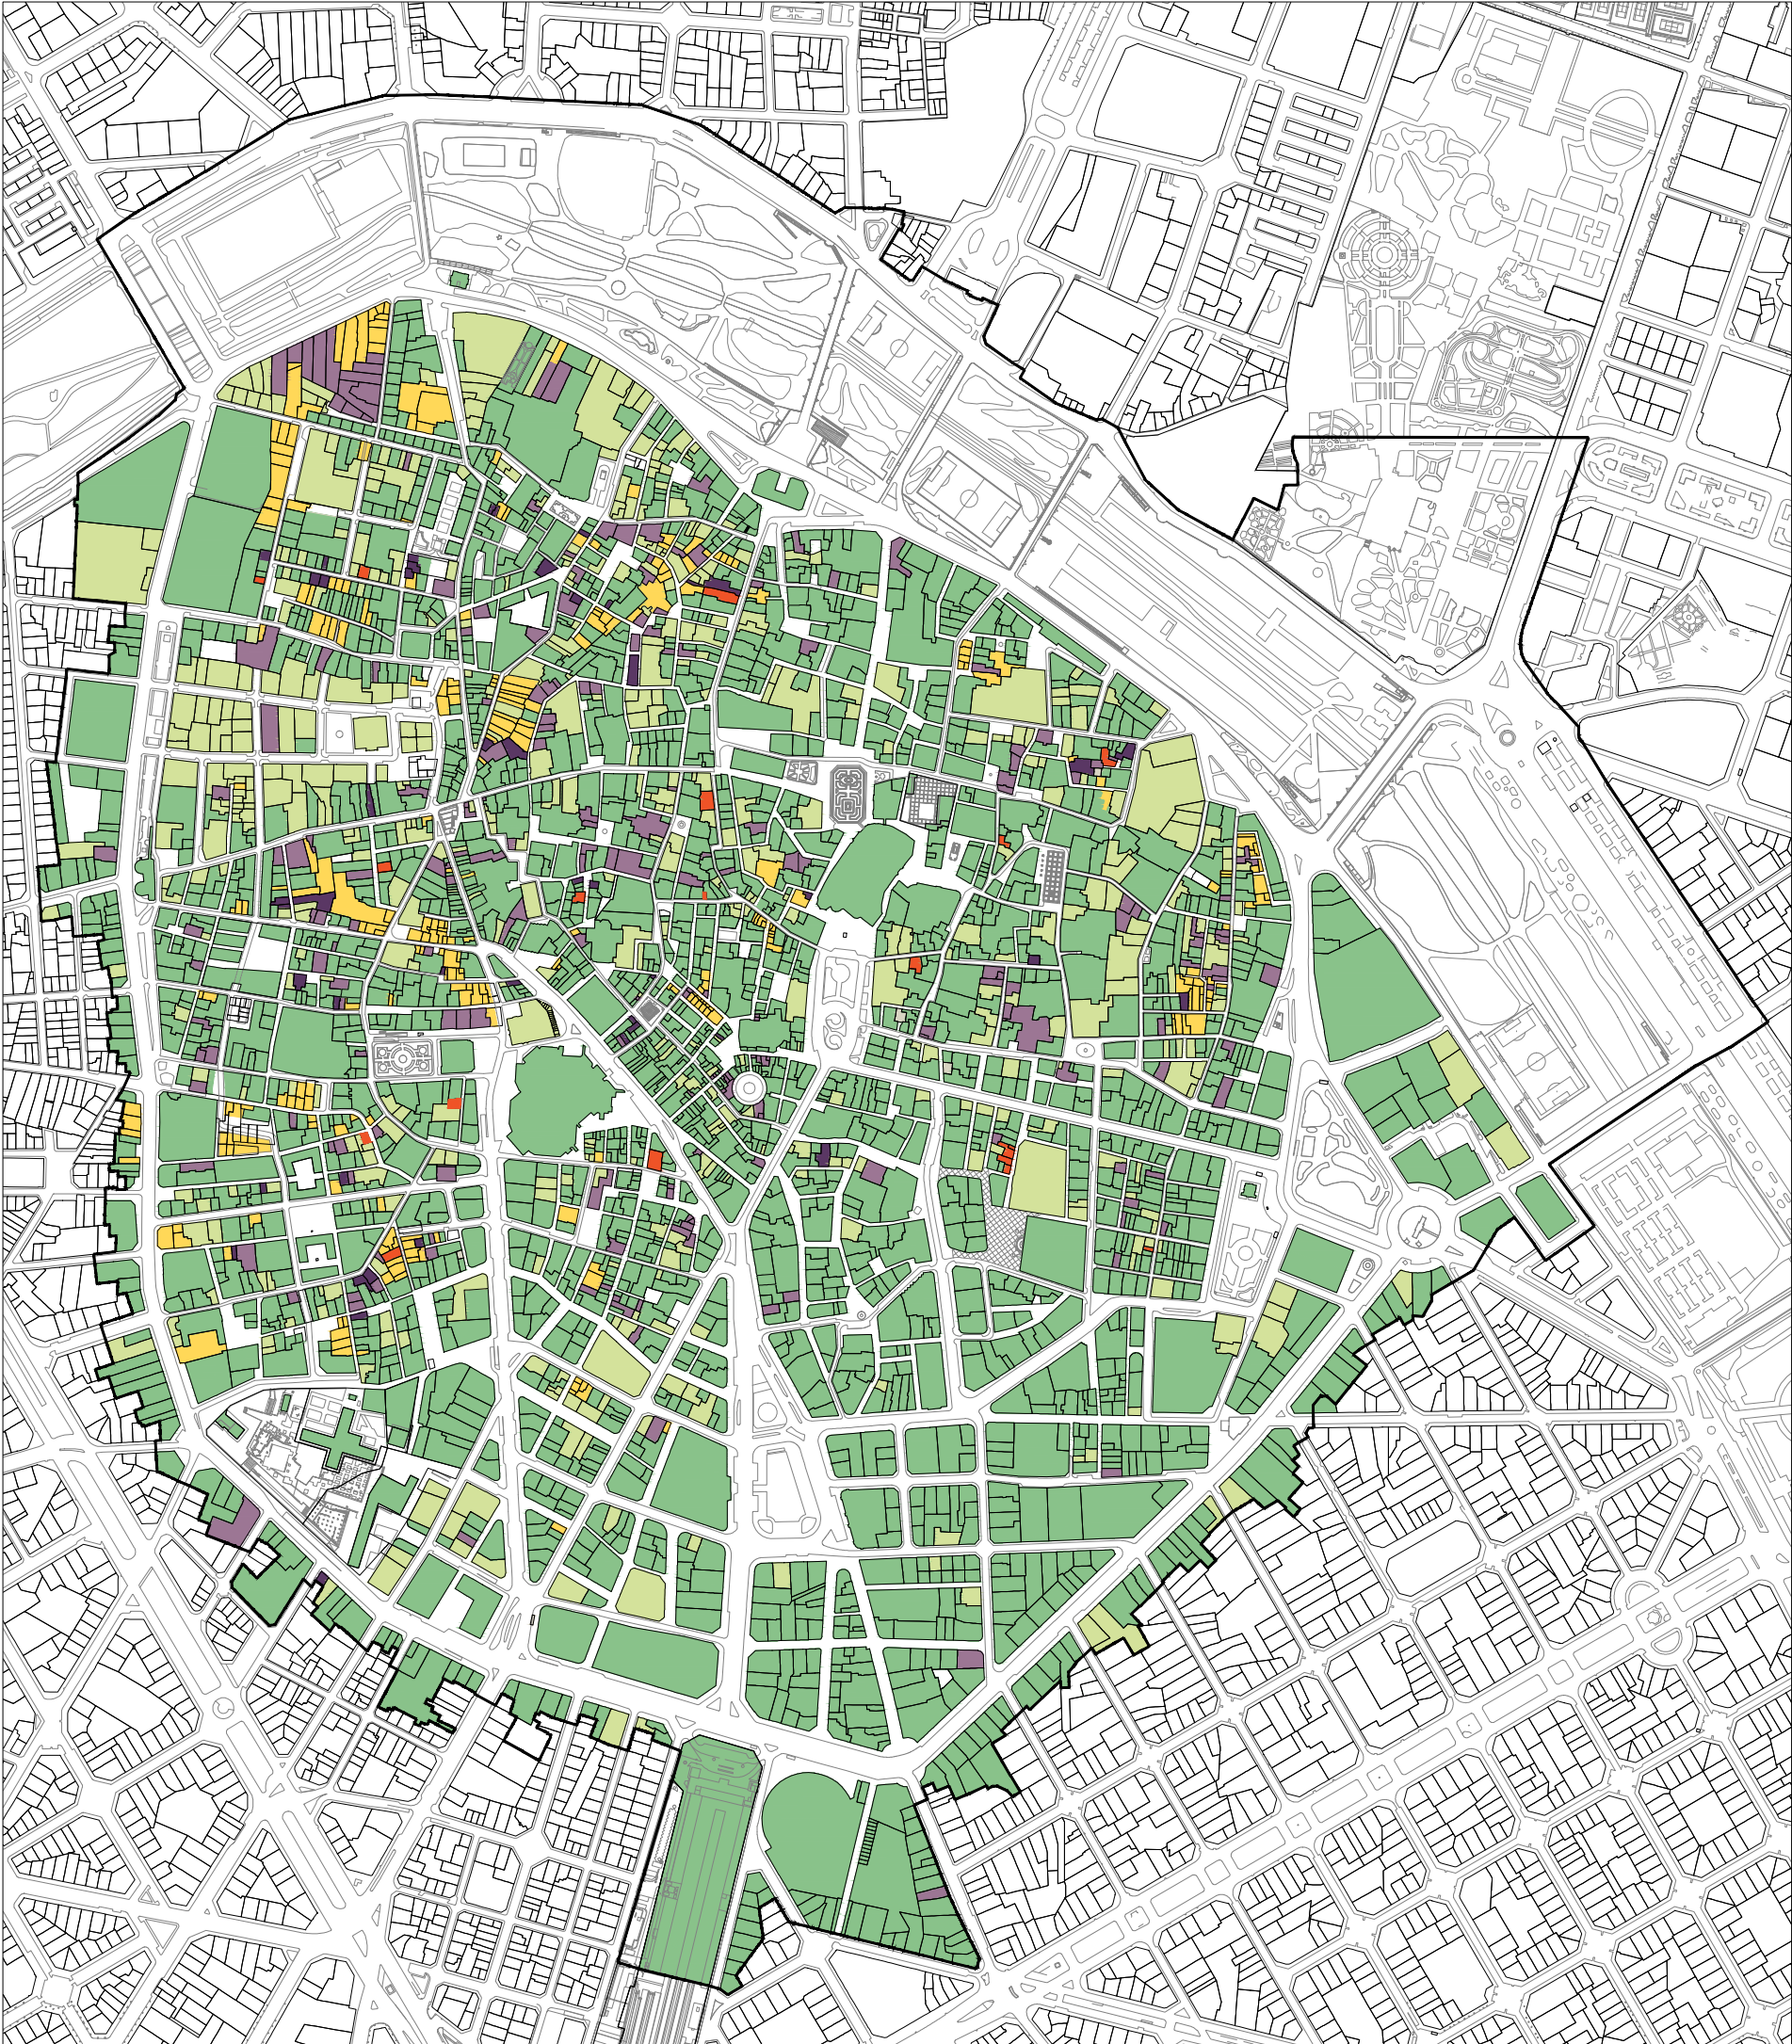

ÀMBIT DEL PLA ESPECIAL DE PROTECCIÓ / ÁMBITO DEL PLAN ESPECIAL DE PROTECCIÓN

Àmbit del Pla Especial de Protecció de Ciutat Vella / Ámbito del Plan Especial de Protección de Ciutat Vella

ESTAT DE L'EDIFICACIÓ / ESTADO DE LA EDIFICACIÓN

- Bon estat / Buen estado
- Acceptable / Aceptable
- Deficient / Deficiente
- Mal estat / Mal estado
- Solar / Solar
- Situació legal de ruina (Servei de disciplina urbanística -Secció ruïnes) / Situación legal de ruina (Servicio de disciplina urbanística -Sección ruinas)

-VERSIÓ PRELIMINAR / VERSIÓN PRELIMINAR-

Jun 2018

PLÀNOLS D'ANÀLISIS / PLANOS DE ANÁLISIS - ORDENACIÓ, PATRIMONI I GESTIÓ / ORDENACIÓN, PLANEAMIENTO Y GESTIÓN -

A-06 | ESTAT DE L'EDIFICACIÓ
ESTADO DE LA EDIFICACIÓN

1/7500



PROMOTOR
AUMSA
ACTUACIONES URBANAS DE VALÈNCIA
SOCIEDAD ANÓNIMA MUNICIPAL



CONTRACTISTA
U.T.E: "EQUIP TÈCNIC PLA ESPECIAL
CIUTAT VELLA"
C/ Francisco Almarche 12, 1ª pta. 5
46910 Benetusser (VALENCIA)
NIF U98847791

INÉS ESTEVE SEBASTIÀ
en representació de la U.T.E