


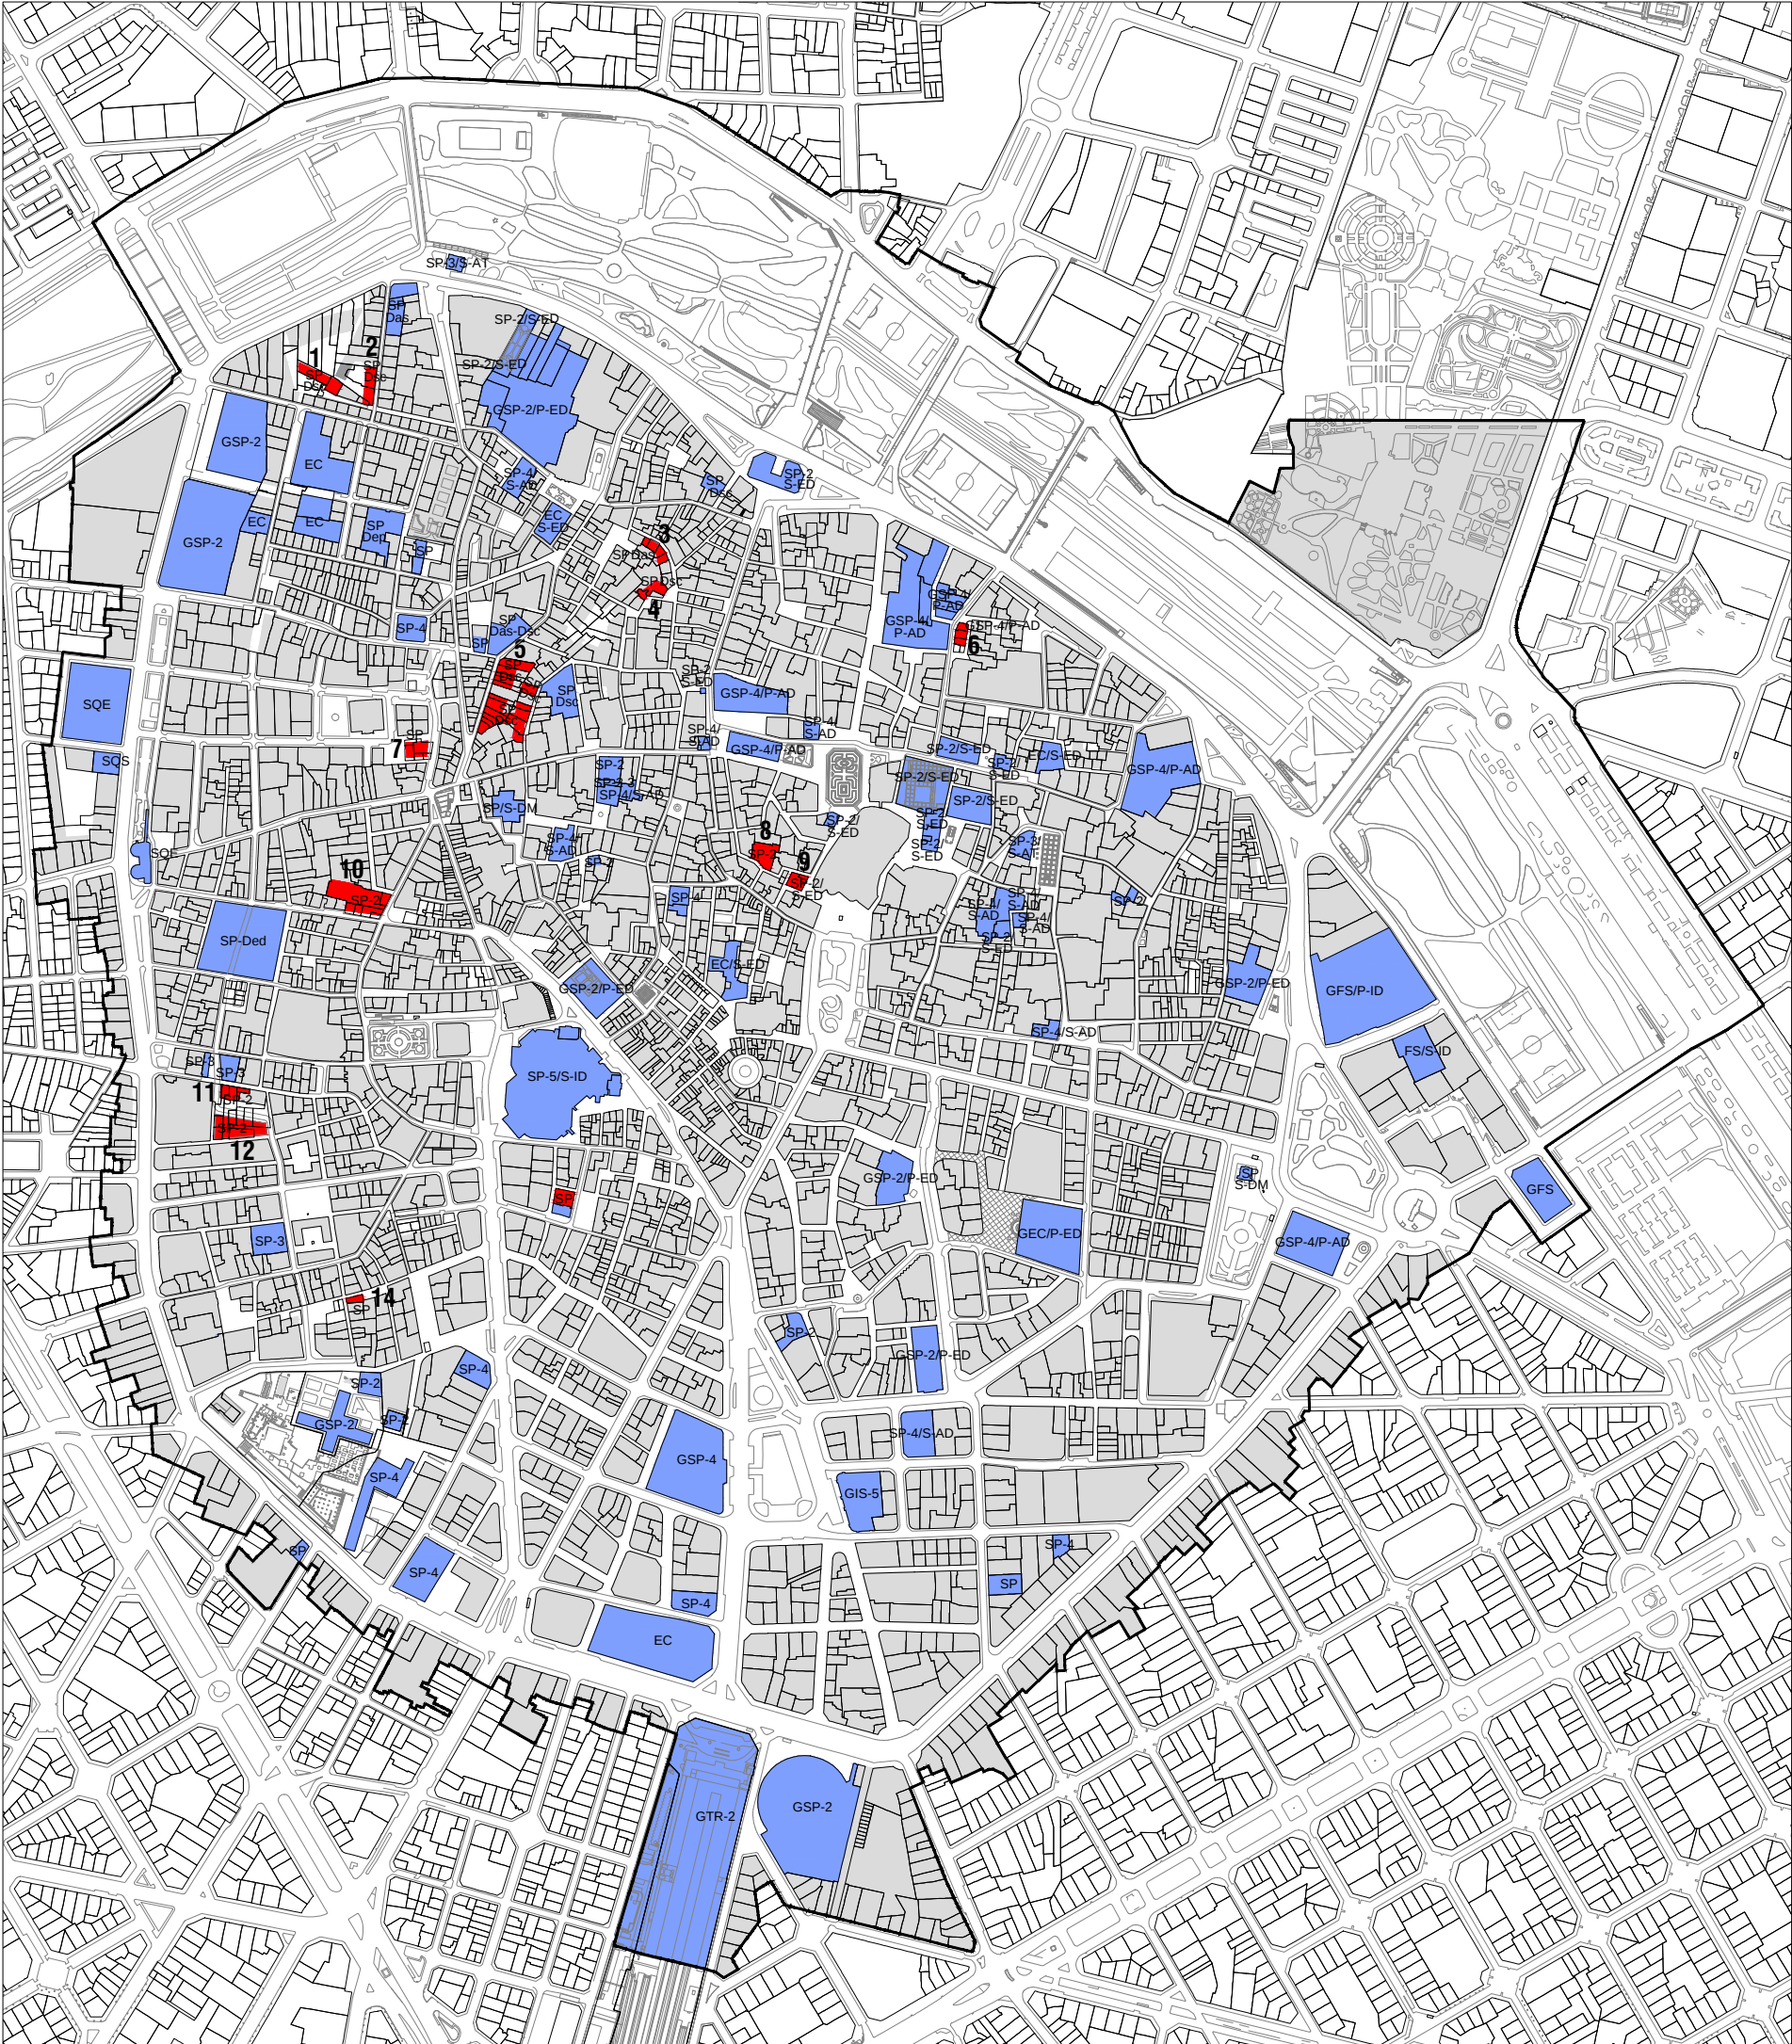

ÀMBIT DEL PLA ESPECIAL DE PROTECCIÓ / ÁMBITO DEL PLAN ESPECIAL DE PROTECCIÓN

Àmbit del Pla Especial de Protecció de Ciutat Vella / Ámbito del Plan Especial de Protección de Ciutat Vella

DOTACIONALS / DOTACIONALES

DOTACIONALES PÚBLICOS EJECUTADOS / DOTACIONALS PÚBLICS EXECUTATS

Executats / Ejecutados

DOTACIONALS PÚBLICS NO EXECUTATS / DOTACIONALES PÚBLICOS NO EJECUTADOS

No executats / No ejecutados

- 1 - SP. Dsc Socio-Cultural UE22 - MPEPRI Carne Àmbit Guillem de Castro, Llíria i Gutenberg UE22 Ad. 24/02/06 (D.O.G.V) (MP1692) (496m²)
- 2 - SP. Dsc Socio-Cultural UE22 - MPEPRI Carne Àmbit Guillem de Castro, Llíria i Gutenberg UE22 Ad. 24/02/06 (D.O.G.V) (MP1692) (611m²)
- 3 - SP. Das Asistencial UE7 - MPEPRI Carne Muralla Musulmana Ad. 15/04/06 (B.O.P.) (MP1689) (310m²)
- 4 - SP. Dsc Socio-Cultural UE7 - MPEPRI Carne Muralla Musulmana Ad. 15/04/06 (B.O.P.) (MP1689) (294m²)
- 5 - SP. Dsc Socio-Cultural UE10 - MPEPRI Carne Muralla Musulmana Ad. 15/04/06 (B.O.P.) (MP1689) (2.210m²)
- 6 - GSP-4/P-AD Administratiu-Institucional AA2 - Corts Valencianes (266m²)
- 7 - SP Servicios Públicos (342m²)
- 8 - SP-2 Socio-Cultural (564m²)
- 9 - SP-2/S-ED Educativo-Cultural (275m²)
- 10 - SP-2 Socio-Cultural (1.468m²)
- 11 - SP-2 Socio-Cultural (331m²)
- 12 - SP-2 Socio-Cultural (1.017m²)
- 13 - SP (191m²)
- 14 - SP Servicios Públicos UE11 - MPEPRI Velluters Ad.24/09/04 (B.O.P.) (MP1626) (114m²)

XARXA PRIMÀRIA / RED PRIMARIA

GSP-2/P-ED	Educatiu-cultural / Educativo-cultural
GSP-2	Soci-cultural / Socio-cultural
GEC/P-ED	Educatiu-cultural / Educativo-cultural
GSP-4/P-AD	Administratiu-Institucional / Administrativo-Institucional
GSP-4	
GSP-6/P-AT	Assistencial / Asistencial
GFS/P-ID	Infraestructura-servei urbà / Infraestructura-servicio urbano
GIS-5	Servei de telecomunicacions / Servicio de telecomunicaciones
GTR-2	Ferrocarril / Ferrocarril
GFS	Sistema general de defensa / Sistema general de defensa

XARXA SECUNDÀRIA / RED SECUNDARIA

SP Dep	Esportiu / Deportivo
SP-2/S-ED	
SP Dsc	Soci-cultural / Socio-cultural
SP-2	
SP-3/S-AT	Assistencial / Asistencial
SP-3	Sanitari-assistencial / Sanitario-asistencial
SP Dsa	Sanitari / Sanitario
SP Das	Assistencial / Asistencial
SQS	Assistencial / Asistencial
SP-4/S-AD	Administratiu - institucional / Administrativo-institucional
SP-4	
SP-5/S-ID	
SQI	Infraestructures - Servei urbà / Infraestructuras - Servicios urbanos
SP	Serveis Públics / Servicios Públicos

-VERSIÓ PRELIMINAR / VERSIÓN PRELIMINAR-

Jun 2018

PLÀNOLS D'ANÀLISIS / PLANOS DE ANÁLISIS -USOS, ACTIVITATS I DOTACIONS / USOS, ACTIVIDADES Y DOTACIONES -

A-09 | DOTACIONALS PÚBLICS (EQUIPAMENTS). PLANEJAMENT VIGENT / DOTACIONALES PÚBLICOS (EQUIPAMIENTOS). PLANEAMIENTO VIGENTE 1/7500



PROMOTOR



CONTRACTISTA

U.T.E: "EQUIP TÈCNIC PLA ESPECIAL CIUTAT VELLA"
C/ Francisco Almarce 12, 1ª pta. 5
46910 Benetusser (VALENCIA)
NIF U98847791

INÉS ESTEVE SEBASTIÀ
en representació de la U.T.E