


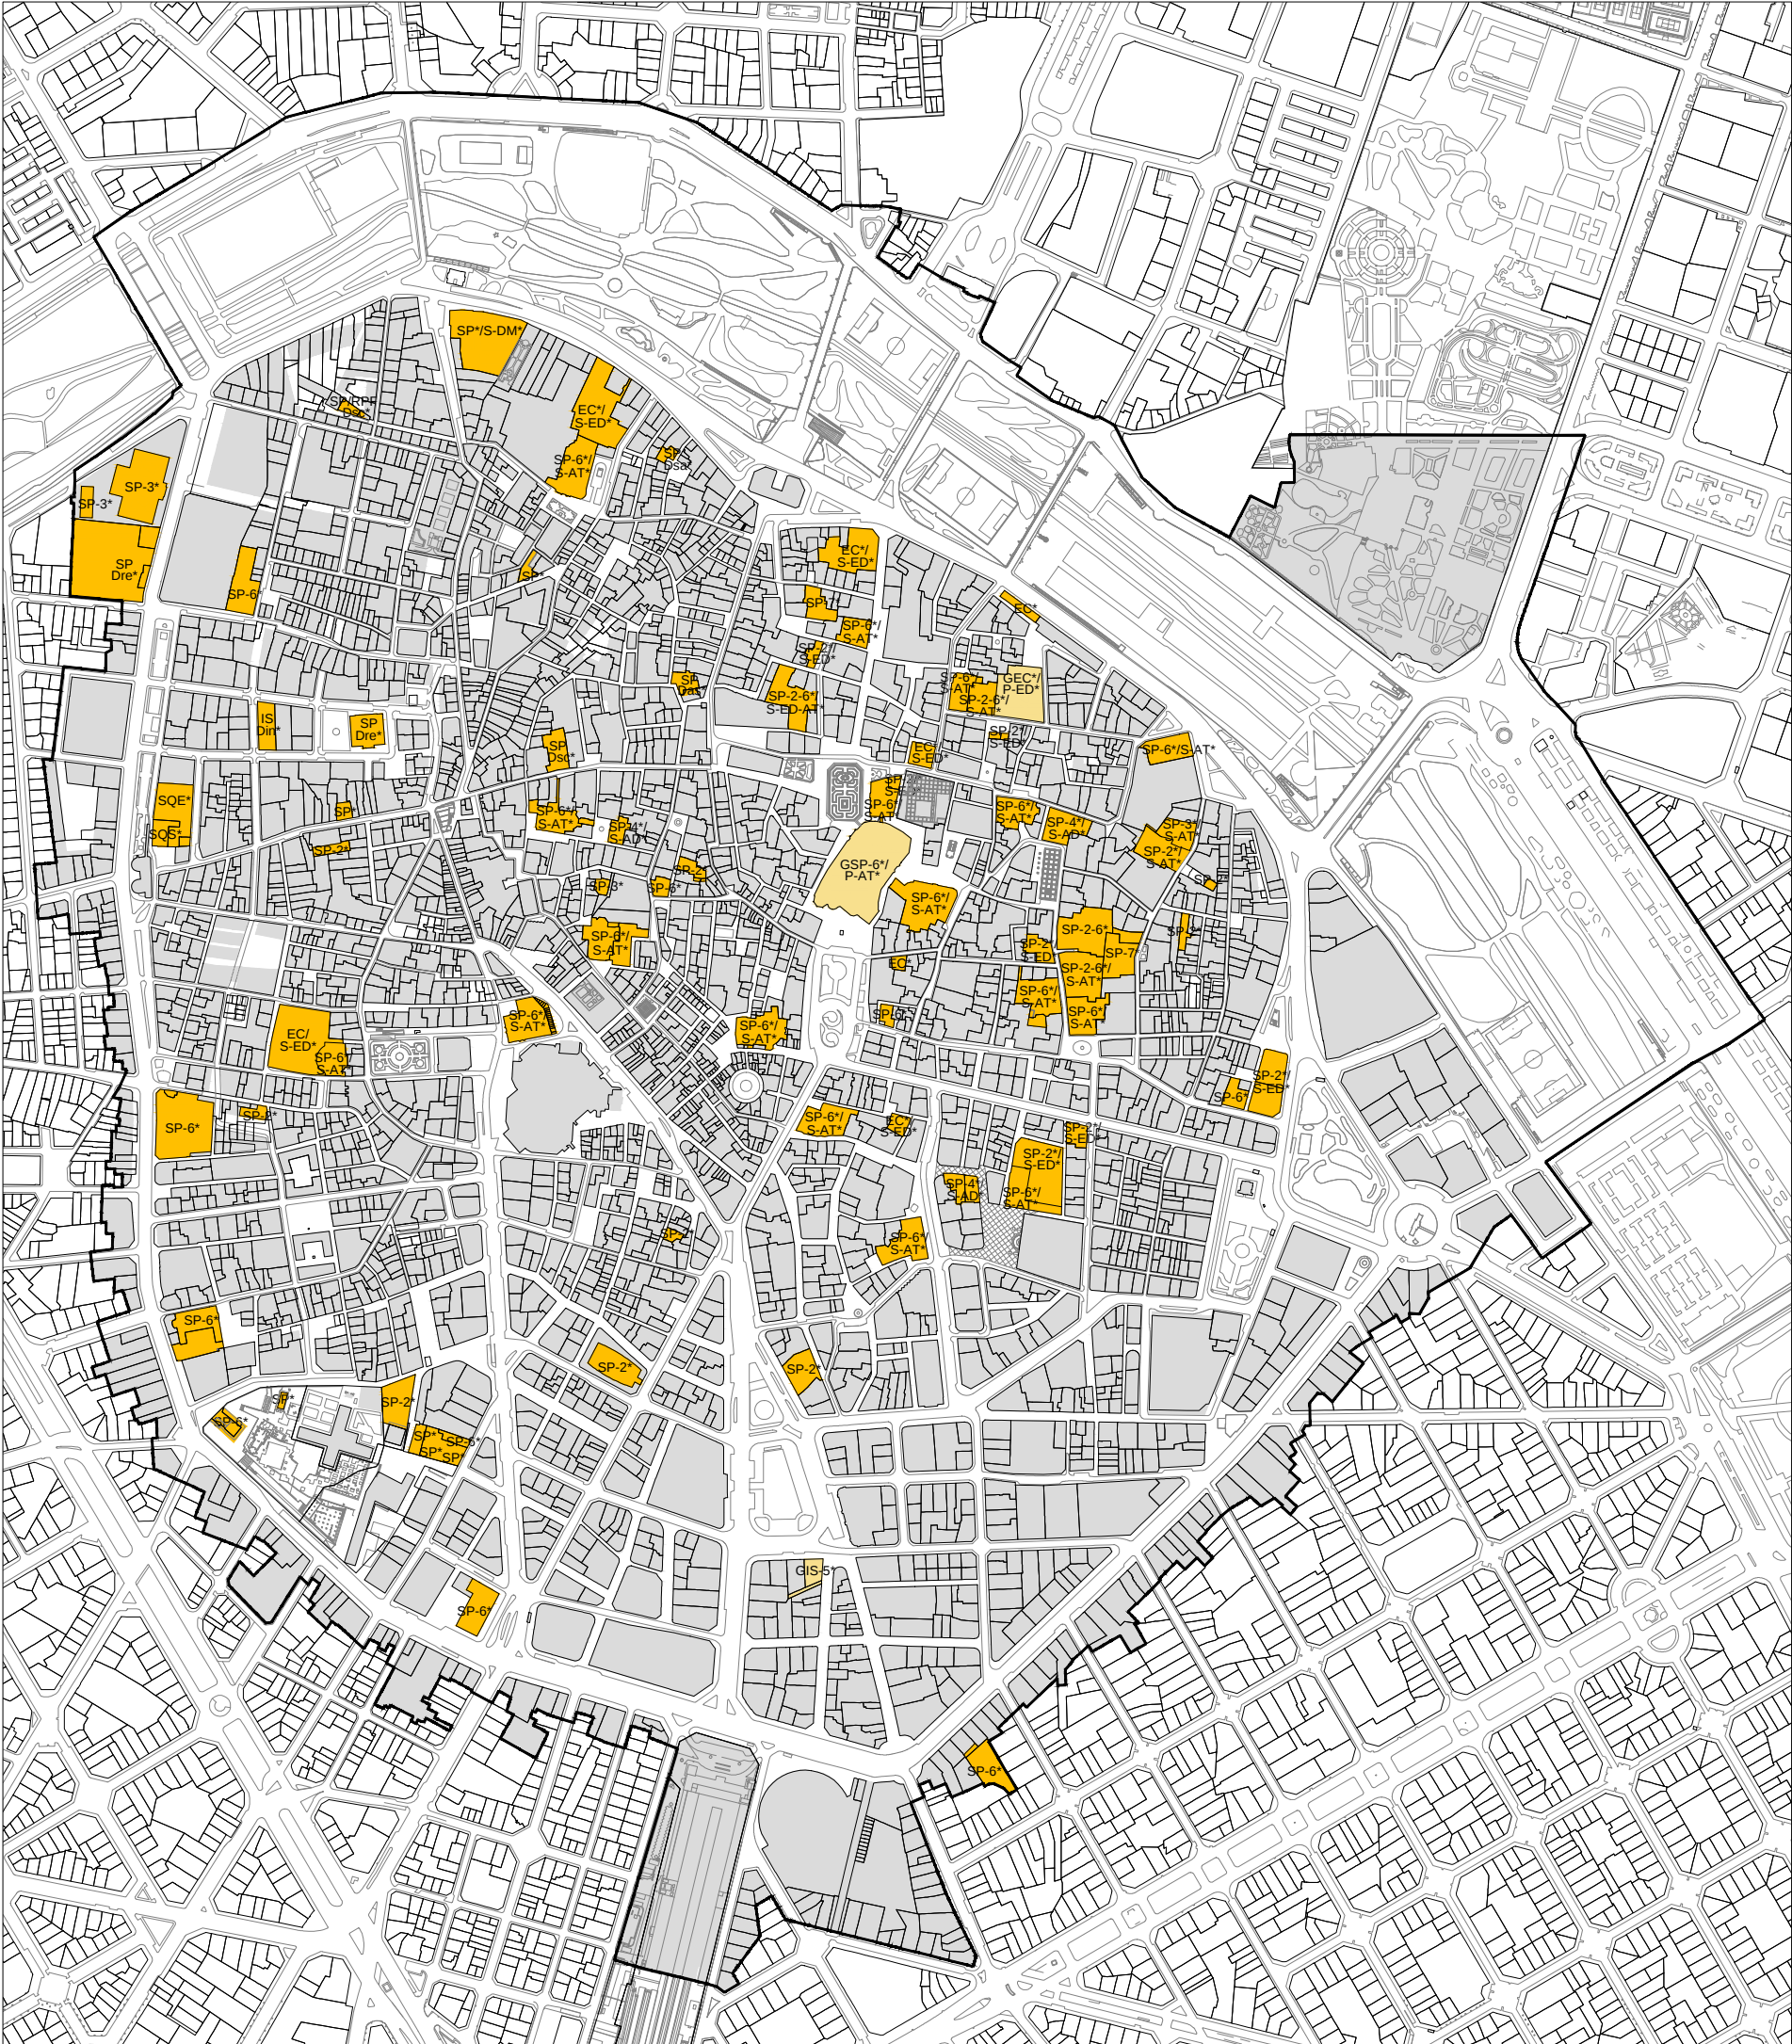

ÀMBIT DEL PLA ESPECIAL DE PROTECCIÓ / ÁMBITO DEL PLAN ESPECIAL DE PROTECCIÓN

Àmbit del Pla Especial de Protecció de Ciutat Vella / Ámbito del Plan Especial de Protección de Ciutat Vella

DOTACIONALS PRIVATS / DOTACIONALES PRIVADOS

XARXA PRIMÀRIA / RED PRIMARIA

GEC/P-ED	Educatiu-cultural / Educativo-cultural
GSP-6/P-AT	Assistencial / Asistencial
GIS-5	Servei de telecomunicacions / Servicio de telecomunicaciones

XARXA SECUNDÀRIA / RED SECUNDARIA

SP-2/S-ED	Soci - cultural / Socio-cultural
SP Dsc	
SP-2	
SP-3/S-AT	Assistencial / Asistencial
SP-3	Sanitari - assistencial / Sanitario - asistencial
SP Dsa	Sanitari / Sanitario
SP Das	Assistencial / Asistencial
SQS	Assistencial / Asistencial
SP-4/S-AD	Administratiu - institucional /
SQA	Administrativo - institucional
IS Din	Infraestructures bàsiques - Servei local de telecomunicacions / Infraestructuras básicas - Servicio local de telecomunicaciones
SP-6/S-AT	Assistencial / Asistencial
SP-6	Religiós / Religioso
SP Dre	Religiós / Religioso
EC/S-EC	Educativo-cultural / Educativo-cultural
EC	Escolar / Escolar
SQE	Educatiu - cultural / Educativo-cultural
SP/S-DM	Dotacional - múltiple / Dotacional - múltiple
SP-7	Garatges / Garajes

Nota
★ Indicatiu de propietat privada / Indicativo de propiedad privada

-VERSIÓ PRELIMINAR / VERSIÓN PRELIMINAR-

Jun 2018

PLÀNOLS D'ANÀLISIS / PLANOS DE ANÁLISIS -USOS, ACTIVITATS I DOTACIONS / USOS, ACTIVIDADES Y DOTACIONES -

A-10 | DOTACIONALS PRIVATS (EQUIPAMENTS). PLANEJAMENT VIGENT /
DOTACIONALES PRIVADOS (EQUIPAMIENTOS). PLANEAMIENTO VIGENTE

1/7500



PROMOTOR



CONTRACTISTA

U.T.E: "EQUIP TÈCNIC PLA ESPECIAL
CIUTAT VELLA"
C/ Francisco Almarche 12, 1ª pta. 5
46910 Benetusser (VALENCIA)
NIF U98847791

INÉS ESTEVE SEBASTIÀ
en representació de la U.T.E