


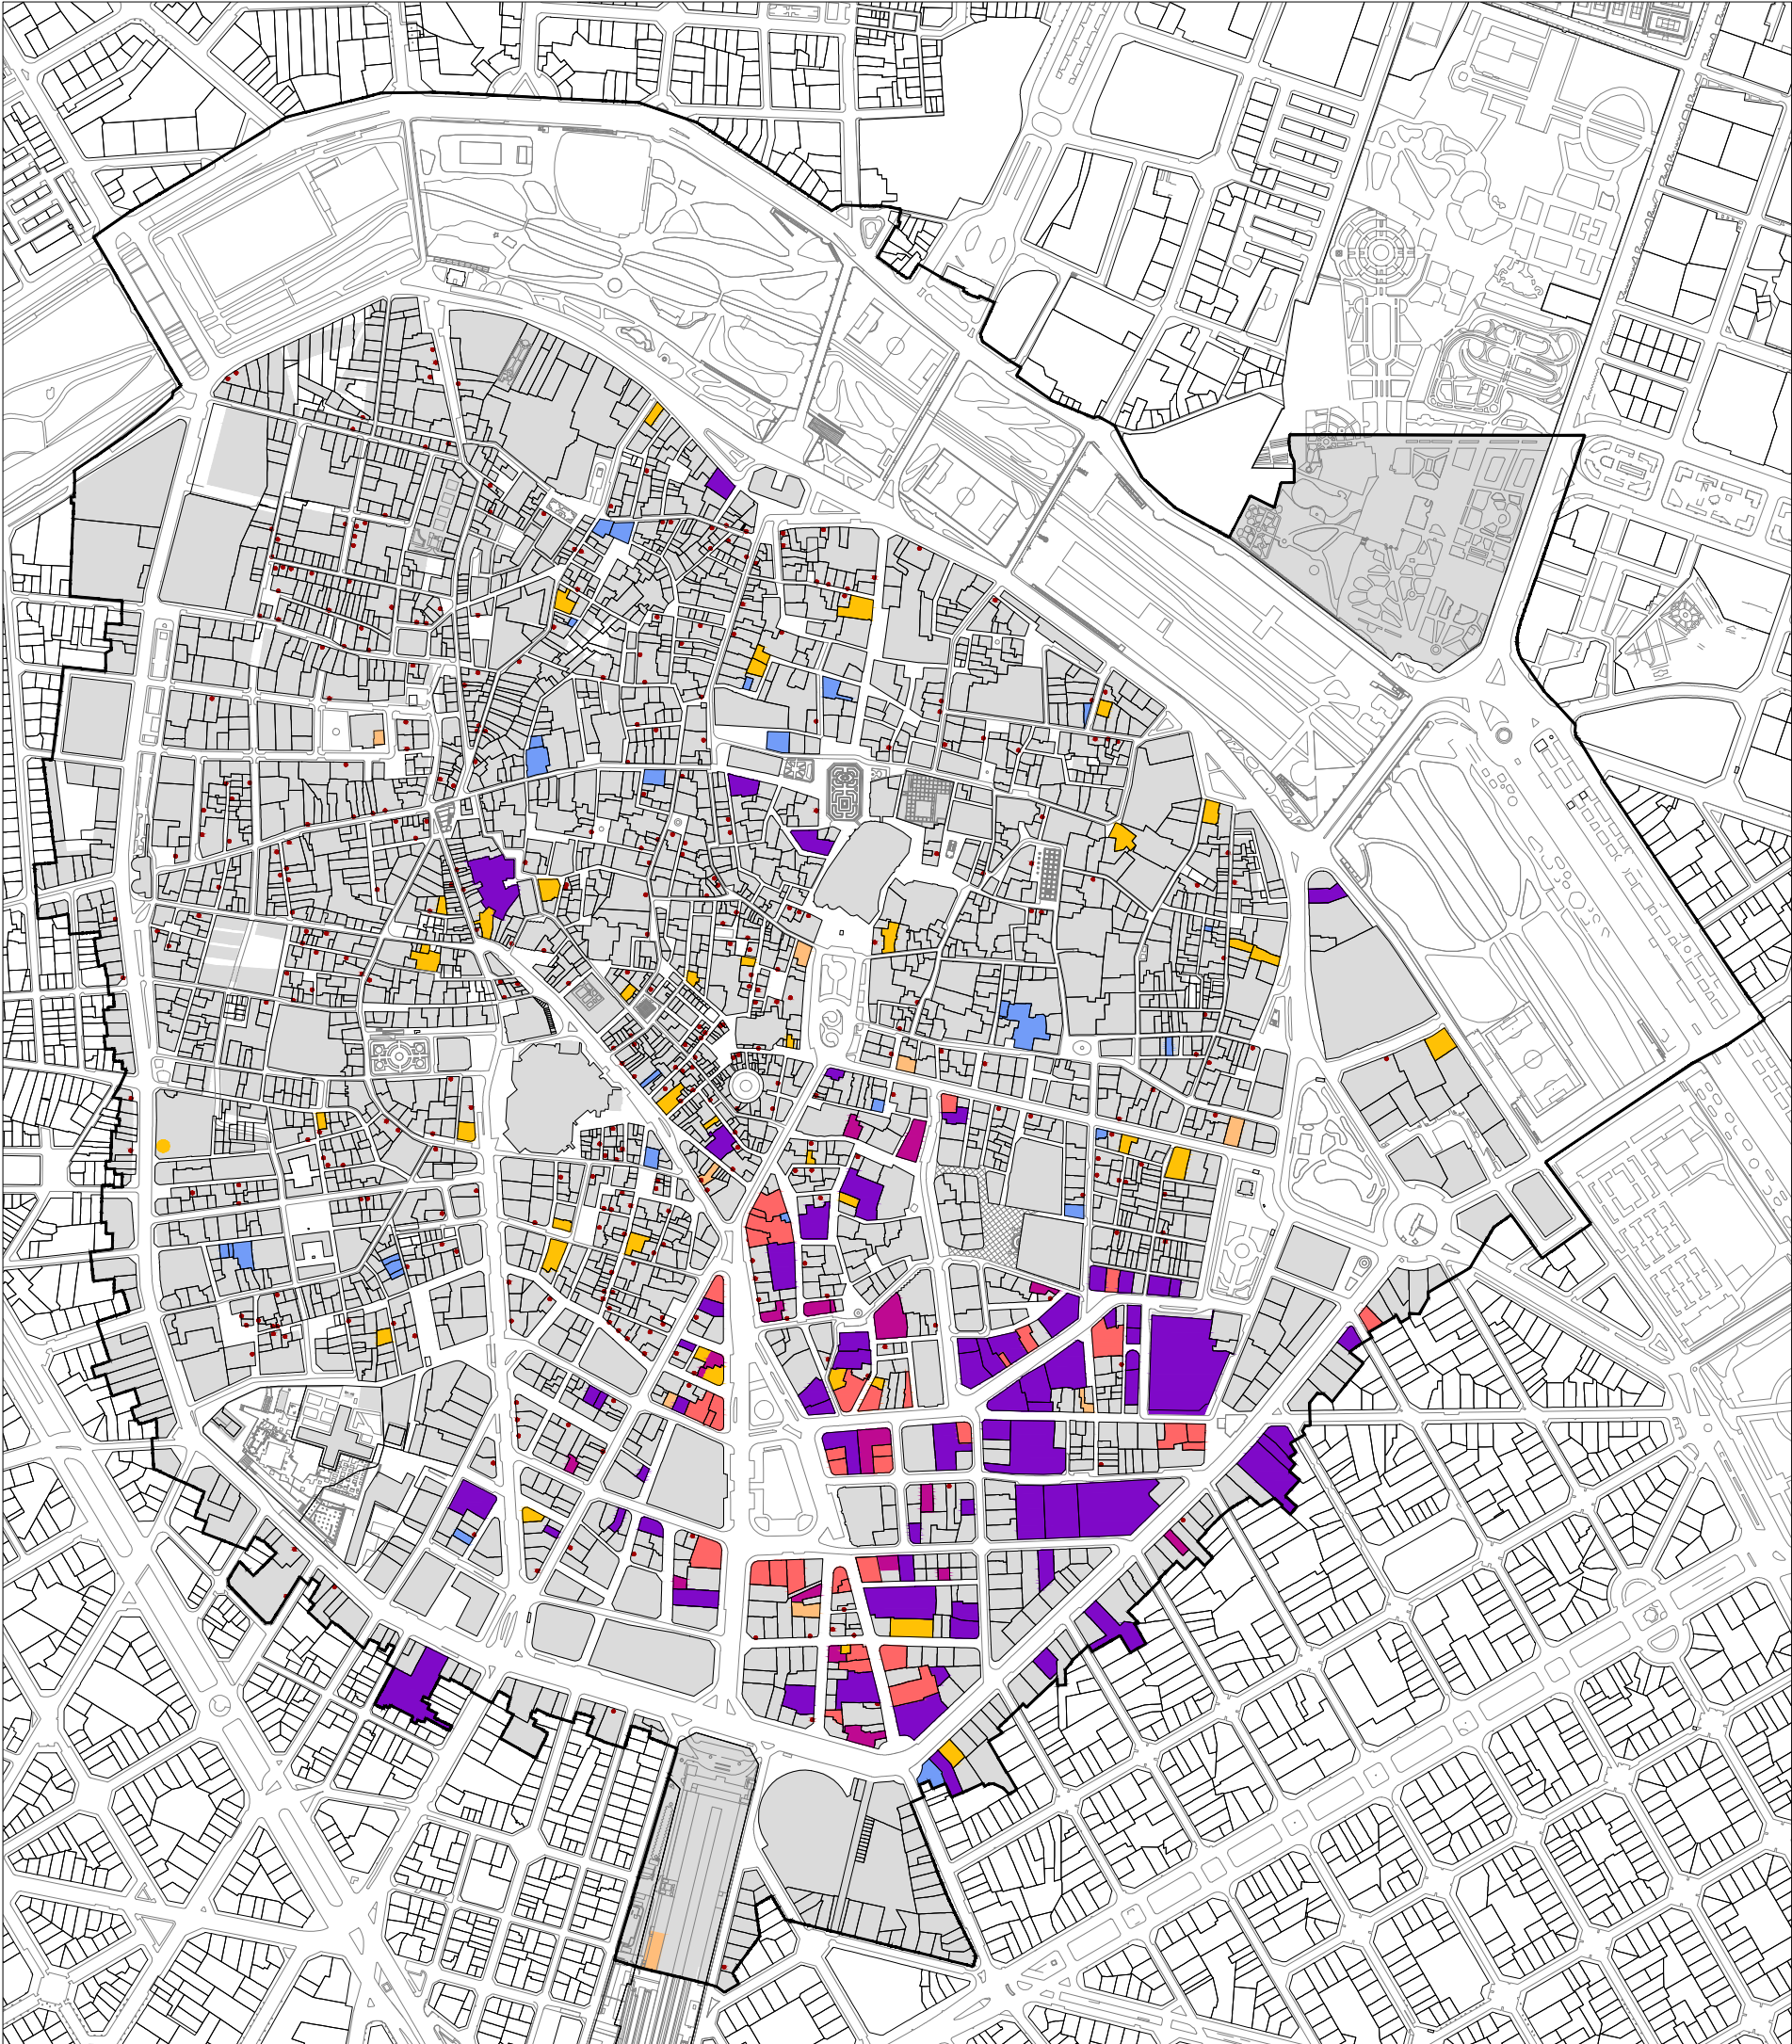

ÀMBIT DEL PLA ESPECIAL DE PROTECCIÓ / ÁMBITO DEL PLAN ESPECIAL DE PROTECCIÓN

Àmbit del Pla Especial de Protecció de Ciutat Vella / Ámbito del Plan Especial de Protección de Ciutat Vella

TERCIARIS / TERCIARIOS

- Edificis d'ús terciari exclusiu / Edificios de uso terciario exclusivo
- Edificis d'ús terciari hotelier / Edificios de uso terciario hotelero
- Edificis d'ús terciari mixt / Edificios de uso terciario mixto

TERCIARI HOTELER / TERCIARIO HOTELERO

TERCIARI HOTELER ACTUAL / TERCIARIO HOTELERO ACTUAL

- Ús terciari en edifici exclusiu / Uso terciario en edificio exclusivo
- Ús terciari en edifici mixt / Uso terciario en edificio mixto

AMB LLICÈNCIA SOL·LICITADA / CON LICENCIA SOLICITADA

- Edificis d'ús terciari exclusiu destinat a hotels, hostals, pensions i albergs / Edificios de uso terciario exclusivo destinado a hoteles, hostales, pensiones y albergues

VIVENDES TURÍSTIQUES / VIVIENDAS TURÍSTICAS

- Vivendes turístiques / Viviendas turísticas

Informació obtinguda de / Información obtenida de:
- www.geoportal.valencia.es / www.geoportal.valencia.es

-VERSIÓ PRELIMINAR / VERSIÓN PRELIMINAR-

Jun 2018

PLÀNOLS D'ANÀLISIS / PLANOS DE ANÁLISIS - USOS, ACTIVITATS I DOTACIONS / USOS, ACTIVIDADES Y DOTACIONES -

**A-11 | EDIFICIS D'ÚS TERCIARI, TERCIARI-HOTELER I VIVENDES TURÍSTIQUES /
EDIFICIOS DE USO TERCIARIO, TERCIARIO-HOTELERO Y VIVIENDAS TURÍSTICAS**

1/7500



PROMOTOR



CONTRACTISTA

U.T.E: "EQUIP TÈCNIC PLA ESPECIAL CIUTAT VELLA"
C/ Francisco Almarche 12, 1ª pta. 5
46910 Benetusser (VALENCIA)
NIF U98847791

INÉS ESTEVE SEBASTIÀ
en representació de la U.T.E