


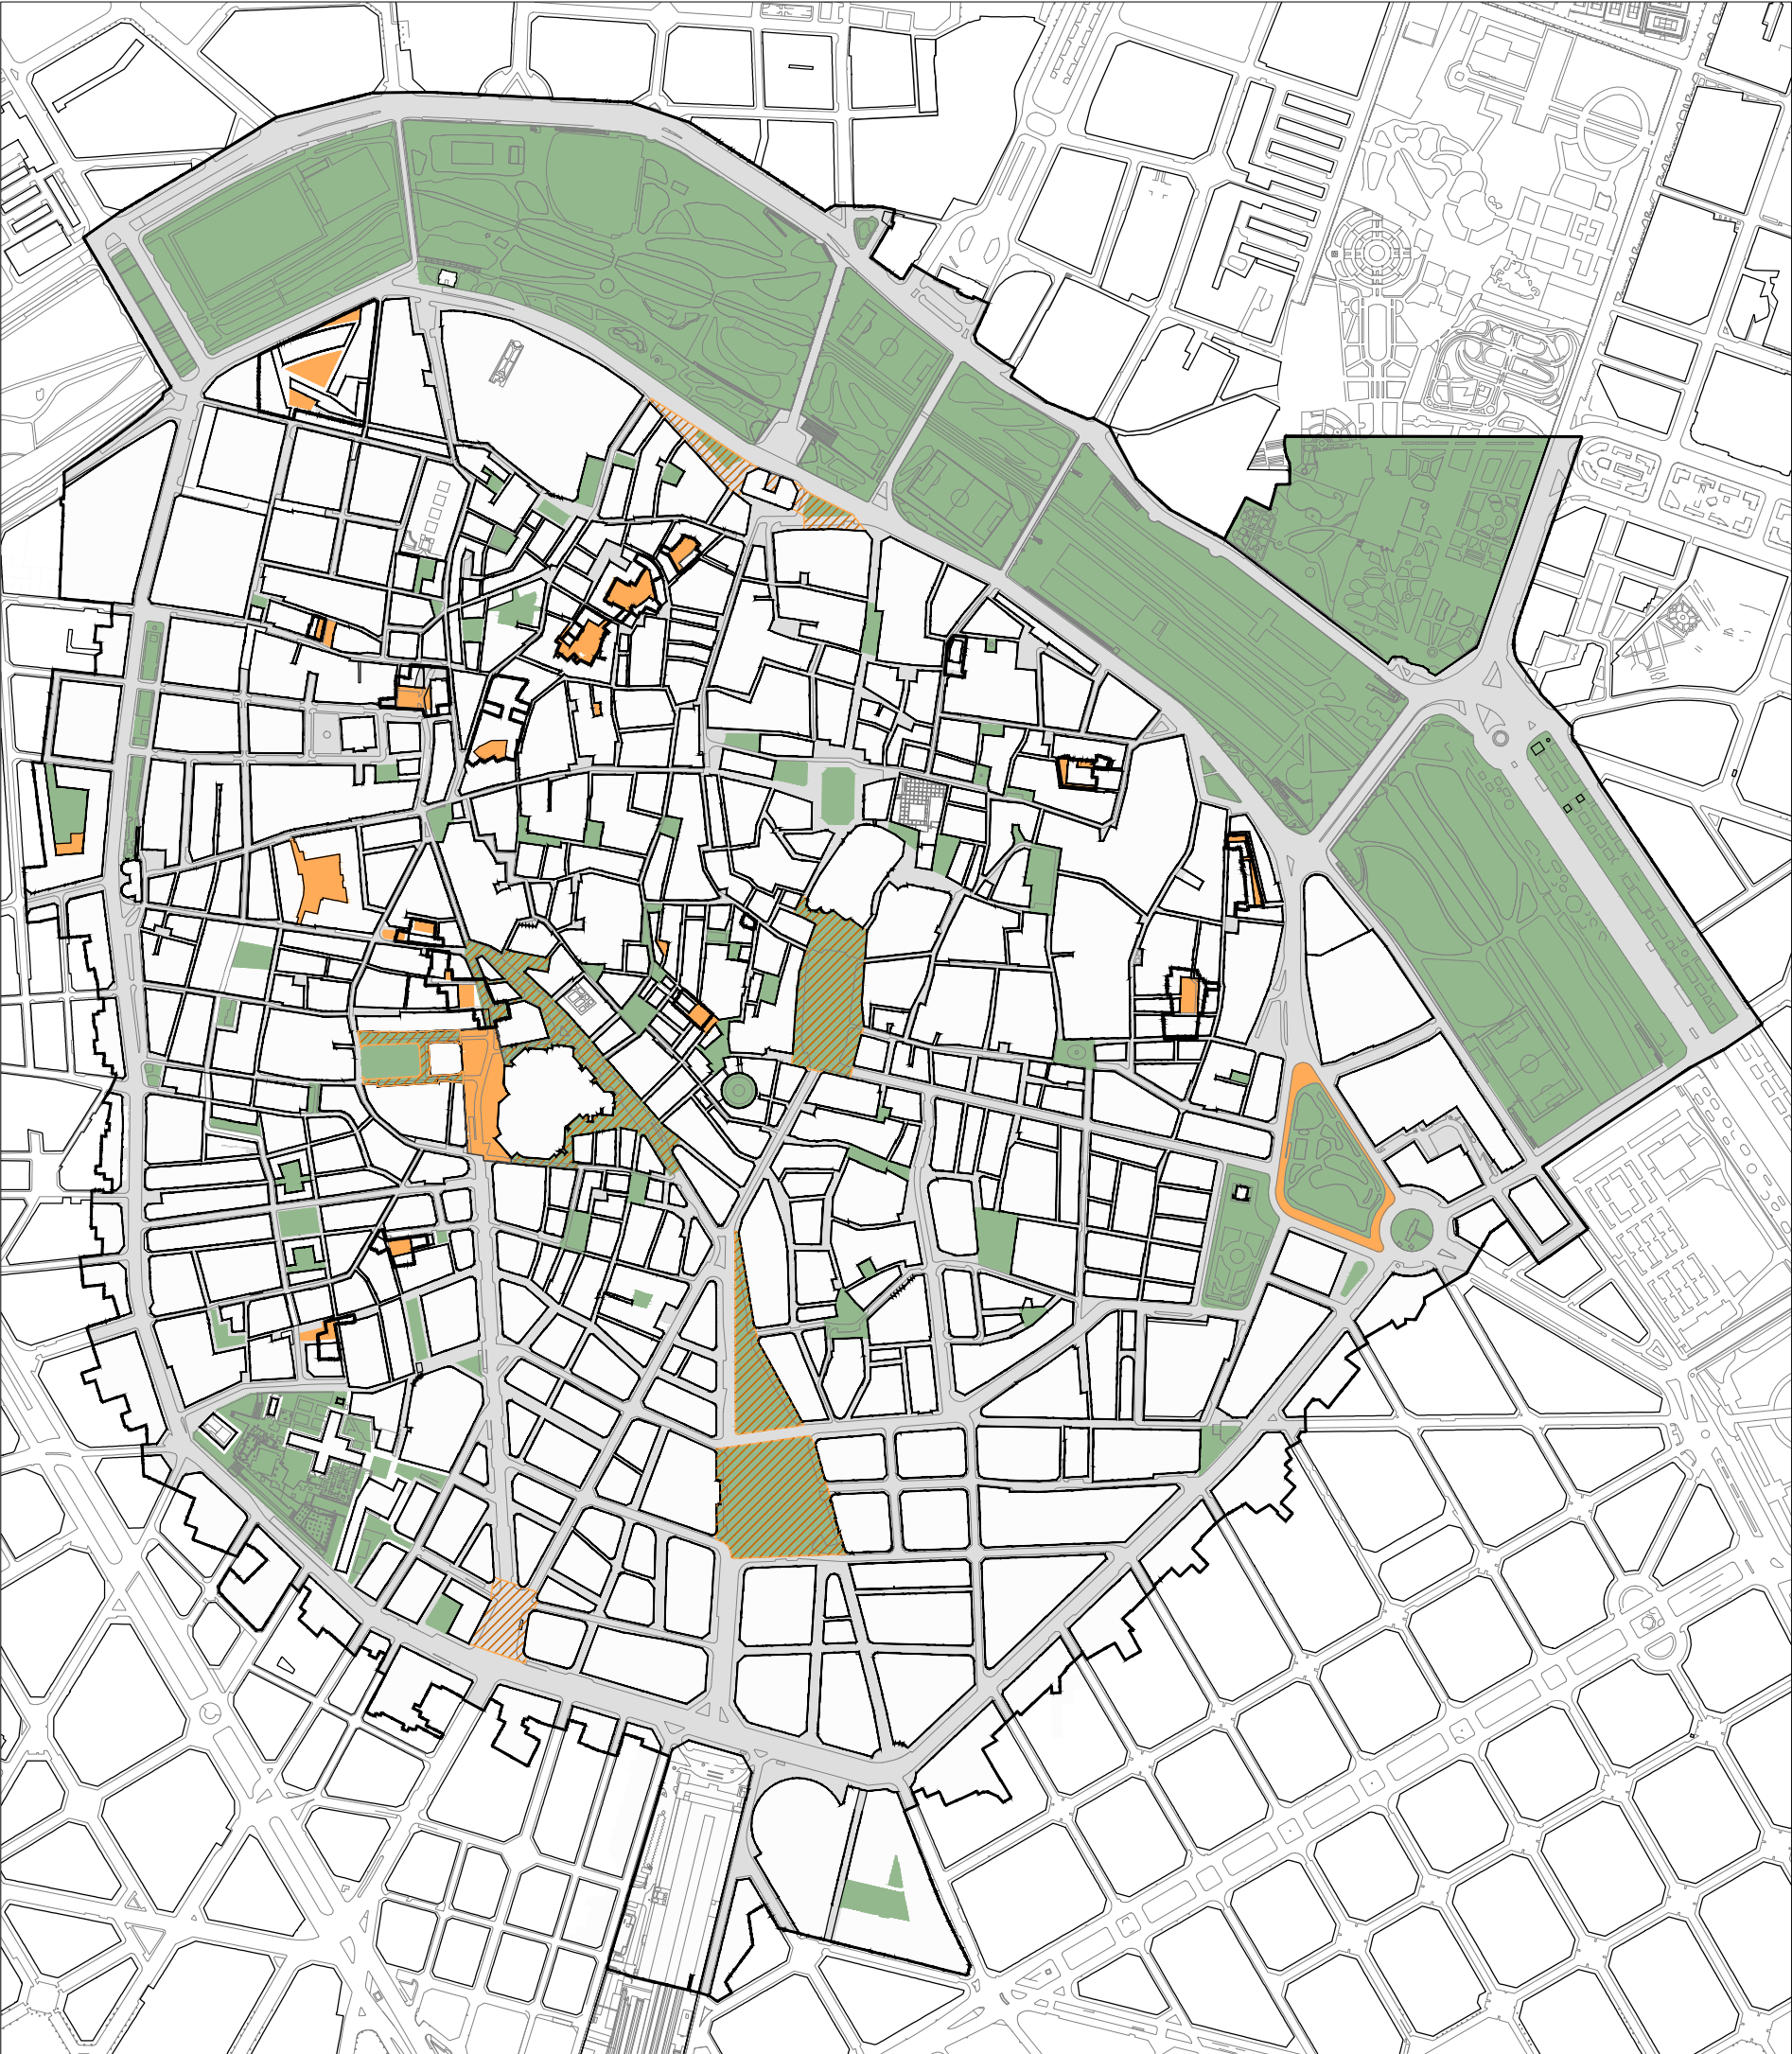

ÀMBIT DEL PLA ESPECIAL DE PROTECCIÓ / ÁMBITO DEL PLAN ESPECIAL DE PROTECCIÓN

Àmbit del Pla Especial de Protecció de Ciutat Vella / Ámbito del Plan Especial de Protección de Ciutat Vella

ESPAIS LLIURES PÚBLICS / ESPACIOS LIBRES PÚBLICOS

- Espais lliures executats / Espacios libres ejecutados
- Espais lliures no executats / Espacios libres no ejecutados
- Espais pendents de reurbanització / Espacios pendientes de reurbanización

GESTIÓ DE SÒL / GESTIÓN DE SUELO

Unitats d'Execució i actuacions aïllades / Unidades de Ejecución i Actuaciones aisladas

-VERSIÓ PRELIMINAR / VERSIÓN PRELIMINAR-

Jun 2018

PLÀNOLS D'ANÀLISIS / PLANOS DE ANÁLISIS - INFRAESTRUCTURA VERDA I MOBILITAT / INFRAESTRUCTURA VERDE Y MOVILIDAD -

A-13 | DOTACIONALS PÚBLICS (ZONES VERDES). PLANEJAMENT VIGENT / DOTACIONALES PÚBLICOS (ZONAS VERDES). PLANEAMIENTO VIGENTE 1/7500



PROMOTOR



CONTRACTISTA

U.T.E: "EQUIP TÈCNIC PLA ESPECIAL CIUTAT VELLA"
C/ Francisco Almarche 12, 1ª pta. 5
46910 Benetusser (VALENCIA)
NIF U98847791

INÉS ESTEVE SEBASTIÀ
en representació de la U.T.E