


**RECURSOS PAISAJÍSTICOS**

- Recursos de interés ambiental**
  - Espacios Naturales
  - Parque natural de Sagrada
  - Parque natural de Turis
  - Monte de Turis y Ventosa
  - Monte de Turis y Ventosa
- Recursos de interés cultural**
  - Itinerario de arquitectura urbana
  - Itinerario de arquitectura urbana
  - Itinerario de arquitectura urbana
  - Itinerario de arquitectura urbana
  - Itinerario de arquitectura urbana
- Recursos de interés visual**
  - Parque
  - Parque
  - Parque
  - Parque
  - Parque

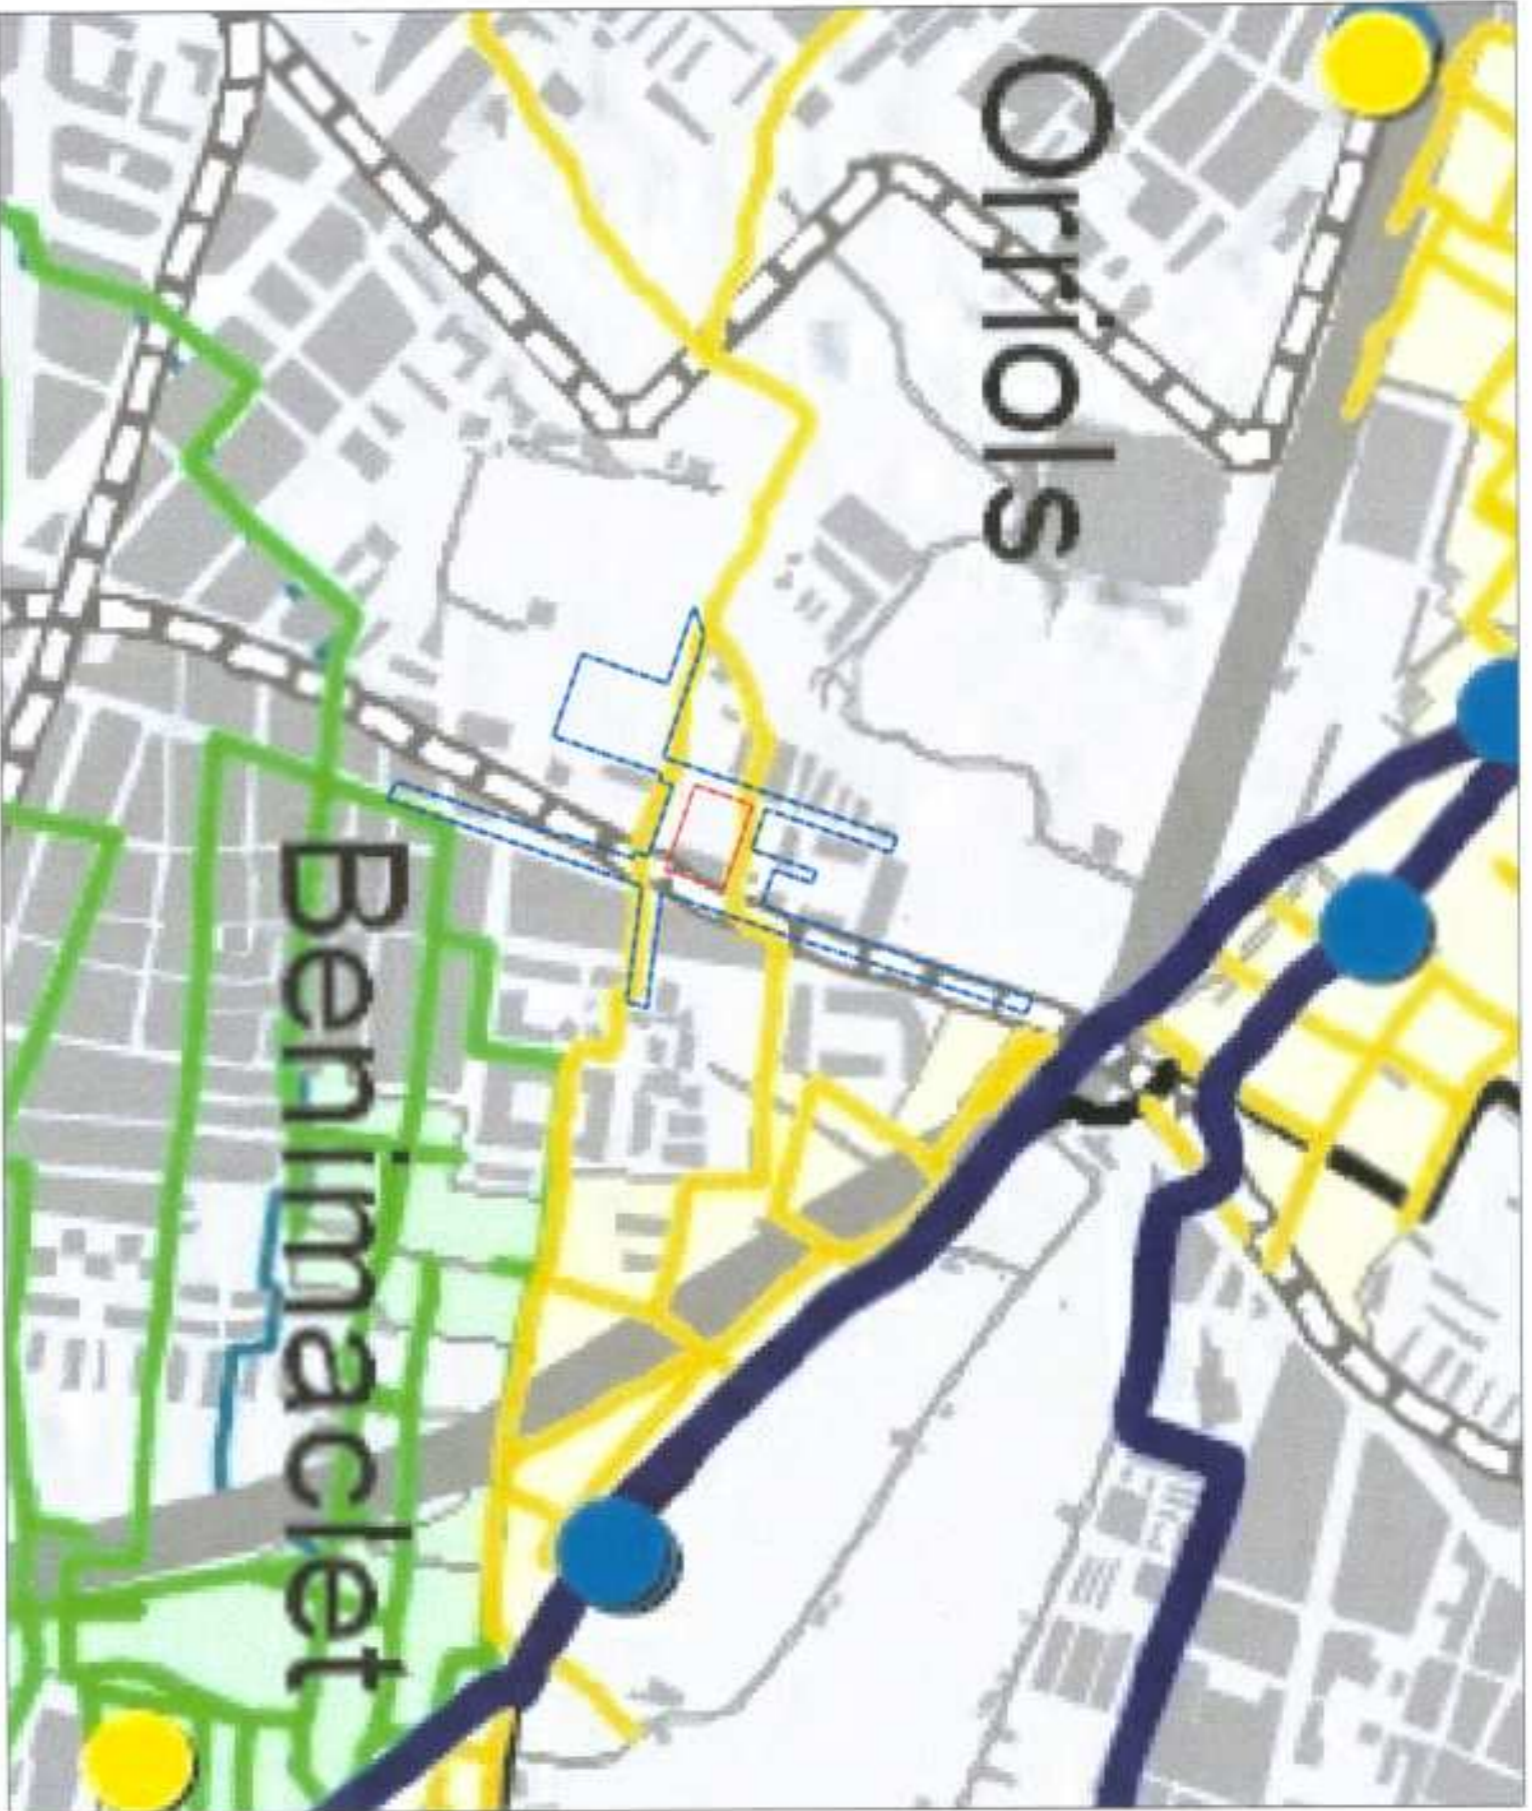

**PATRIMONIO CULTURAL RURAL**

- Sistema de riego tradicional de la huerta**
  - Sistema de riego tradicional de la huerta
  - Sistema de riego tradicional de la huerta
- Patrimonio de interés cultural rural**
  - Patrimonio de interés cultural rural
  - Patrimonio de interés cultural rural
  - Patrimonio de interés cultural rural
  - Patrimonio de interés cultural rural
  - Patrimonio de interés cultural rural

DILIGENCIA. Para hacer constar que el presente documento se somete a Información Pública de acuerdo de la Junta de Gobierno Local de 25 de septiembre de 2015.  
EL SECRETARIO.

DILIGENCIA. Para hacer constar que el presente documento fue aprobado definitivamente por el Ayuntamiento Pleno el 25 de febrero de 2016.  
EL SECRETARIO.

Ámbito del Estudio de Detalle  
Ámbito del Estudio de Integración Paisajística

**ESTUDIO DE INTEGRACIÓN PAISAJÍSTICA DEL ESTUDIO DE DETALLE DE LA MANZANA TERCERA DELIMITADA POR LAS CALLES EMILIO BARÓ, DOLORES MARQUÉS Y CIRCULO DE BELLAS ARTES (VALENCIA)**

|  |  |  |               |
|--|--|--|---------------|
| <b>PLANO</b>   |  |  |               |
| <b>PROMOTOR</b>  |  | <b>RECURSOS PAISAJÍSTICOS DEL ÁMBITO</b> |               |
|  |  | ESCALA                                   | CÓDIGO EXPTE: |
| ALEJANDRO ESCRIBANO, S.L.P.<br>planeamiento y gestión urbanísticas.<br>C/ Aragón, 5 - 46010 - Valencia<br>Tel.: 963.935.446 Fax: 963.623.577<br>e-mail: correo@planurbeo.com |  | 1/10.000                                 | EIP-4/14      |
|  |  | FECHA                                    | SERIE         |
| ALEJANDRO ESCRIBANO - Arquitecto Director  |  | Noviembre de 2014                        | 0             |
|  |  |  | NÚMERO        |
|  |  |  | 2             |

El presente documento es copia de su original, del que es autor el arquitecto D. Alejandro Escribano Bertrán. Su utilización total o parcial así como cualquier reproducción o cesión a terceros, requerirá la previa autorización expresa de su autor, quedando en todo caso prohibida cualquier modificación unilateral del mismo.