


27 FEB. 2017

**DILIGENCIA.-** Para hacer constar que el presente documento responde a los requerimientos efectuados en el acuerdo de la Comisión Territorial de Urbanismo de 16 de diciembre de 2016.

EL SECRETARIO,

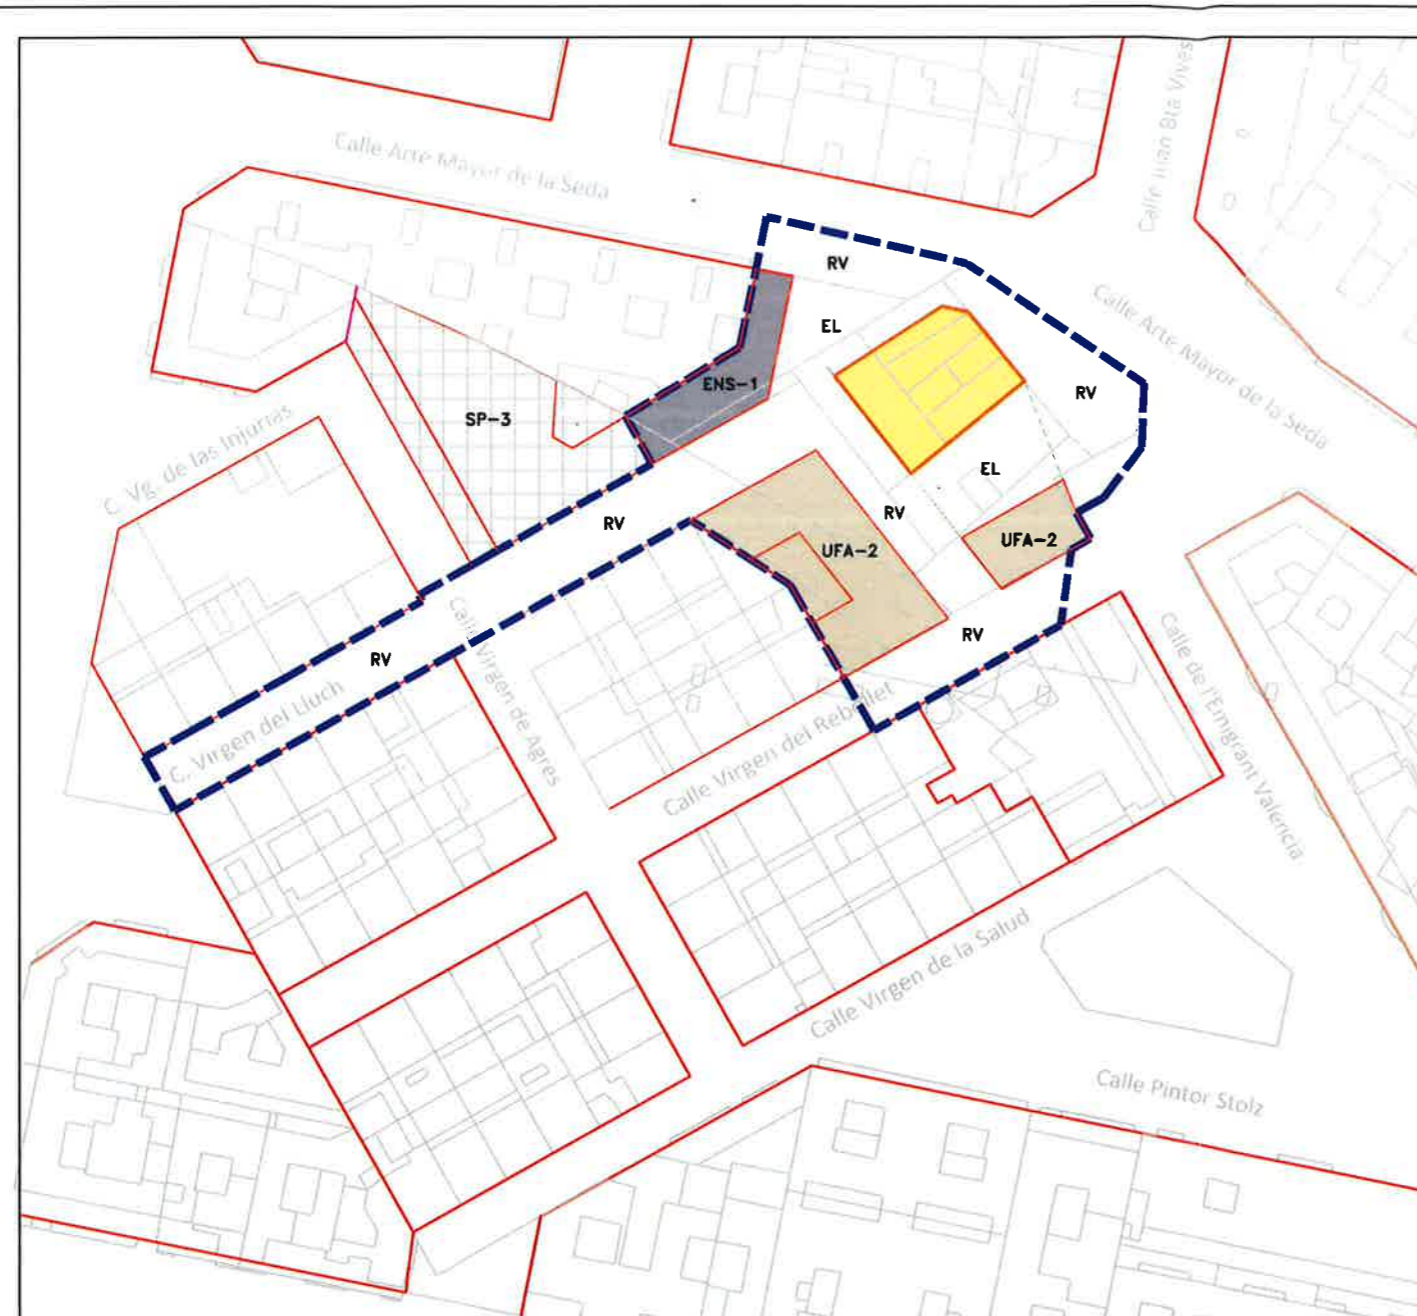

Ámbito U.E. ■■■

SP-3 Servicio Público Sanitario-Asistencial

SP-3

ENS-1

■

UFA-2

■

EL Espacio Libre Público

EL

Elemento Protegido. (\*)

■

RV Red Viaria

RV

(\*) Nota: Este ámbito protegido dispone de varios niveles de protección según el Catálogo Estructural de Bienes y Espacios Protegidos.

**DILIGENCIA.-** Para hacer constar que el presente documento fue aprobado definitivamente por acuerdo de la Comisión Territorial de Urbanismo de la Conselleria de Vivienda, Obras Pùblicas y Vertebración del Territorio, de 27 de Marzo de 2017.

EL SECRETARIO,



## AJUNTAMENT DE VALÈNCIA SERVICIO DE PLANEAMIENTO

### MODIFICACIÓN PUNTUAL PRI "ALQUERIA PONSA-FUSTER"

JEFE DEL SERVICIO DE  
Fernando Belenguer Mula

DIRECTORA GENERAL  
DE ORDENACION URBANISTICA  
Florentina Pedrero Gil

PLANO DE INFORMACION

TITULO:  
DETALLE U.E. - CALIFICACIÓN DEL SUELO

ESCALA:  
1:1.000

FECHA:  
MAYO 2016

Nº PLANO:  
I-3