

DILIGENCIA.- Para hacer constar que el presente documento fue aprobado definitivamente por acuerdo de la Comisión Territorial de Urbanismo de la Conselleria de Vivienda, Obras Publicas y Vertebración del Territorio, de 27 de Marzo de 2017.

EL SECRETARIO,


GENERALITAT VALENCIANA
 CONSSELLERIA D'URBANISME I VEGETACIÓ DEL TERRITORI
 APROBACIÓ DEFINITIVA EN SESSIÓ
 27 MAR. 2017
 DE LA COMISSIÓ TERRITORIAL
 DE URBANISME

DILIGENCIA.- Para hacer constar que el presente documento responde a los requerimientos efectuados en el acuerdo de la Comisión Territorial de Urbanismo de 16 de diciembre de 2016.

EL SECRETARIO,

Servei Territorial d'Urbanisme
 VALÈNCIA

27 FEB. 2017

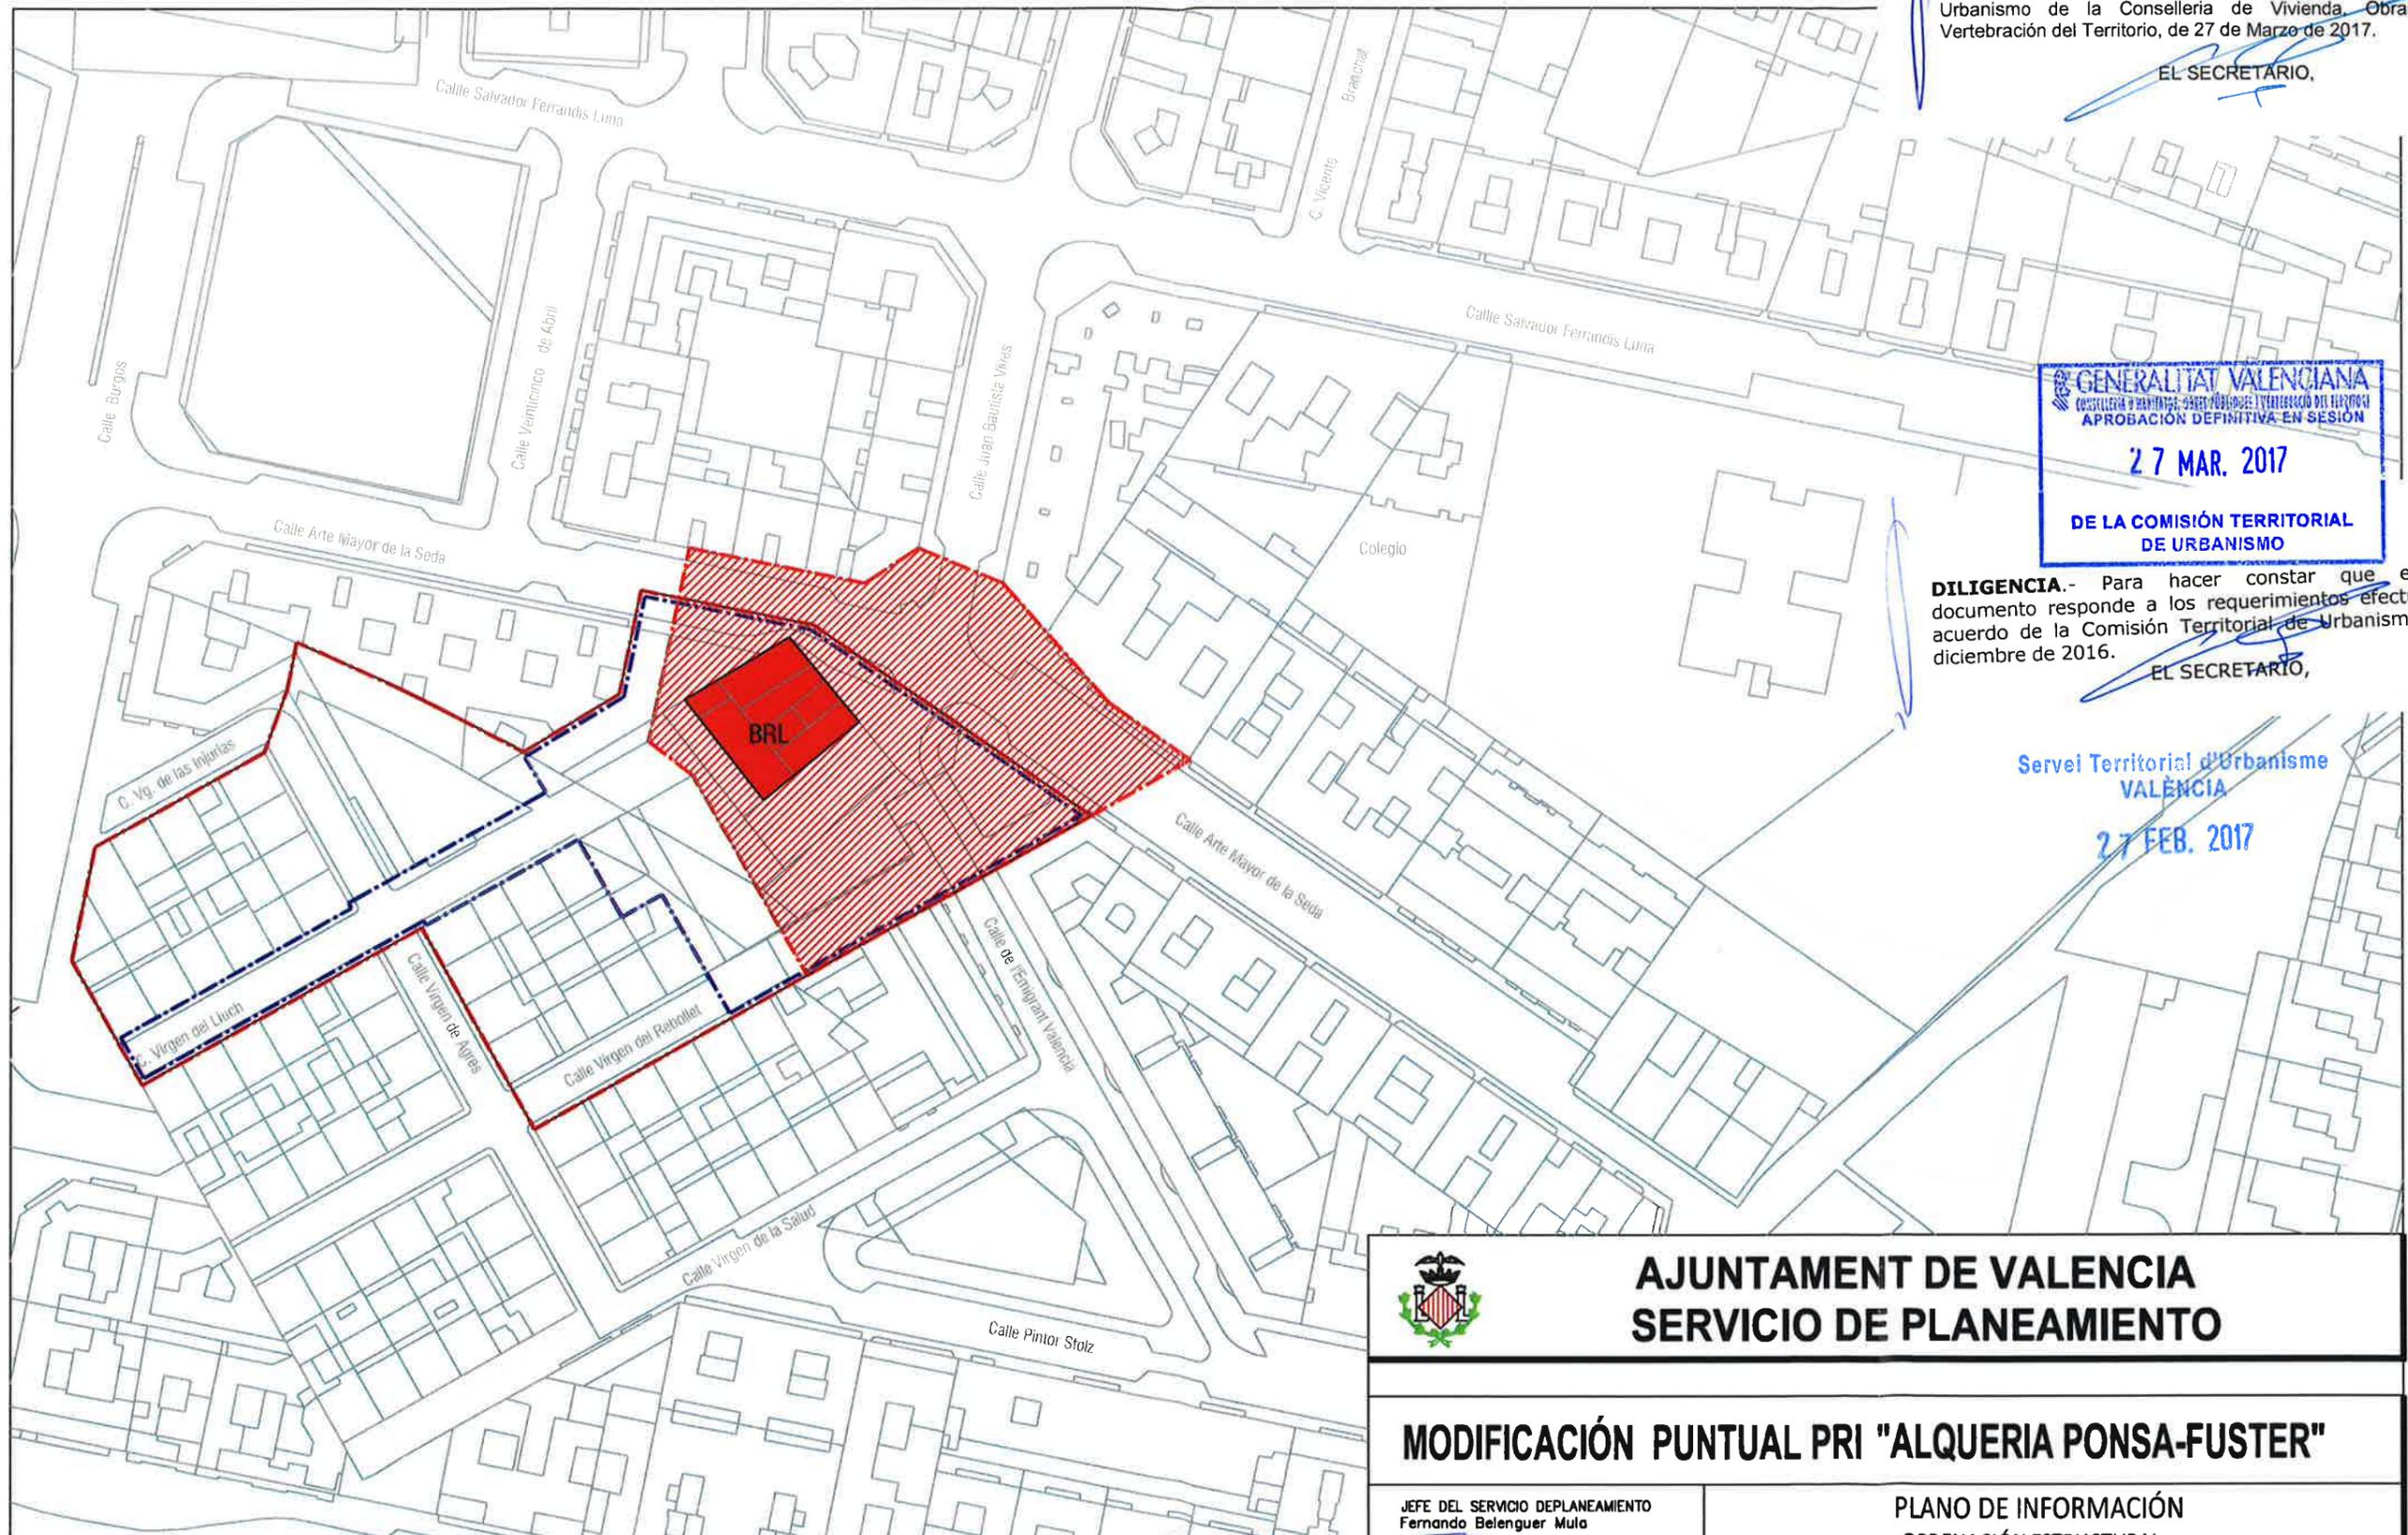

- BRL BRL-EEIL ALQUERIA DE LA PONSА O DE BONDÍA (EPA_SU_07.01)
- ENTORNO DE PROTECCIÓN DE LA ALQUERÍA DE LA PONSА O DE BONDÍA
- ÁMBITO P.R.I.
- - - - - ÁMBITO DE LA MODIFICACIÓN

*Nota: En los tramos coincidentes, manda la línea del P.R.I.



**AJUNTAMENT DE VALENCIA
 SERVICIO DE PLANEAMIENTO**

MODIFICACIÓN PUNTUAL PRI "ALQUERIA PONSА-FUSTER"

JEFE DEL SERVICIO DE PLANEAMIENTO
 Fernando Belenguer Mula

DIRECTORA GENERAL
 DE ORDENACION URBANISTICA
 Florentina Pedrero Gil

PLANO DE INFORMACIÓN
 ORDENACIÓN ESTRUCTURAL

TITULO: CATÁLOGO ESTRUCTURAL DE BIENES Y ESPACIOS
 PROTEGIDOS DE NATURALEZA RURAL

ESCALA:
 1:1.000

FECHA:
 MAYO 2016

Nº PLANO:
 DETALLE HOJA C.07 1-4