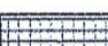


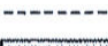

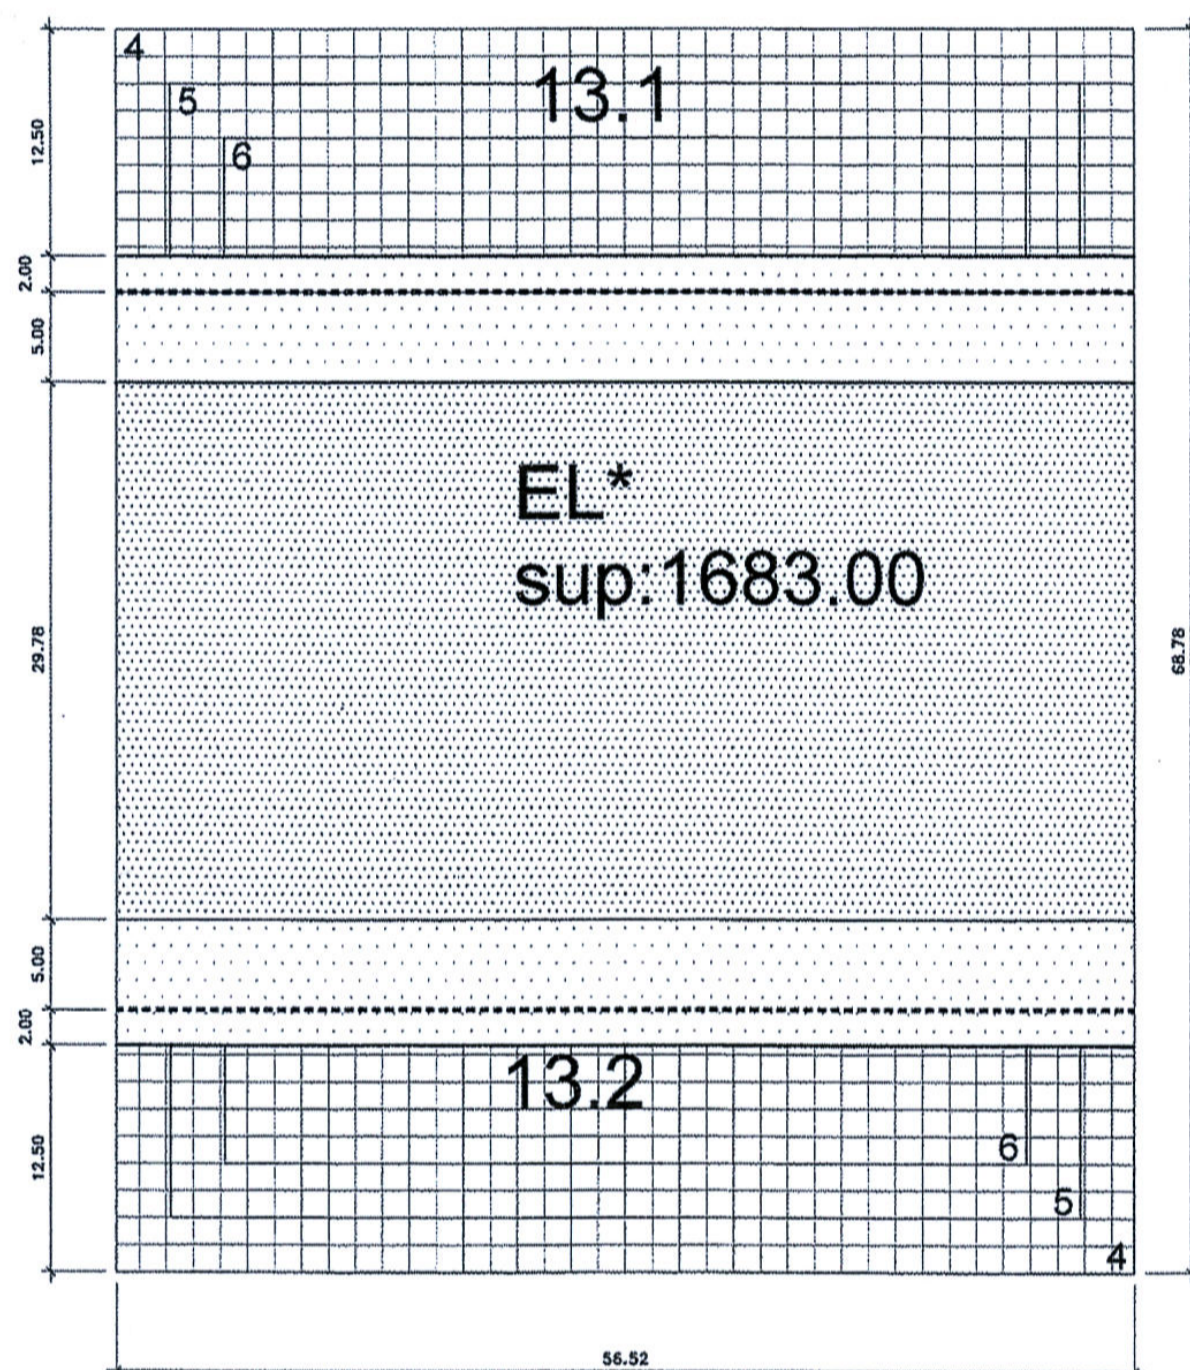
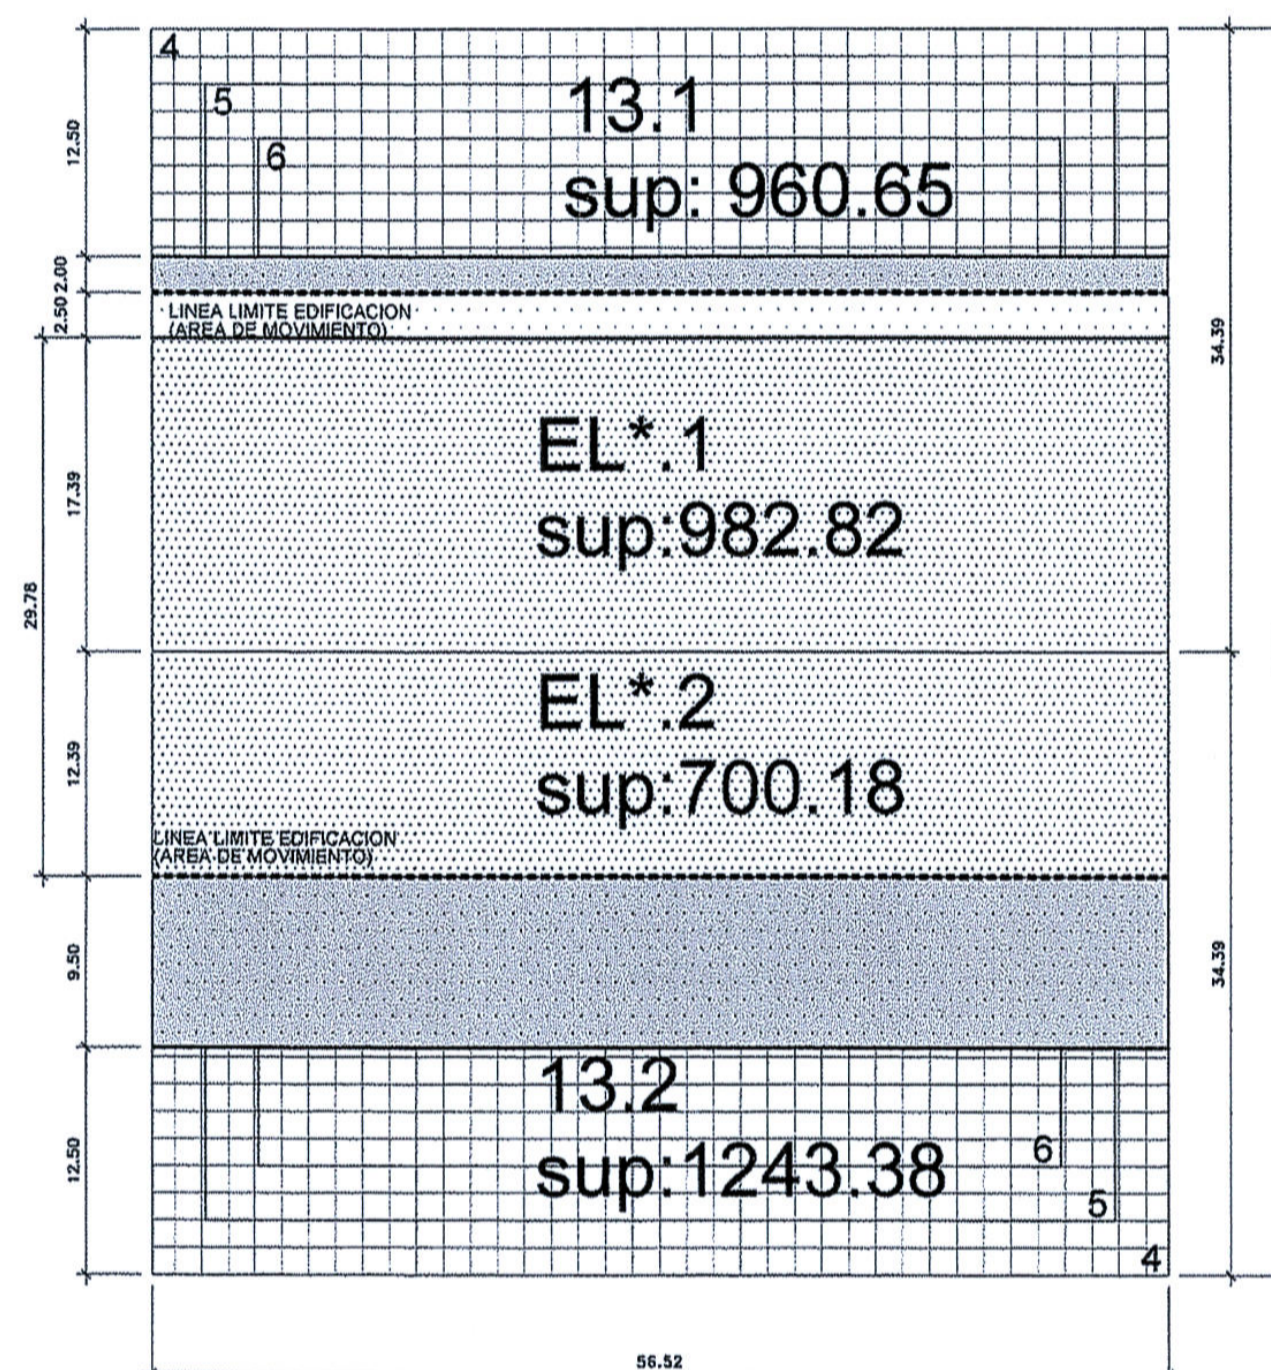


CALIFICACION:EDA-B. EDIFICACION ABIERTA-SUBZONA B

-  AREA EDIFICIO. EDA.B
-  ESPACIO LIBRE PRIVADOS
-  EL* JARDINES PRIVADOS
-  LIMITE DEL AREA DE MOVIMIENTO DE LA EDIFICACION
-  AREA DE MOVIMIENTO



PLANEAMIENTO ACTUAL



PLANEAMIENTO PROPUESTO



AJUNTAMENT DE VALENCIA
DILIGENCIA
Es fa constar que el present document
ou acordat per l'AJUNTAMENT per
data 30 JUN 2006
7 JUL 2006
EL SECRETARI

ESTUDIO DE DETALLE DE ORDENACION DE VOLUMENES
MANZANA RESIDENCIAL M13. PLAN PARCIAL. BENICALAP NORTE. NPR-1 (VALENCIA) EDO0905C

PROMOTOR
CONSTRUCCIONES LIDON S.A.

PLANO **P-1 PLANO PROYECTO** data 00/00/00 revisión N° 00
CALIFICACION DE SUELO Y ESTRUCTURA URBANA

ARQUITECTOS **Alejandro Escribano** **M. Angeles Sancho Burgos**
Auto. de la Plata nº19.19º. Valencia 46013 . Tl. 963343056 . Fax 963729630

TOMÁS CARRASCO ROCA
ESCALA
1/500

M. ANGELES SANCHO BURGOS



TCH arquitectura
Octubre de 2005

DILIGENCIA - Para hacer constar que el presente documento fue aprobado definitivamente por acuerdo plenario de fecha 22 de febrero de 2018.
EL SECRETARIO

AJUNTAMENT DE VALENCIA
SERVICI DE PLANEJAMENT
23 OCT. 2017
REGISTRE D'ENTRADA/No

DILIGENCIA - Para hacer constar que el presente documento se somete a Información Pública por acuerdo de la Junta de Gobierno Local de fecha 17 de noviembre de 2017.
EL SECRETARIO

MODIFICACIÓN PUNTUAL DEL PLAN PARCIAL "BENICALAP NORTE": MANZANA 13 (VALENCIA).

PLANO ORDENACIÓN DE VOLUMENES DEL ESTUDIO DE DETALLE DE LA MANZANA 13		CÓDIGO EXPTE: MPP-1/17
PROMOTOR VILATA DARDER HOLDING, S.L.		SERIE A
ESCALA 1/500 0 2.5 5 10 15m 0 0.5 1 2 3cm	FECHA Octubre de 2017	NÚMERO 5
 ALEJANDRO ESCRIBANO, S.L.P. planeamiento y gestión urbanística. C/ Arquitecto Mora, 5 - 46010 - Valencia Teléfono: 963.935.446 Fax: 963.823.577 e-mail: correo@planurbeo.com		 ALEJANDRO ESCRIBANO - Arquitecto Director

El presente documento es copia de su original, del que es autor el arquitecto D. Alejandro Escribano Beltrán. Su utilización total o parcial, así como cualquier reproducción o cesión a terceros, requerirá la previa autorización expresa de su autor, quedando en todo caso prohibida cualquier modificación unilateral del mismo.