


DILIGENCIA. Para hacer constar que el presente documento aprobado en su totalidad por el Ayuntamiento Pleno el 28-9-12. Incorpora las enmiendas del Informe Técnico y en el Informe-propuesta de 19 de septiembre de 2012, respectivamente.

EL SECRETARIO,

Legenda

- carrivassas
- carrivassas rurals
- barricada
- AVE en operació
- mitja superficial
- edificación
- hidrobiología
- Equipamientos barrerons
- Avanzada epicaadaptable
- término de Valencia
- términos municipales

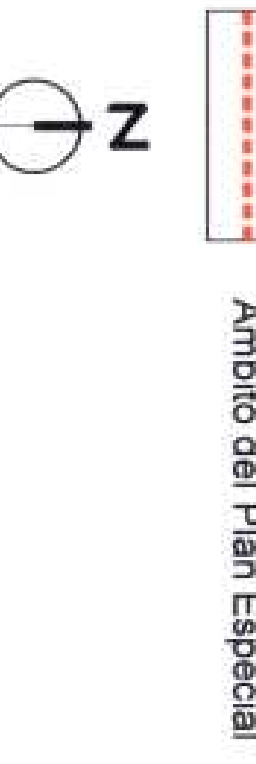

PLAN ESPECIAL UNIVERSITAT POLITÈCNICA DE VALÈNCIA
MODIFICACION PUNTUAL NÚMERO 5 Y DOCUMENTO REFUNDIDO

OFICINA DE VALÈNCIA
 OFICINA DE SUPERVISIÓ

12 NOV. 2012

VISADO

Josquin Morder Salaver

ESTUDIO DE INTEGRACIÓN PAISAJÍSTICA

FECHA: 21 ENE. 2014

INFORMACIÓN

arquitecto

EIP-01

Escala 1/50.000

UNIVERSITAT POLITÈCNICA DE VALÈNCIA

plano 2012