


INFRAESTRUCTURA VERDE

Leyenda

- carreteras
 - carreteras rurales
 - tercer orden
 - AVE en ejecución
 - metro superficial
 - edificación
 - límite de Valencia
 - límites municipales
 - cuenca visual
 - hidrología
 - Encuentros ferroviarios
 - Actividades especiales/programas
-
- Áreas de elevado valor ambiental, cultural y visual
 - Espacios de Valor Natural (EVN)
 - Lago (y Gohos)
 - Huerta de Protección Prioritaria
 - Huerta de Conexión Visual
 - Otros espacios de alto valor
 - Elementos de patrimonio cultural
 - Delimitación de los núcleos históricos
 - Corredores ecológicos y funcionales
 - Cañones fluviales
 - acueductos muelle
 - Zonas verdes/áreas verdes/Parque y jardines
 - Vectores de conexión

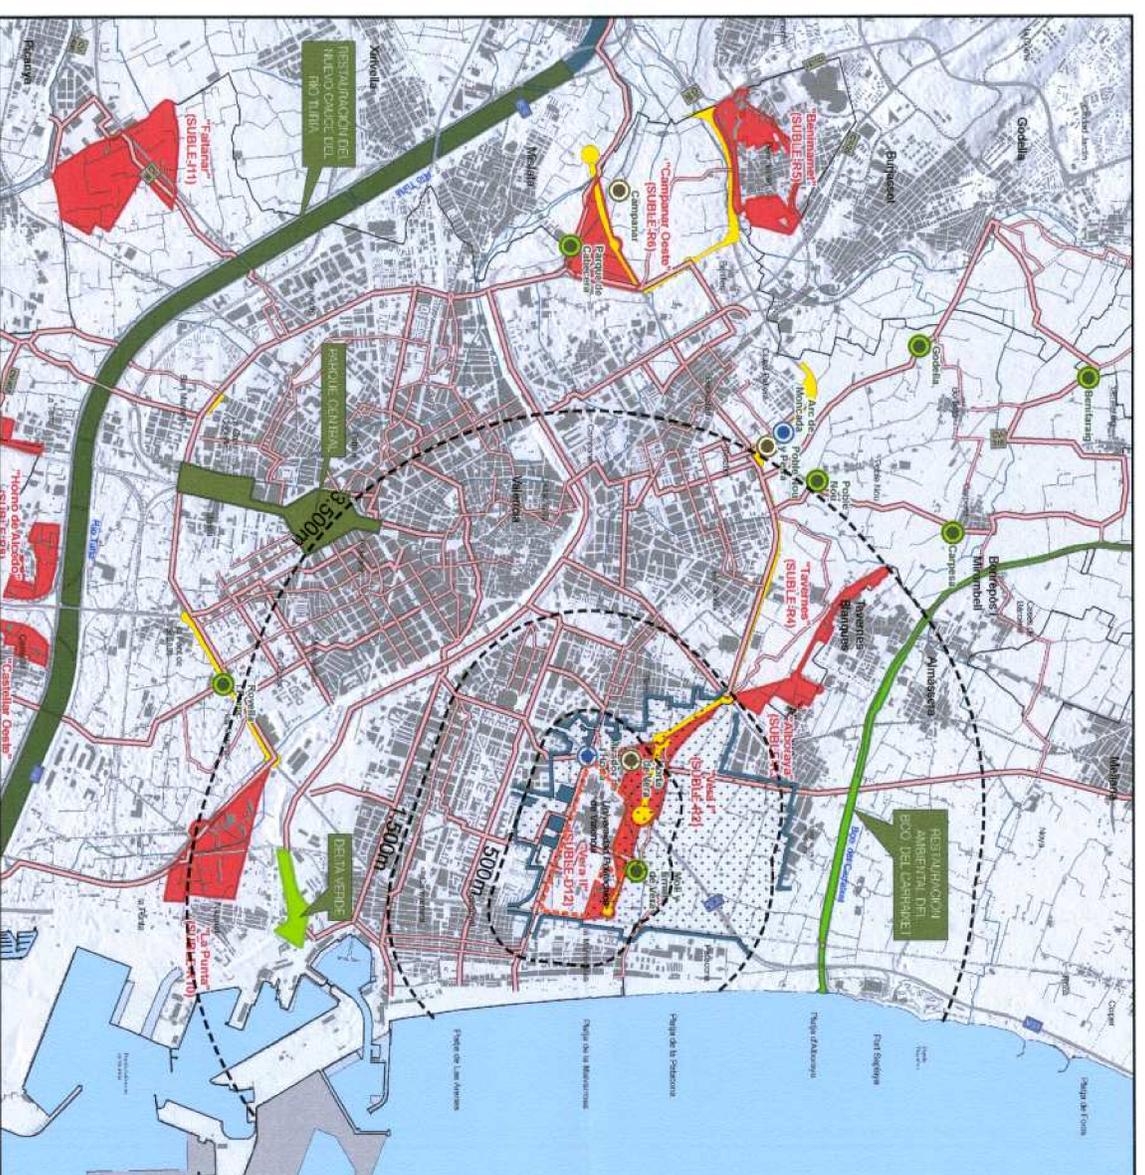

PROGRAMAS DE PAISAJE

Leyenda

- Programa de tratamiento de nuevos bordes urbanos.
- Programa de mejora urbana de finca.
- Programa de mejora urbana de El Salar
- Programa de delimitación de bordes urbanos o frentes de representación de transporte
- Elementos para el uso público-recreativo de la Infraestructura Verde
- Merced
- Puertas de entrada a la huerta
- Punto de encuentro
- Entresacado
- Recorridos paisajísticos
- Recorridos paisajísticos principales
- Recorridos paisajísticos secundarios
- Programa de restauración del Delta Verde (Ecosistema de Ribera del Llano tramo del Antiguo Caño del Turia)
- Programa del Parque Central
- Programa de restauración del ecosistema de ribera y mejora de la accesibilidad del espacio caño del Turia
- Programa de restauración del Barrán del Carrasol

DILIGENCIA. Para hacer constar que el presente documento aprobado provisionalmente por acuerdo del Ayuntamiento Pleno el 28-9-12, incorpora las correcciones indicadas en el informe técnico y en el informe-propuesta de 18 de septiembre de 2012, respectivamente.

El SEGREMAYO

PLAN ESPECIAL UNIVERSITAT POLITÈCNICA DE VALÈNCIA
MODIFICACIÓN PUNTUAL NÚMERO 5 Y DOCUMENTO REFUNDIDO

UNIVERSITAT POLITÈCNICA DE VALÈNCIA
 OFICINA SUPERVISIÓN

12 NOV. 2012

Joaquín Morán Salvador

VISADO

INFORMACION: ESTUDIO DE PAISAJE PGOU VALENCIA 2010

EIP-08

INFRAESTRUCTURA VERDE Y PROGRAMAS DE PAISAJE

Escala 1/50.000

Julio 2012

UNIVERSITAT POLITÈCNICA DE VALÈNCIA



- Ambito del Plan Especial
- Delimitación de la cuenca visual:
 - Umbrales de nitidez 500m / 1.500m / 3.500m desde límite del Plan Especial
- Edificaciones que impiden vistas lejanas
- Ambito de estudio: Cuenca visual o territorio que puede ser observado desde la actuación