




PUNTO DE VISTA 3

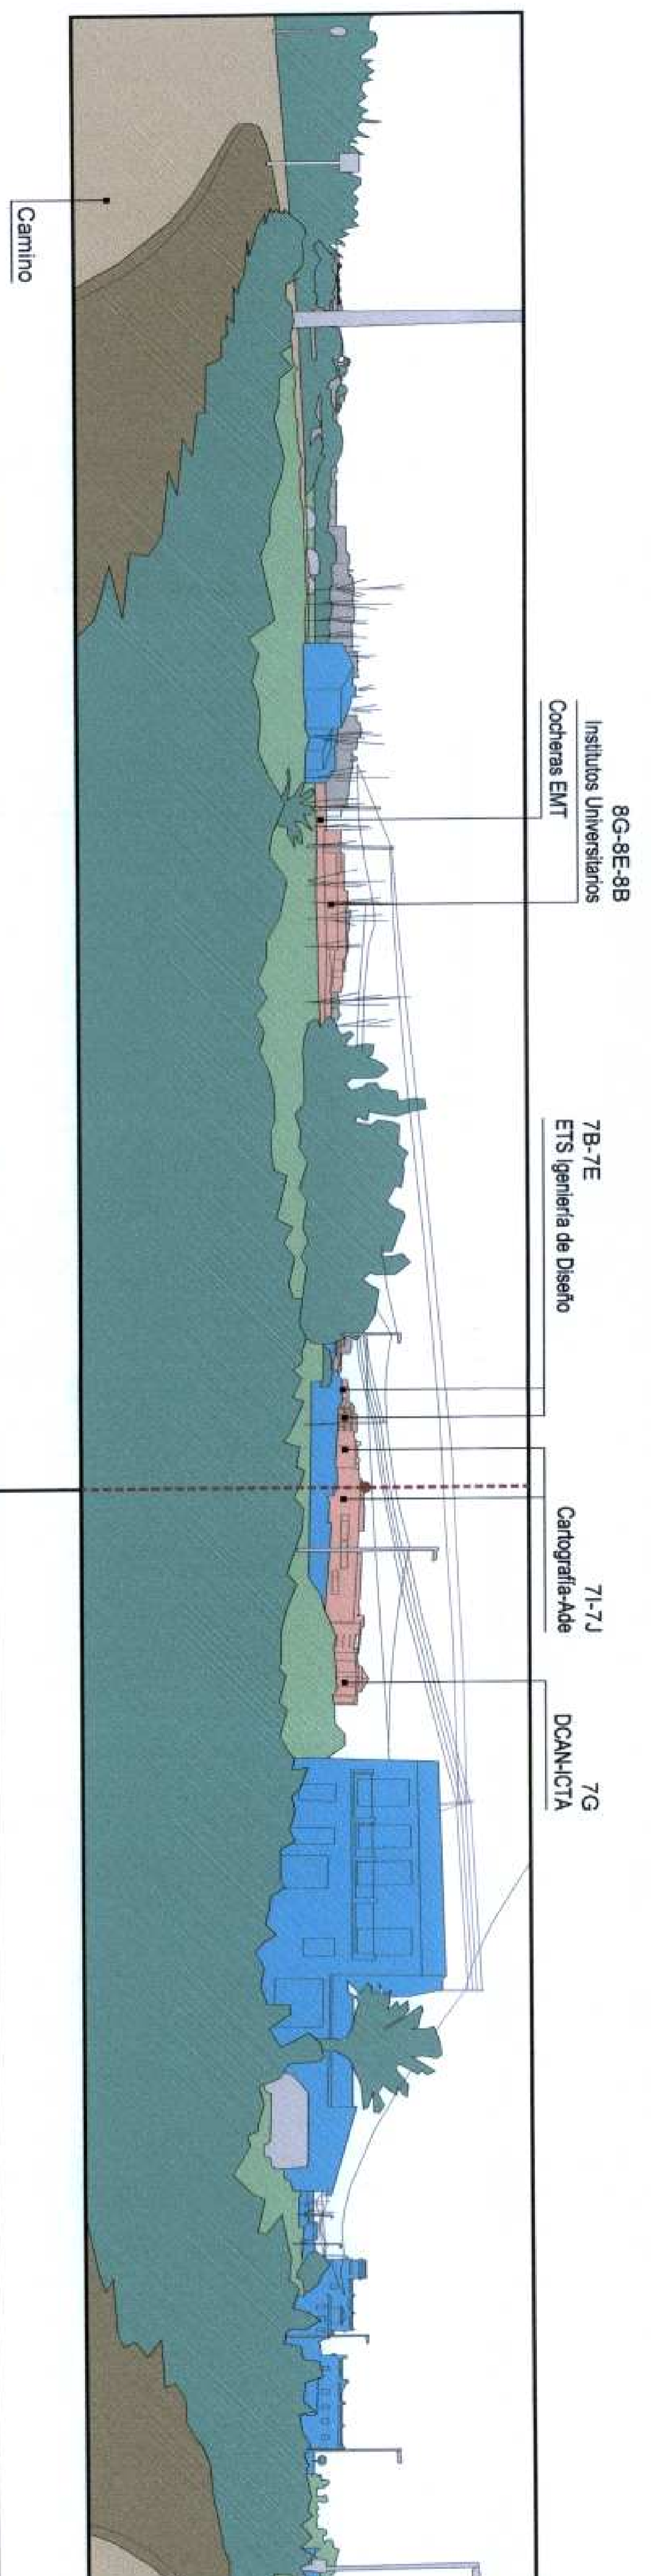



SECCIÓN PUNTO DE VISTA 3

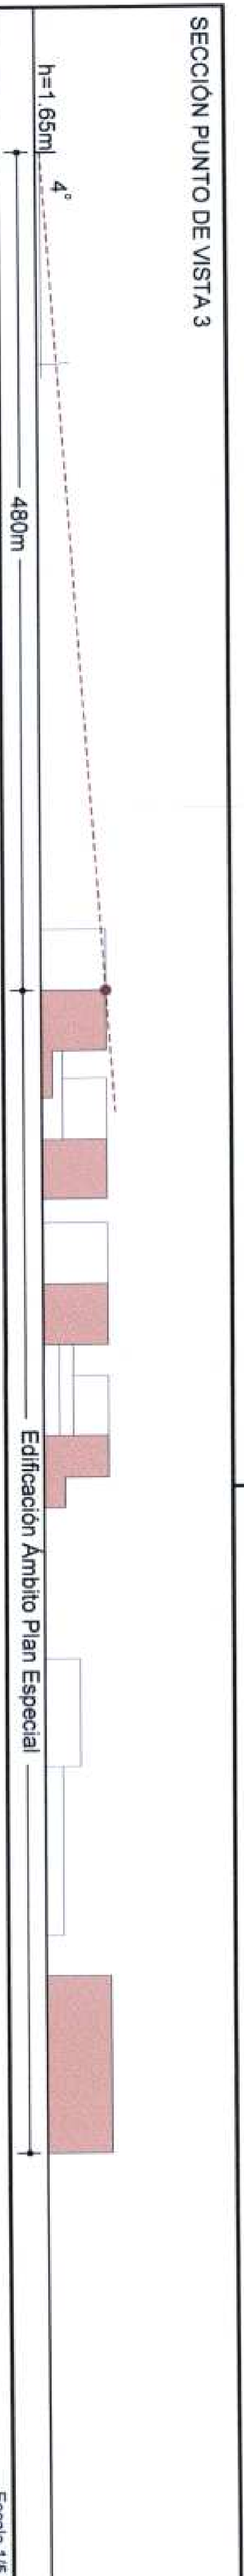

PUNTO DE VISTA 4

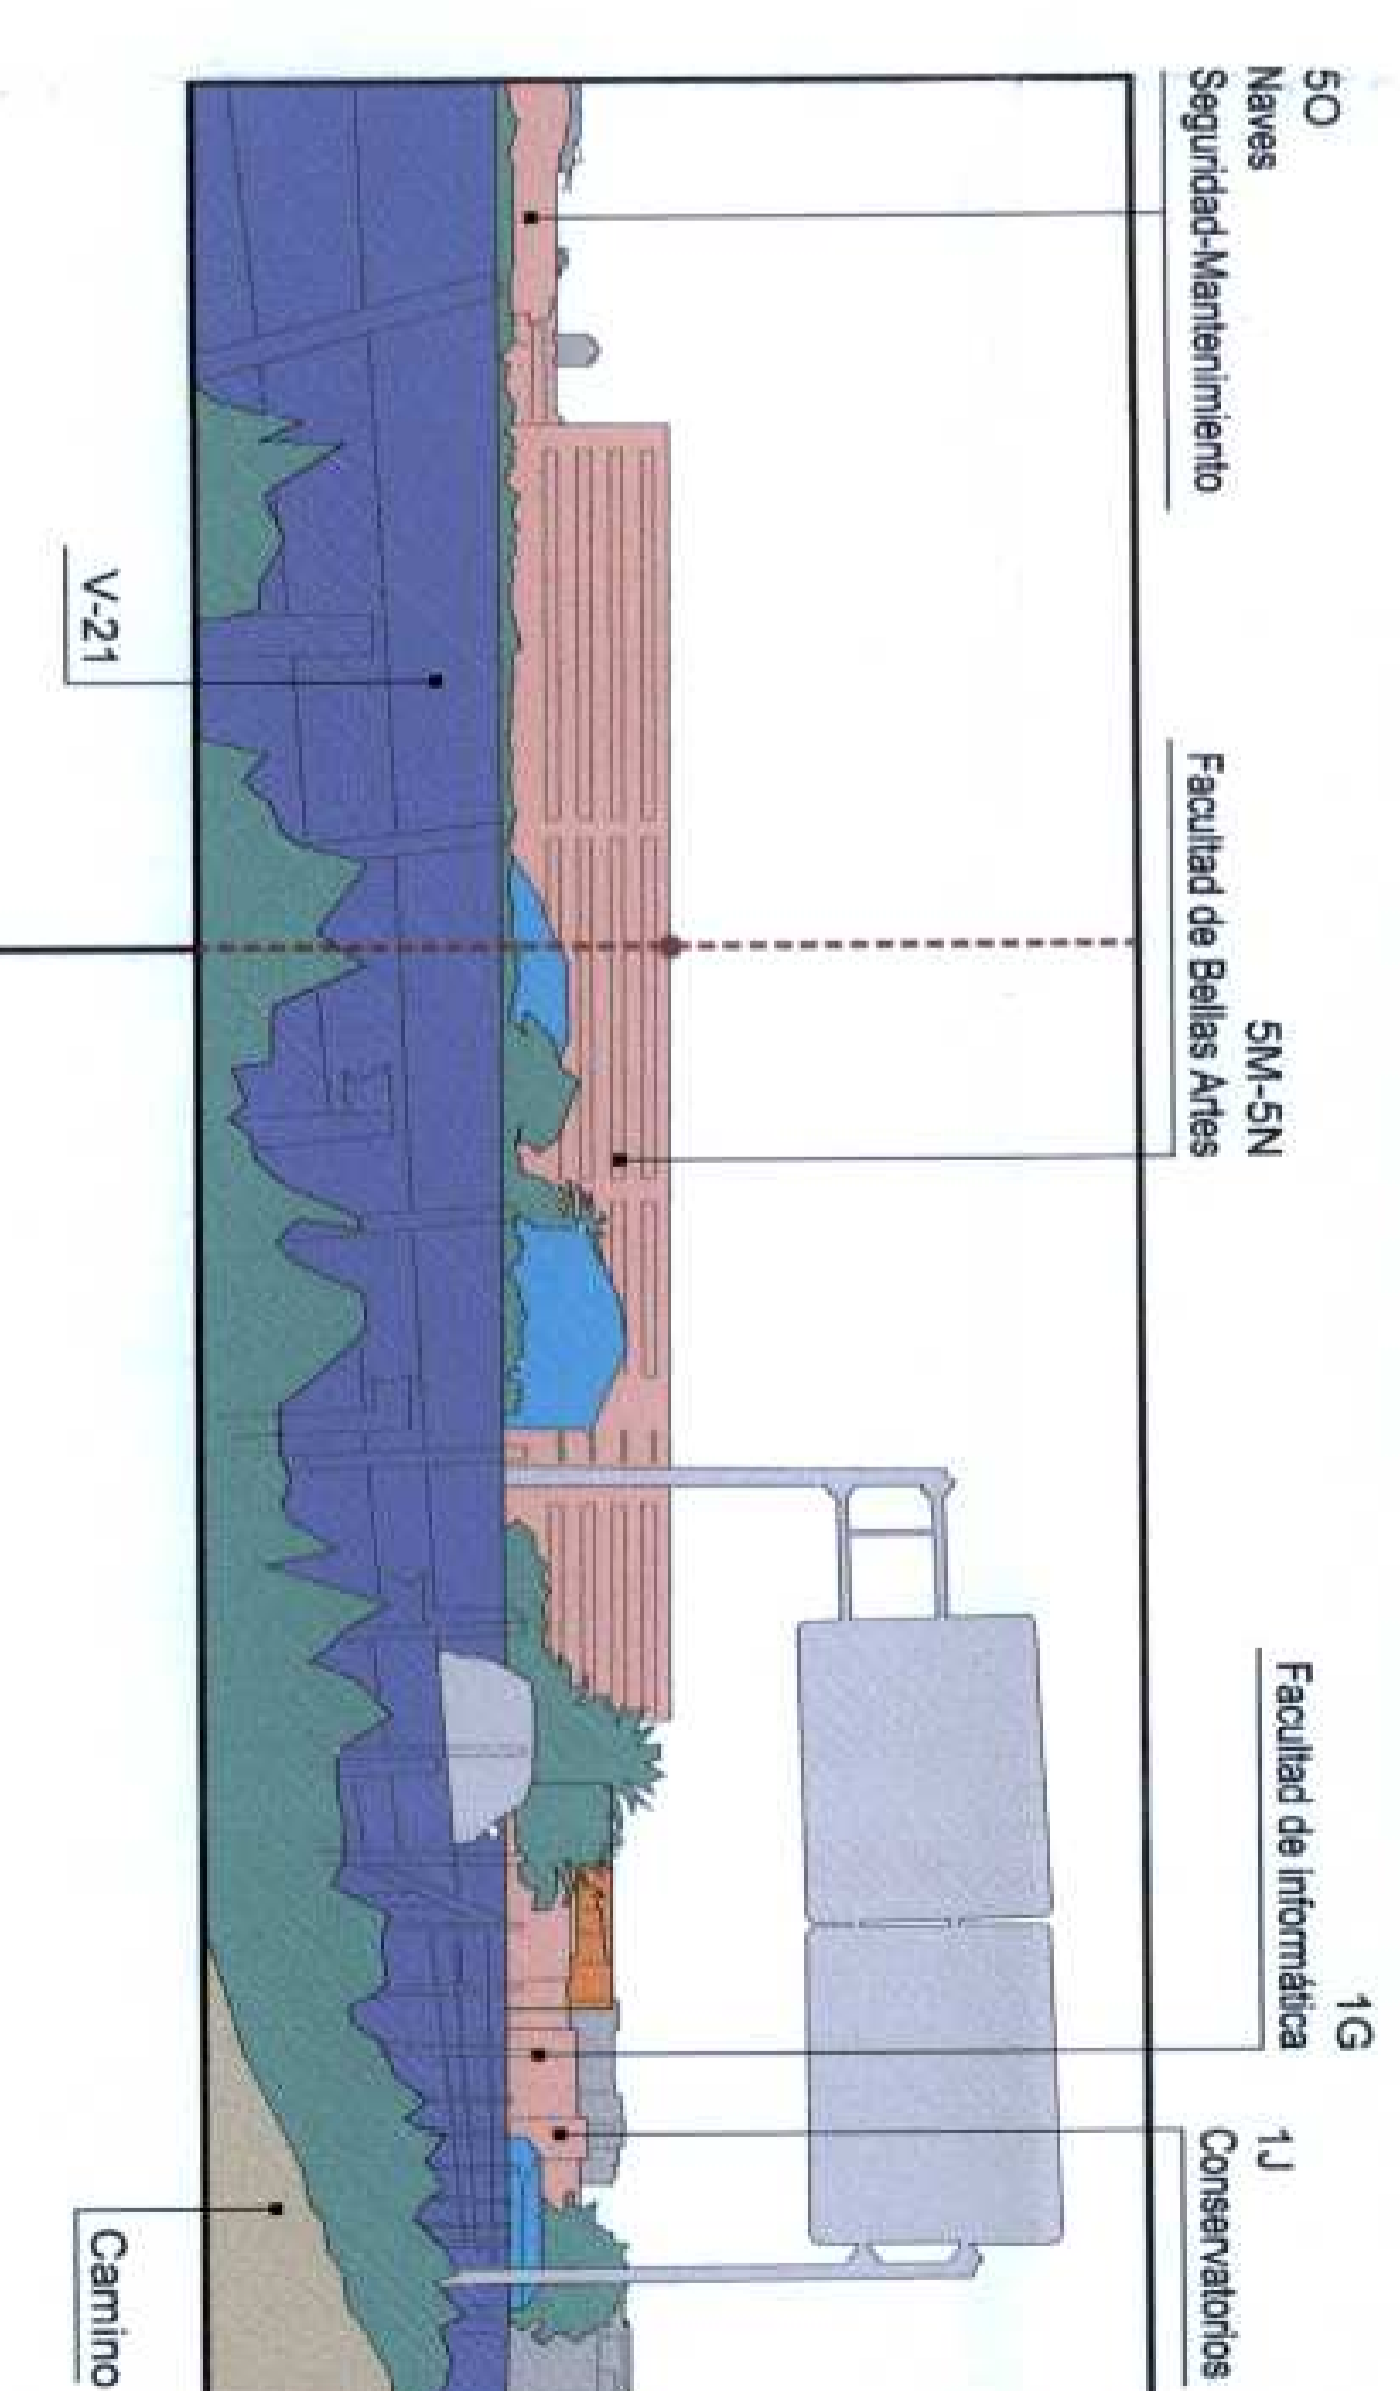

SECCIÓN PUNTO DE VISTA 4

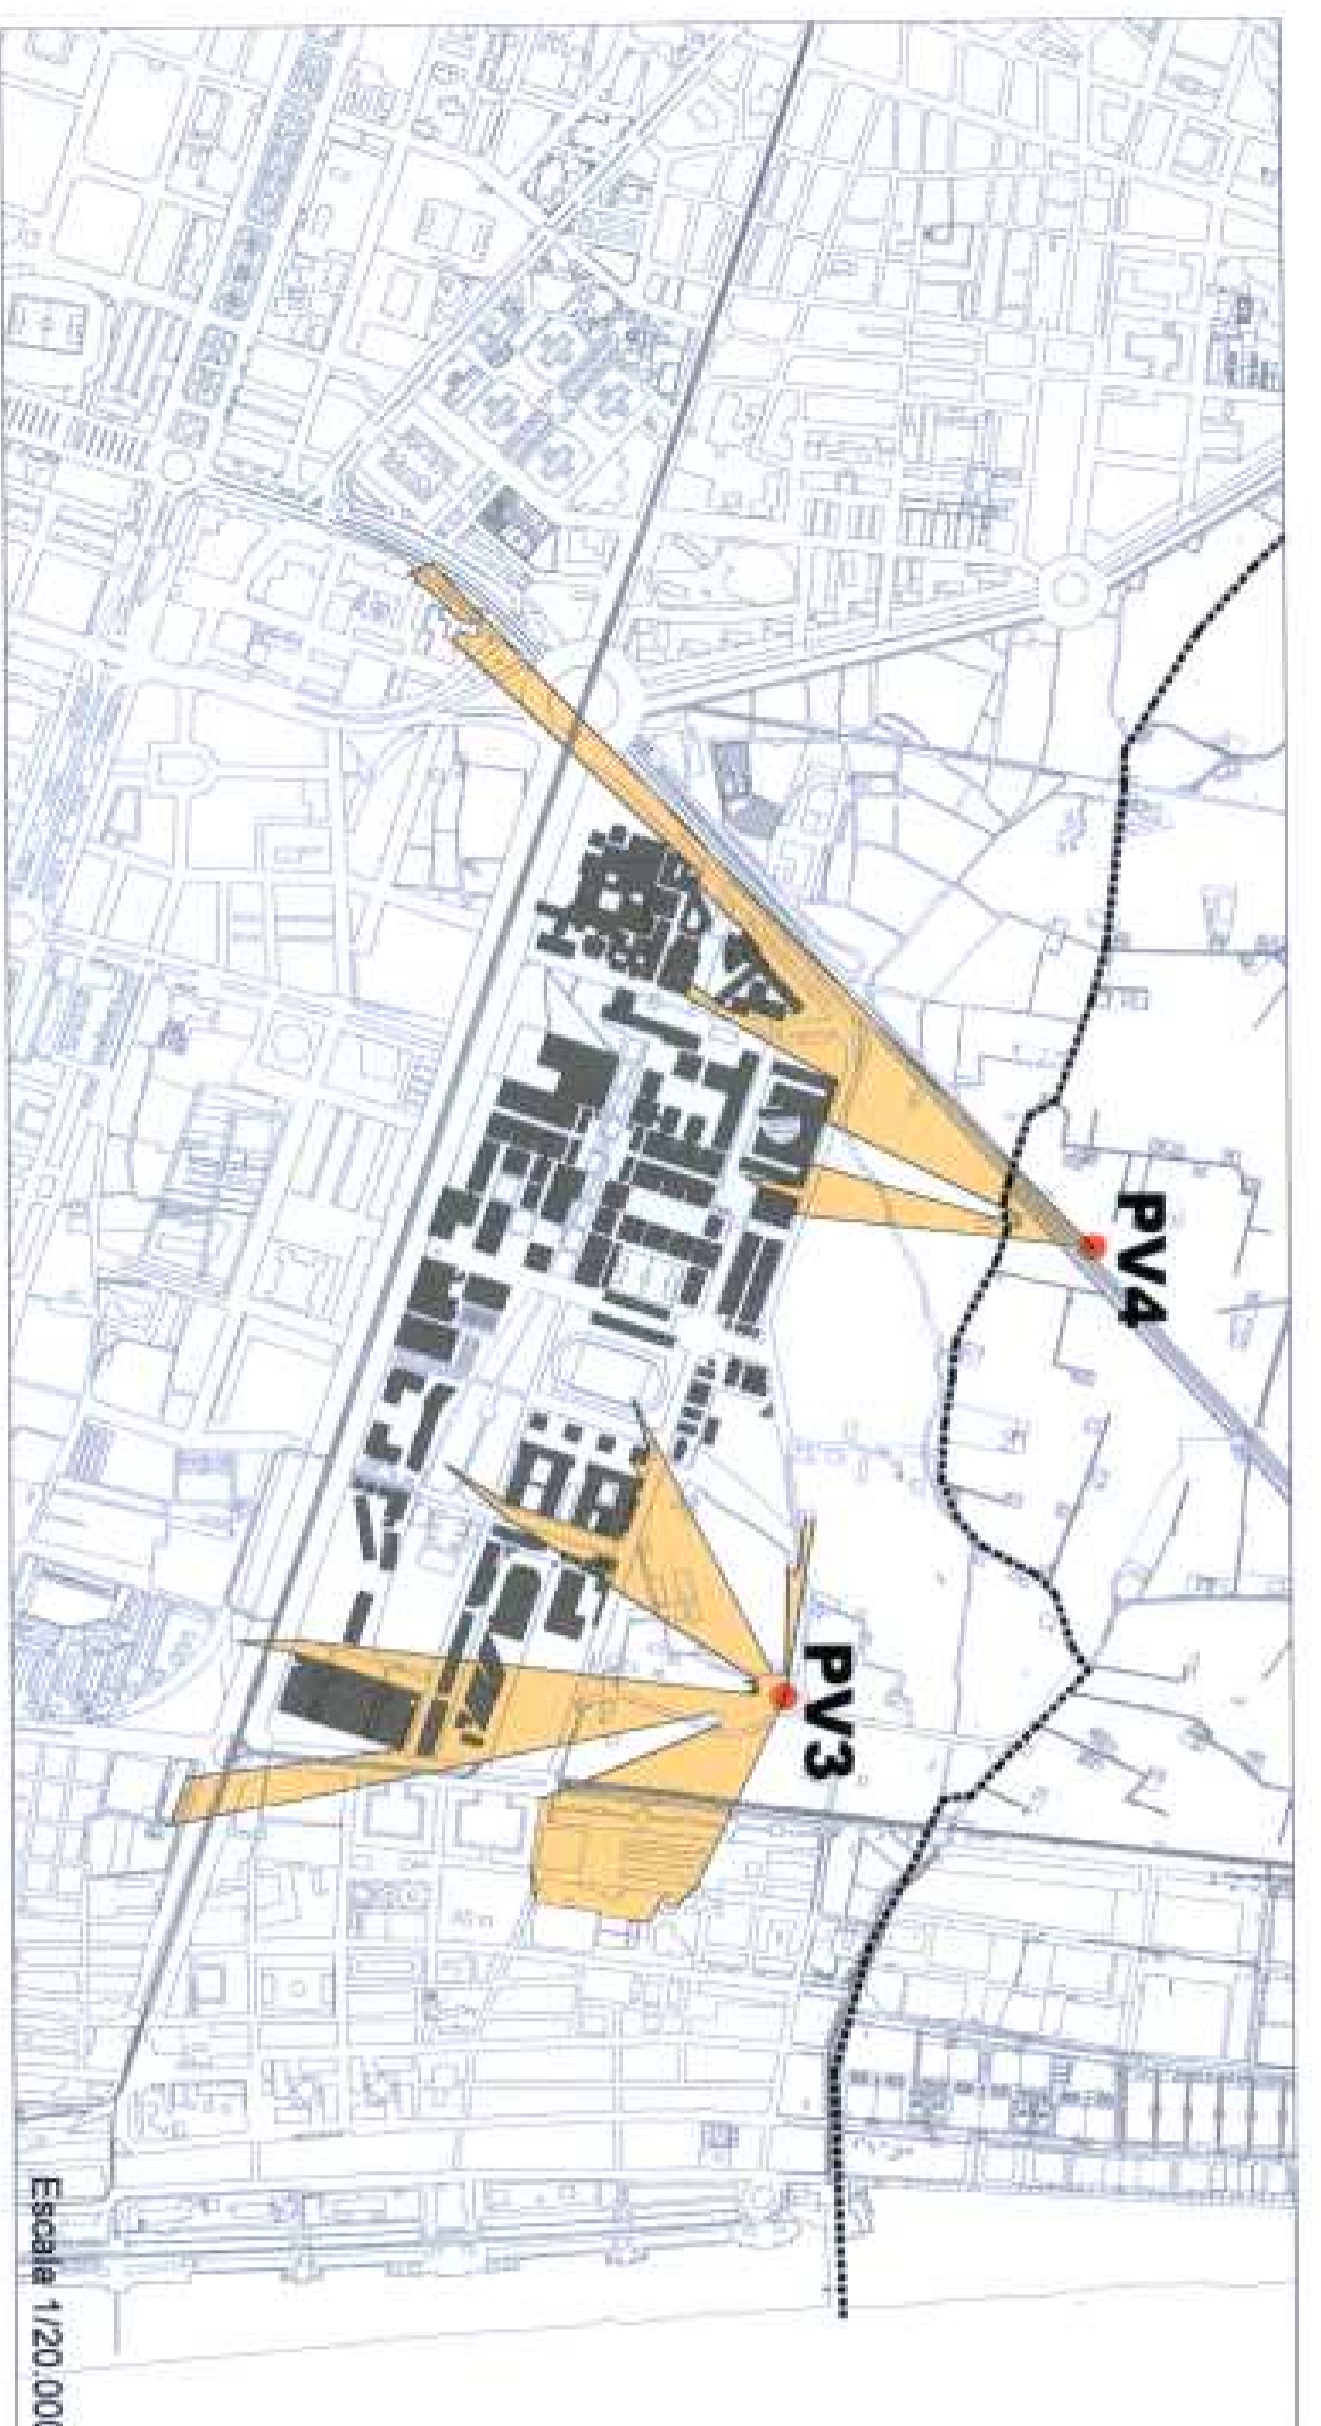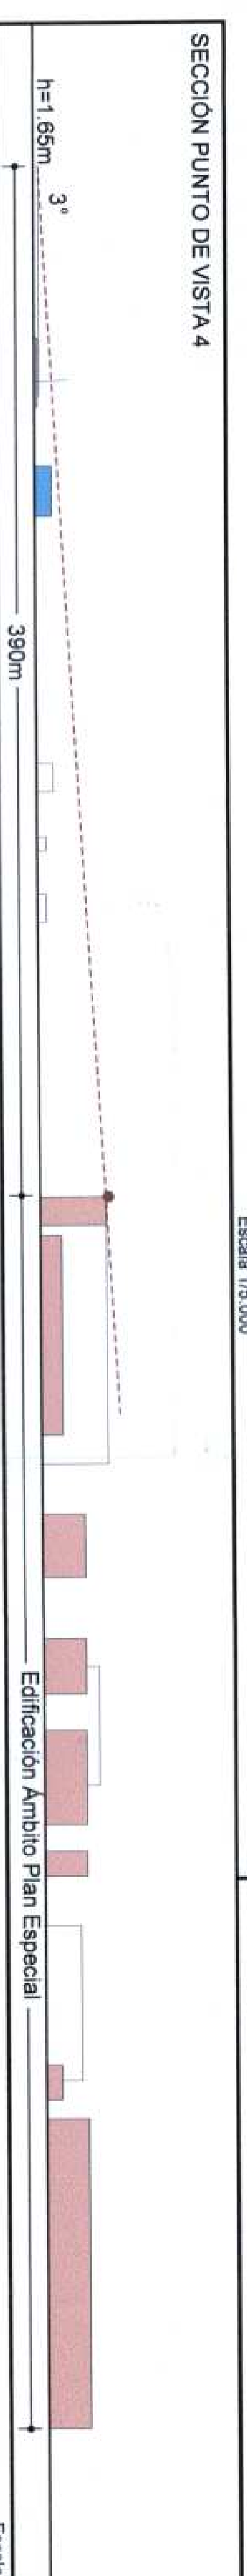

- Edificaciones actuales en el ámbito del Plan Especial
- Huerta
- Vegetación
- Acequias / Bordes caminos/ Aceras
- Caminos huerta
- Edificaciones huerta
- Infraestructuras principales (autovía, carretera, tren, ...)
- Edificaciones límite visual
- Hilos del paisaje
- Varios (vehículos, alumbrado, ...)

DILIGENCIA. Para hacer constar que el presente documento ha sido aprobado provisionalmente por acuerdo del Ayuntamiento Pleno el 28-9-12, incorpora las correcciones indicadas en el informe técnico y en el Informe-propuesta de 18 y 19 de septiembre de 2012, respectivamente.

EL SECRETARIO

PLAN ESPECIAL UNIVERSITAT POLITÈCNICA DE VALÈNCIA
MODIFICACION PUNTUAL NUMERO 5 Y DOCUMENTO REFUNDIDO

UNIVERSITAT POLITÈCNICA DE VALÈNCIA
OFICINA SUPERVISIÓN
12 NOV. 2012
VISADO

FECHA: 21 ENE. 2014
DISEÑADOR: MEDA MESTRE, AGUA, URBANISME I IL·LUMINACIÓ

EIP-21
PLANO DE DETALLE
PUNTOS DE OBSERVACION
ANÁLISIS VISUAL 2