


PLANTA 2 a 9 (PLANTA 1ª A 8ª)

Carrer Evaristo Crespo Azorin

C/ Hernández Lázaro

- LÍNEA DE PLANO C
- VUELOS SEGÚN: EDA (PGOU)
- ÁMBITO DE MOVIMIENTO LÍNEA C
- RETRANQUEO
- VUELO CERRADO

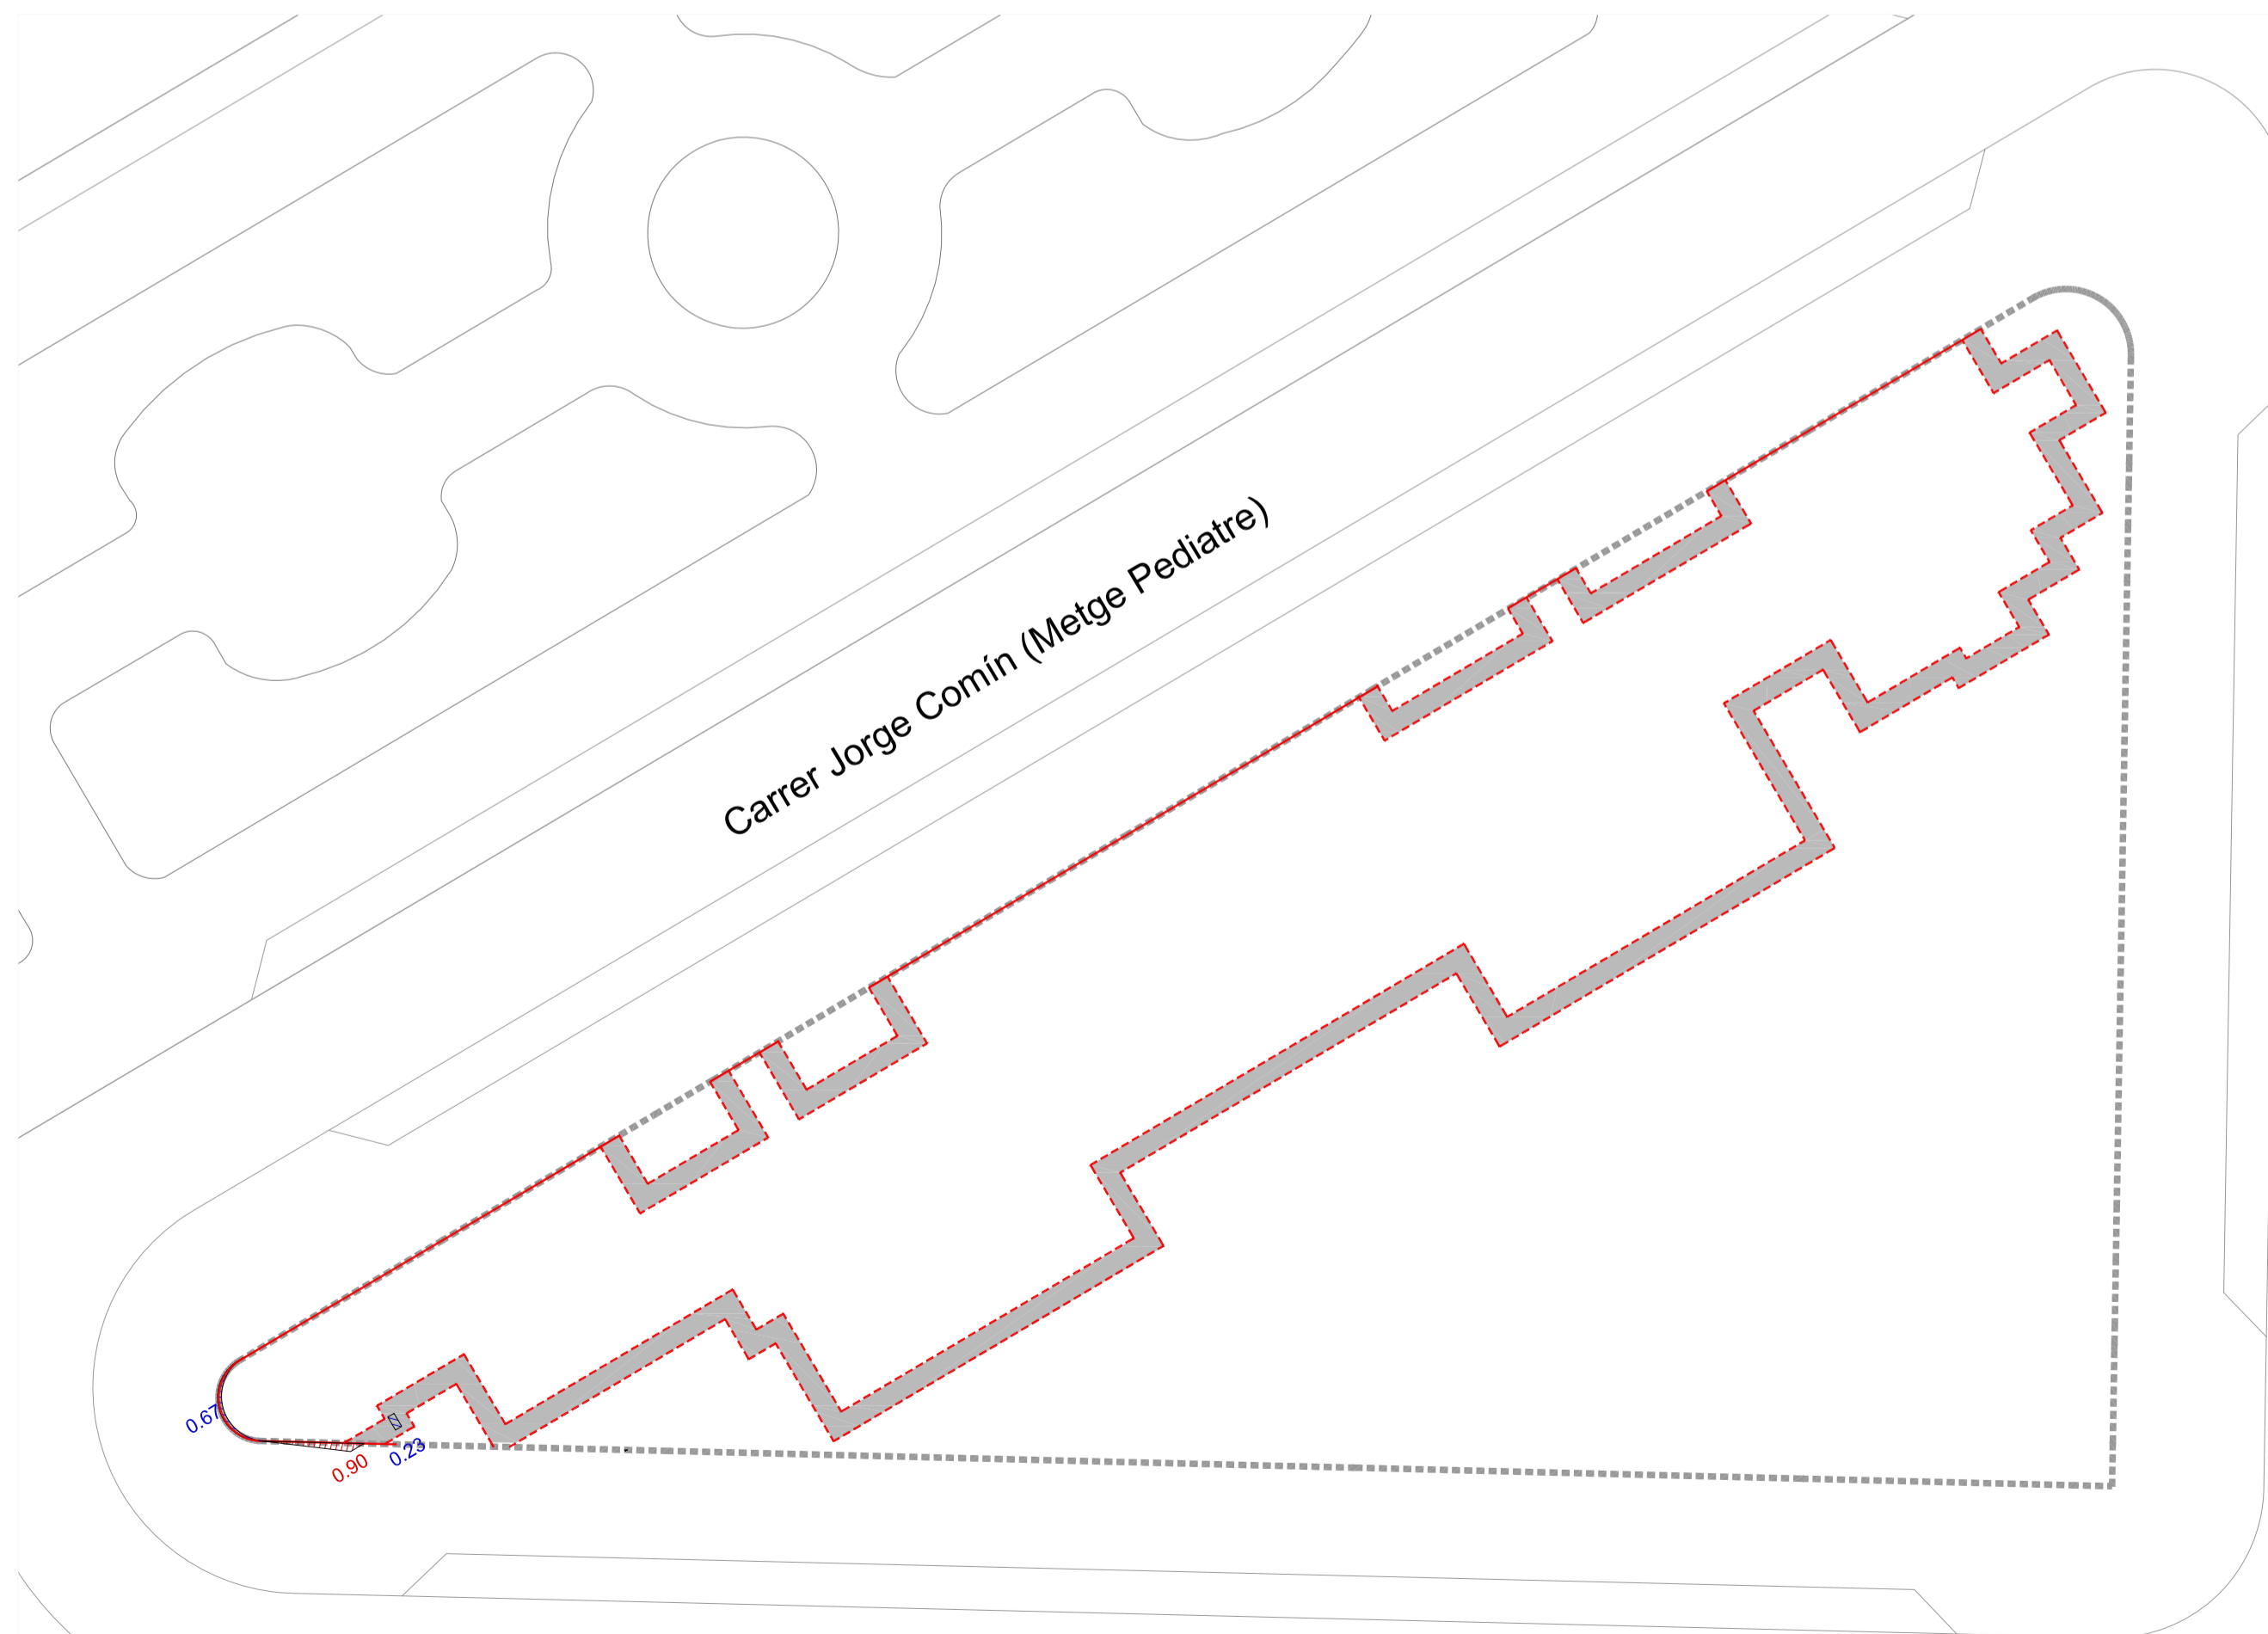

PLANTA 10 (PLANTA 9ª)

Carrer Evaristo Crespo Azorin

C/ Hernández Lázaro

Proyecta:
 TERRITORIO, CIUDAD Y HABITAT S.L.P.
TCH arquitectura
 TCH
 Avda. de la Plata nº19, 15ª
 Tl. 963843554, Fax 963112330
 www.tcharquitectura.com | tch@tcharquitectura.com



46013 Valencia

ESTUDIO DE DETALLE

PROMUEVE:

MOMENTUM
 JORGE C. DEVELOPMENT S.L.

SITUACION:

MANZANA ENTRE C/ JORGE COMIN, C/ EVARISTO CRESPO AZORIN Y C/ HERNÁNDEZ LÁZARO- CAMPANAR, VALENCIA

TERRITORIO, CIUDAD Y HABITAT S.L.P.

Tomás Carrasco Roca

M. Ángeles Sancho Burgos

Tomás Carrasco Roca

M. Ángeles Sancho Burgos

arquitectos

PLANO DE ORDENACIÓN :
PLANO C
COMPENSACIÓN DE VUELOS CERRADOS

ESCALA:

1/300

PLANO Nº:

O-3

COD. TCH: 00|NN

FECHA:

OCTUBRE 2018

REF:

ED0318