


DILIGENCIAS

Diligencia.- Para hacer constar que el presente documento aprobado provisionalmente por el Ayuntamiento Pleno 31-10-08, incorpora las correcciones indicadas en el informe de la Comisión Territorial de Urbanismo de 27-2-09.
 EL SECRETARIO.

[Handwritten signature]

GRAFICO DISTRIBUCION DE HOJAS

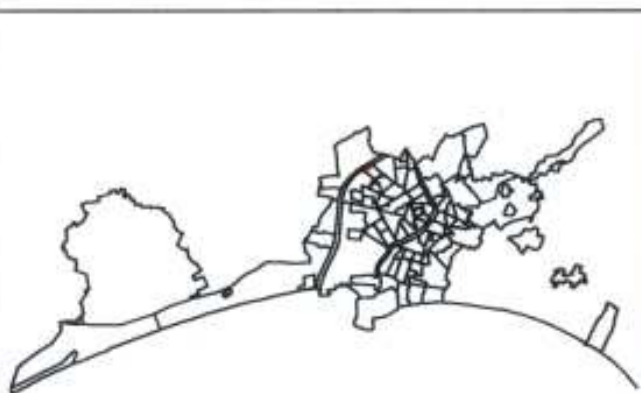


LEYENDA

AMBITO DE LA MODIFICACION

*Servici Tècnic d'ordenació i gestió de l'urbanisme
 14 JUNIO 2009*

GENERALITAT VALENCIANA
 CONSELL DE REGIMEN LOCAL, URBANISME I HABITATGE
 APROVACIÓ PRELIMINAR DE RESOLUCIÓ DE
 FECHA **29 JUL. 2009** DEL

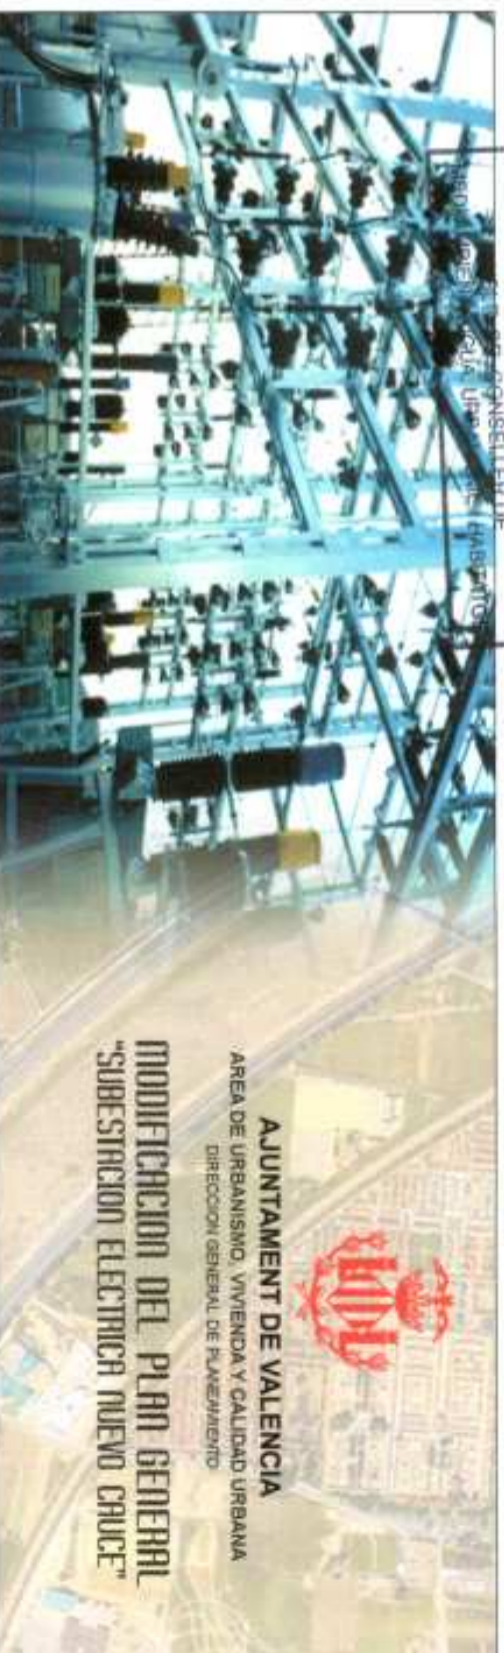

AJUNTAMENT DE VALÈNCIA
 ÀREA DE URBANISME, VIVIENDA Y CALIDAD URBANA
 DIRECCIÓ GENERAL DE PLANEJAMENT
**MODIFICACIÓ DEL PLAN GENERAL
 "SUBSTITUCIÓ ELÈCTRIC NOUVO CRUCE"**

EL ARQUITECTO :
 DIRECTOR GENERAL
 DE PLANEAMIENTO

[Handwritten signature]

PLANO DE
**UBICACION PROPUESTA
 SOBRE FOTOGRAFIA AEREA**

Nº DE ORDEN
0-2
 HOJA

FDO: JUAN A. ALTES

FECHA
 JUNIO 2006

ESCALA
 SIN ESCALA