




PLAN GENERAL DE ORDENACIÓN URBANA
CALIFICACIÓN DEL SUELO. SERIE B. HOJA 5G.
Escala 1/5.000

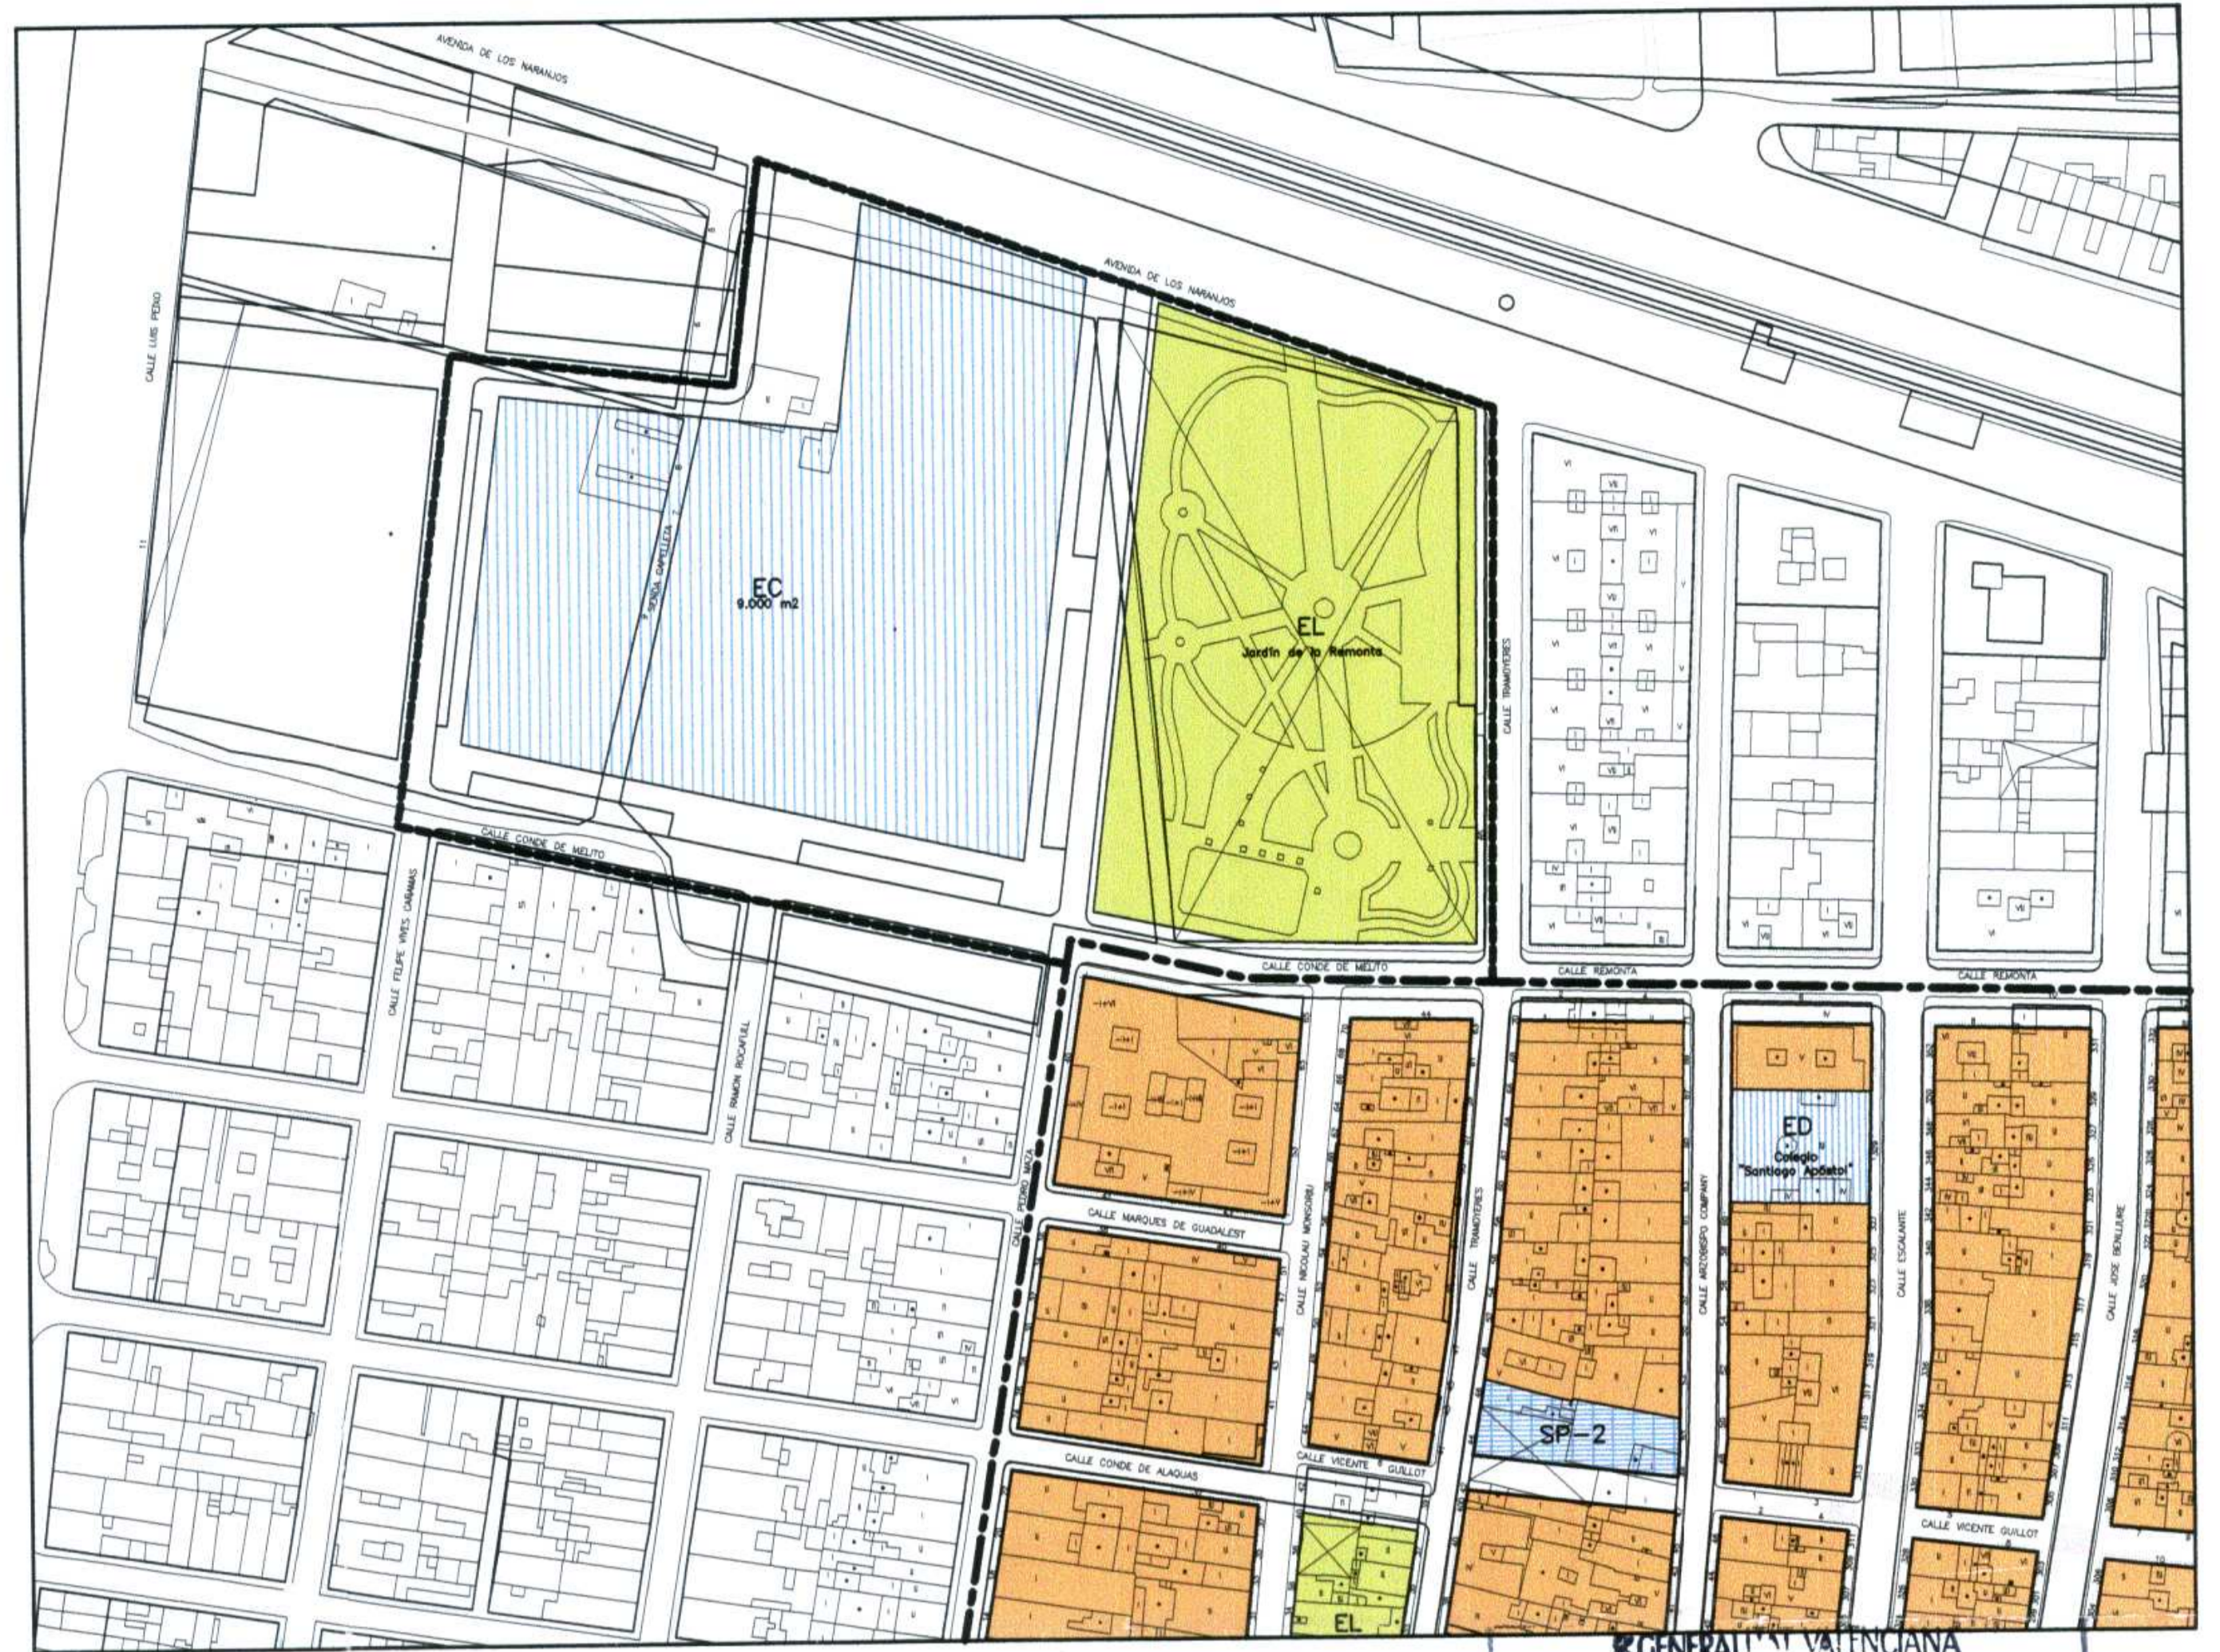

PLAN ESPECIAL DE PROTECCIÓN Y DE REFORMA INTERIOR EL CABANYAL-CANYAMELAR
ZONIFICACIÓN.
Escala 1/2.000
AYUNTAMIENTO DE VALÈNCIA
APROBACIÓN DEFINITIVA POR RESOLUCIÓN DE
FECHA 02 ABR 2001 DEL
SR. CONSELLER DE OBRAS PÚBLICAS
URBANISMO Y TRANSPORTES

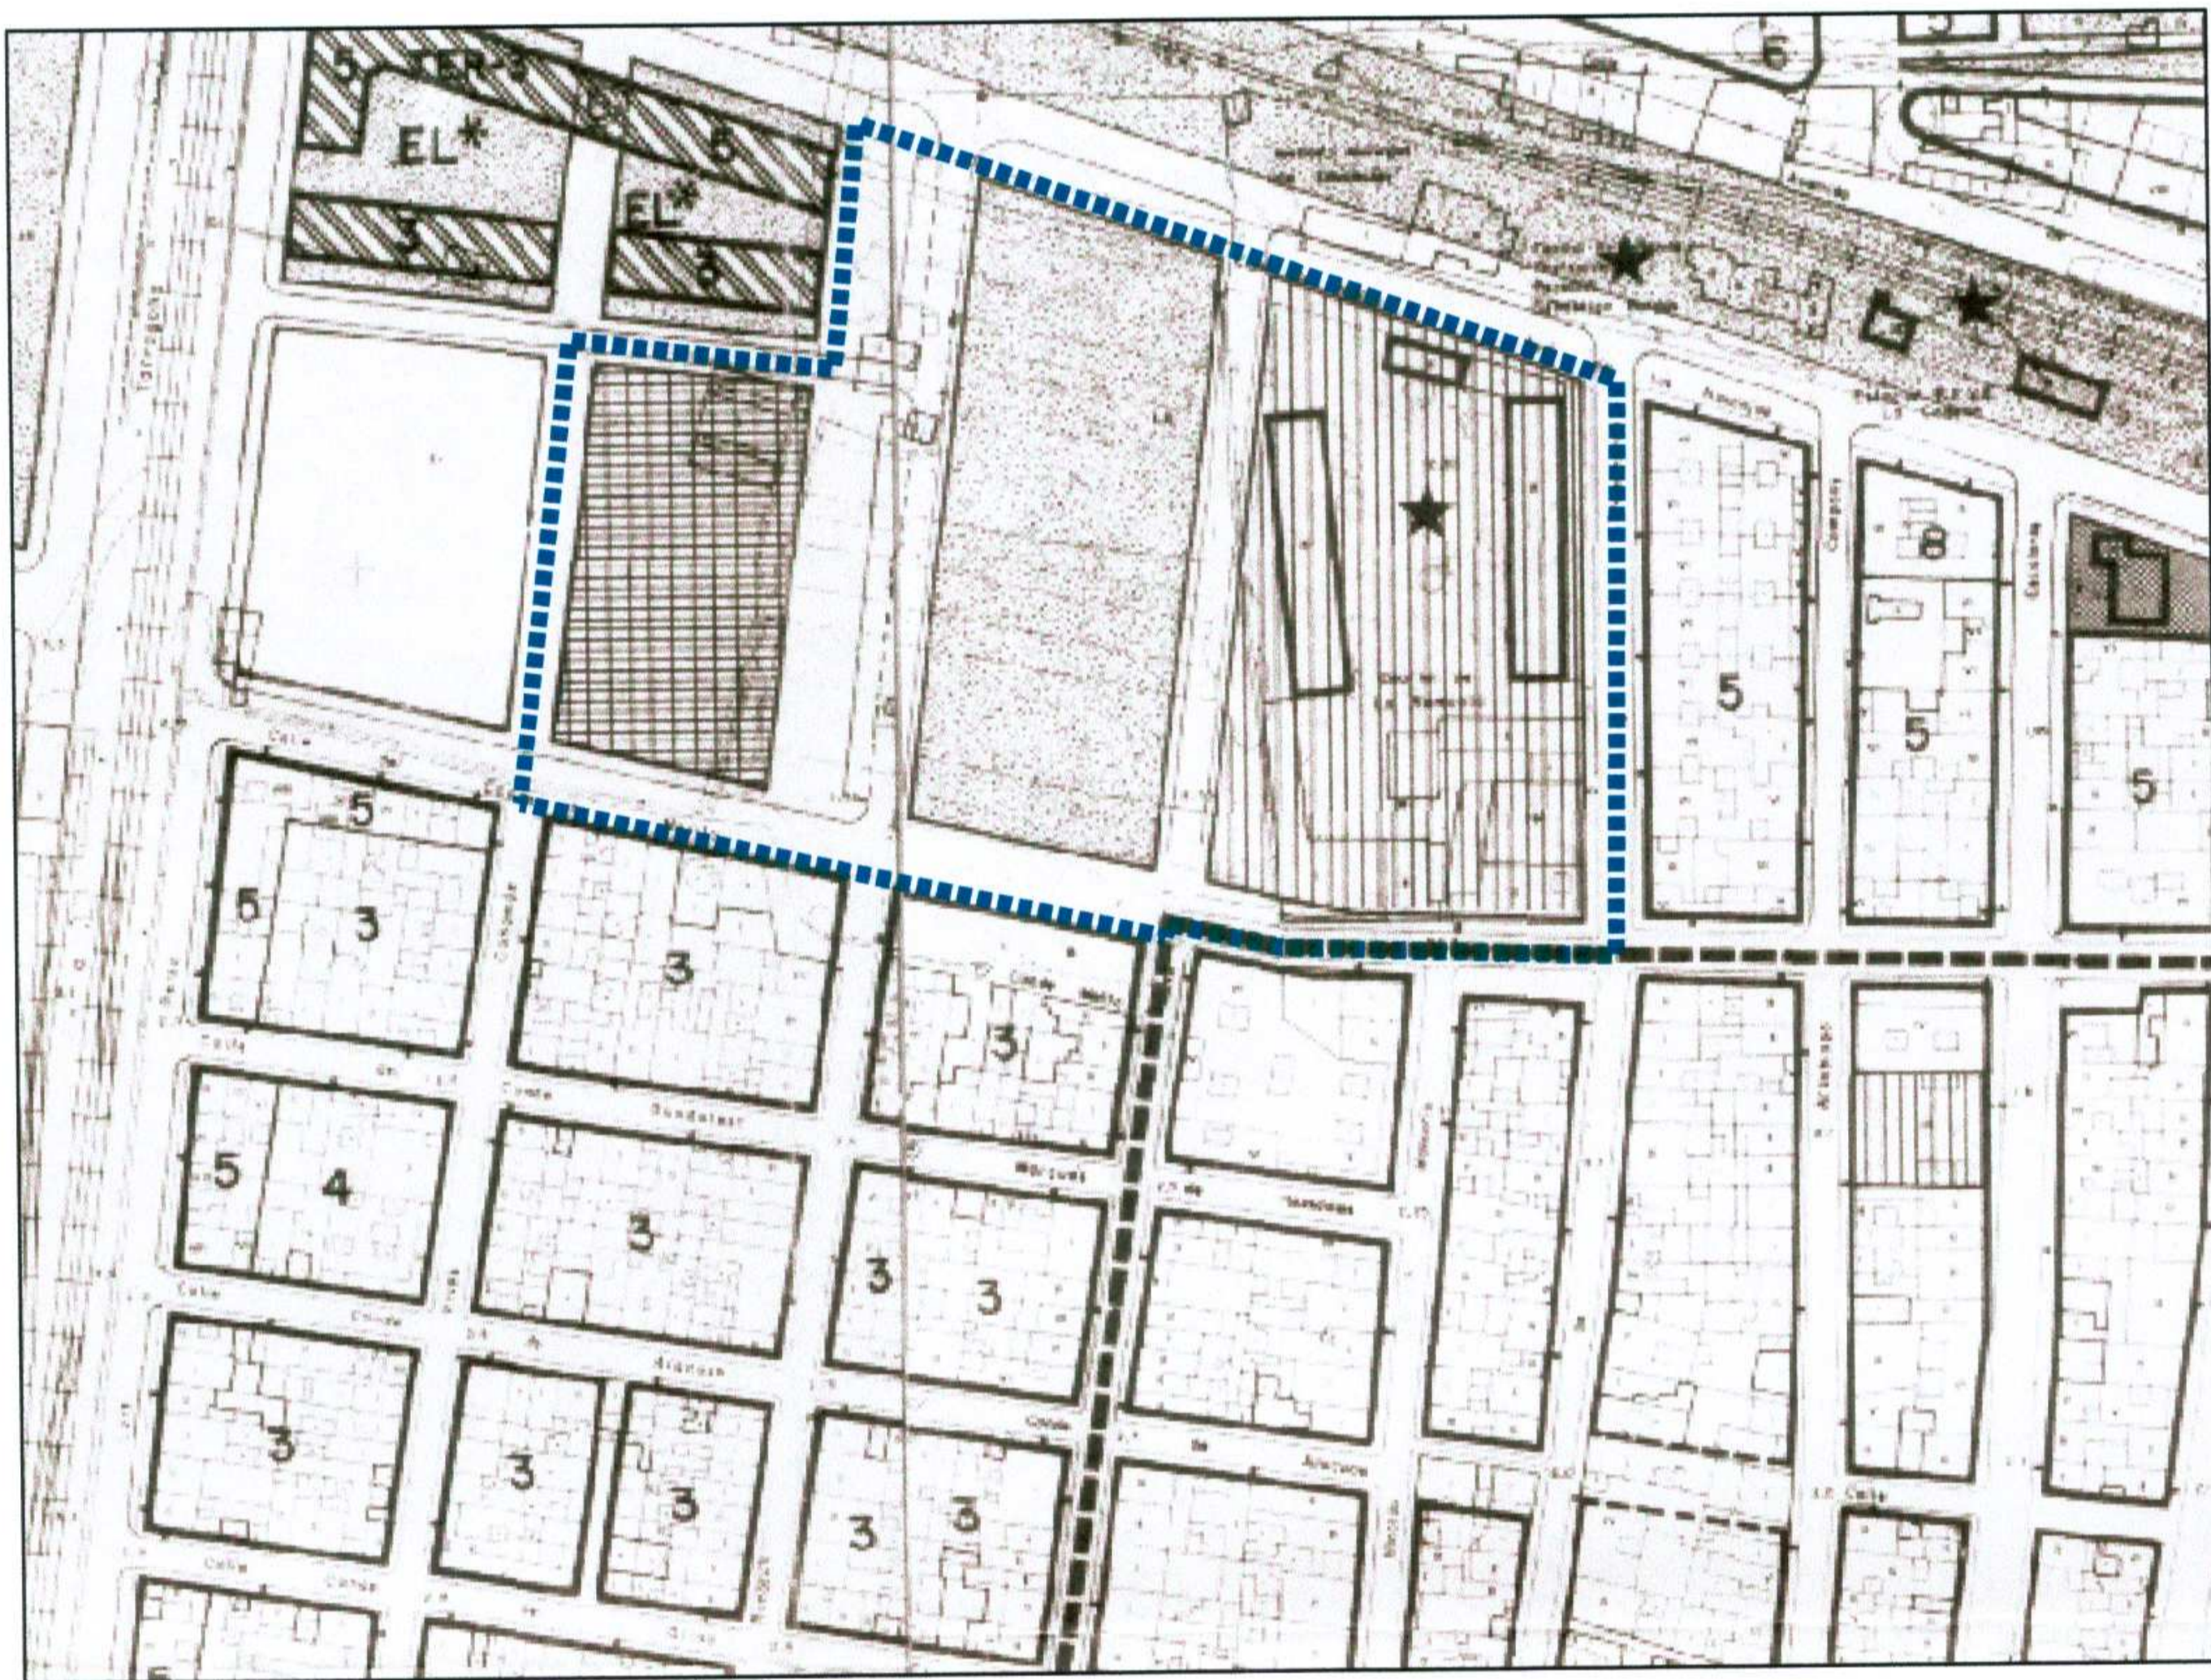

PLAN GENERAL DE ORDENACIÓN URBANA
ESTRUCTURA URBANA. SERIE C. HOJA 36 Y 37.
Escala 1/2.000

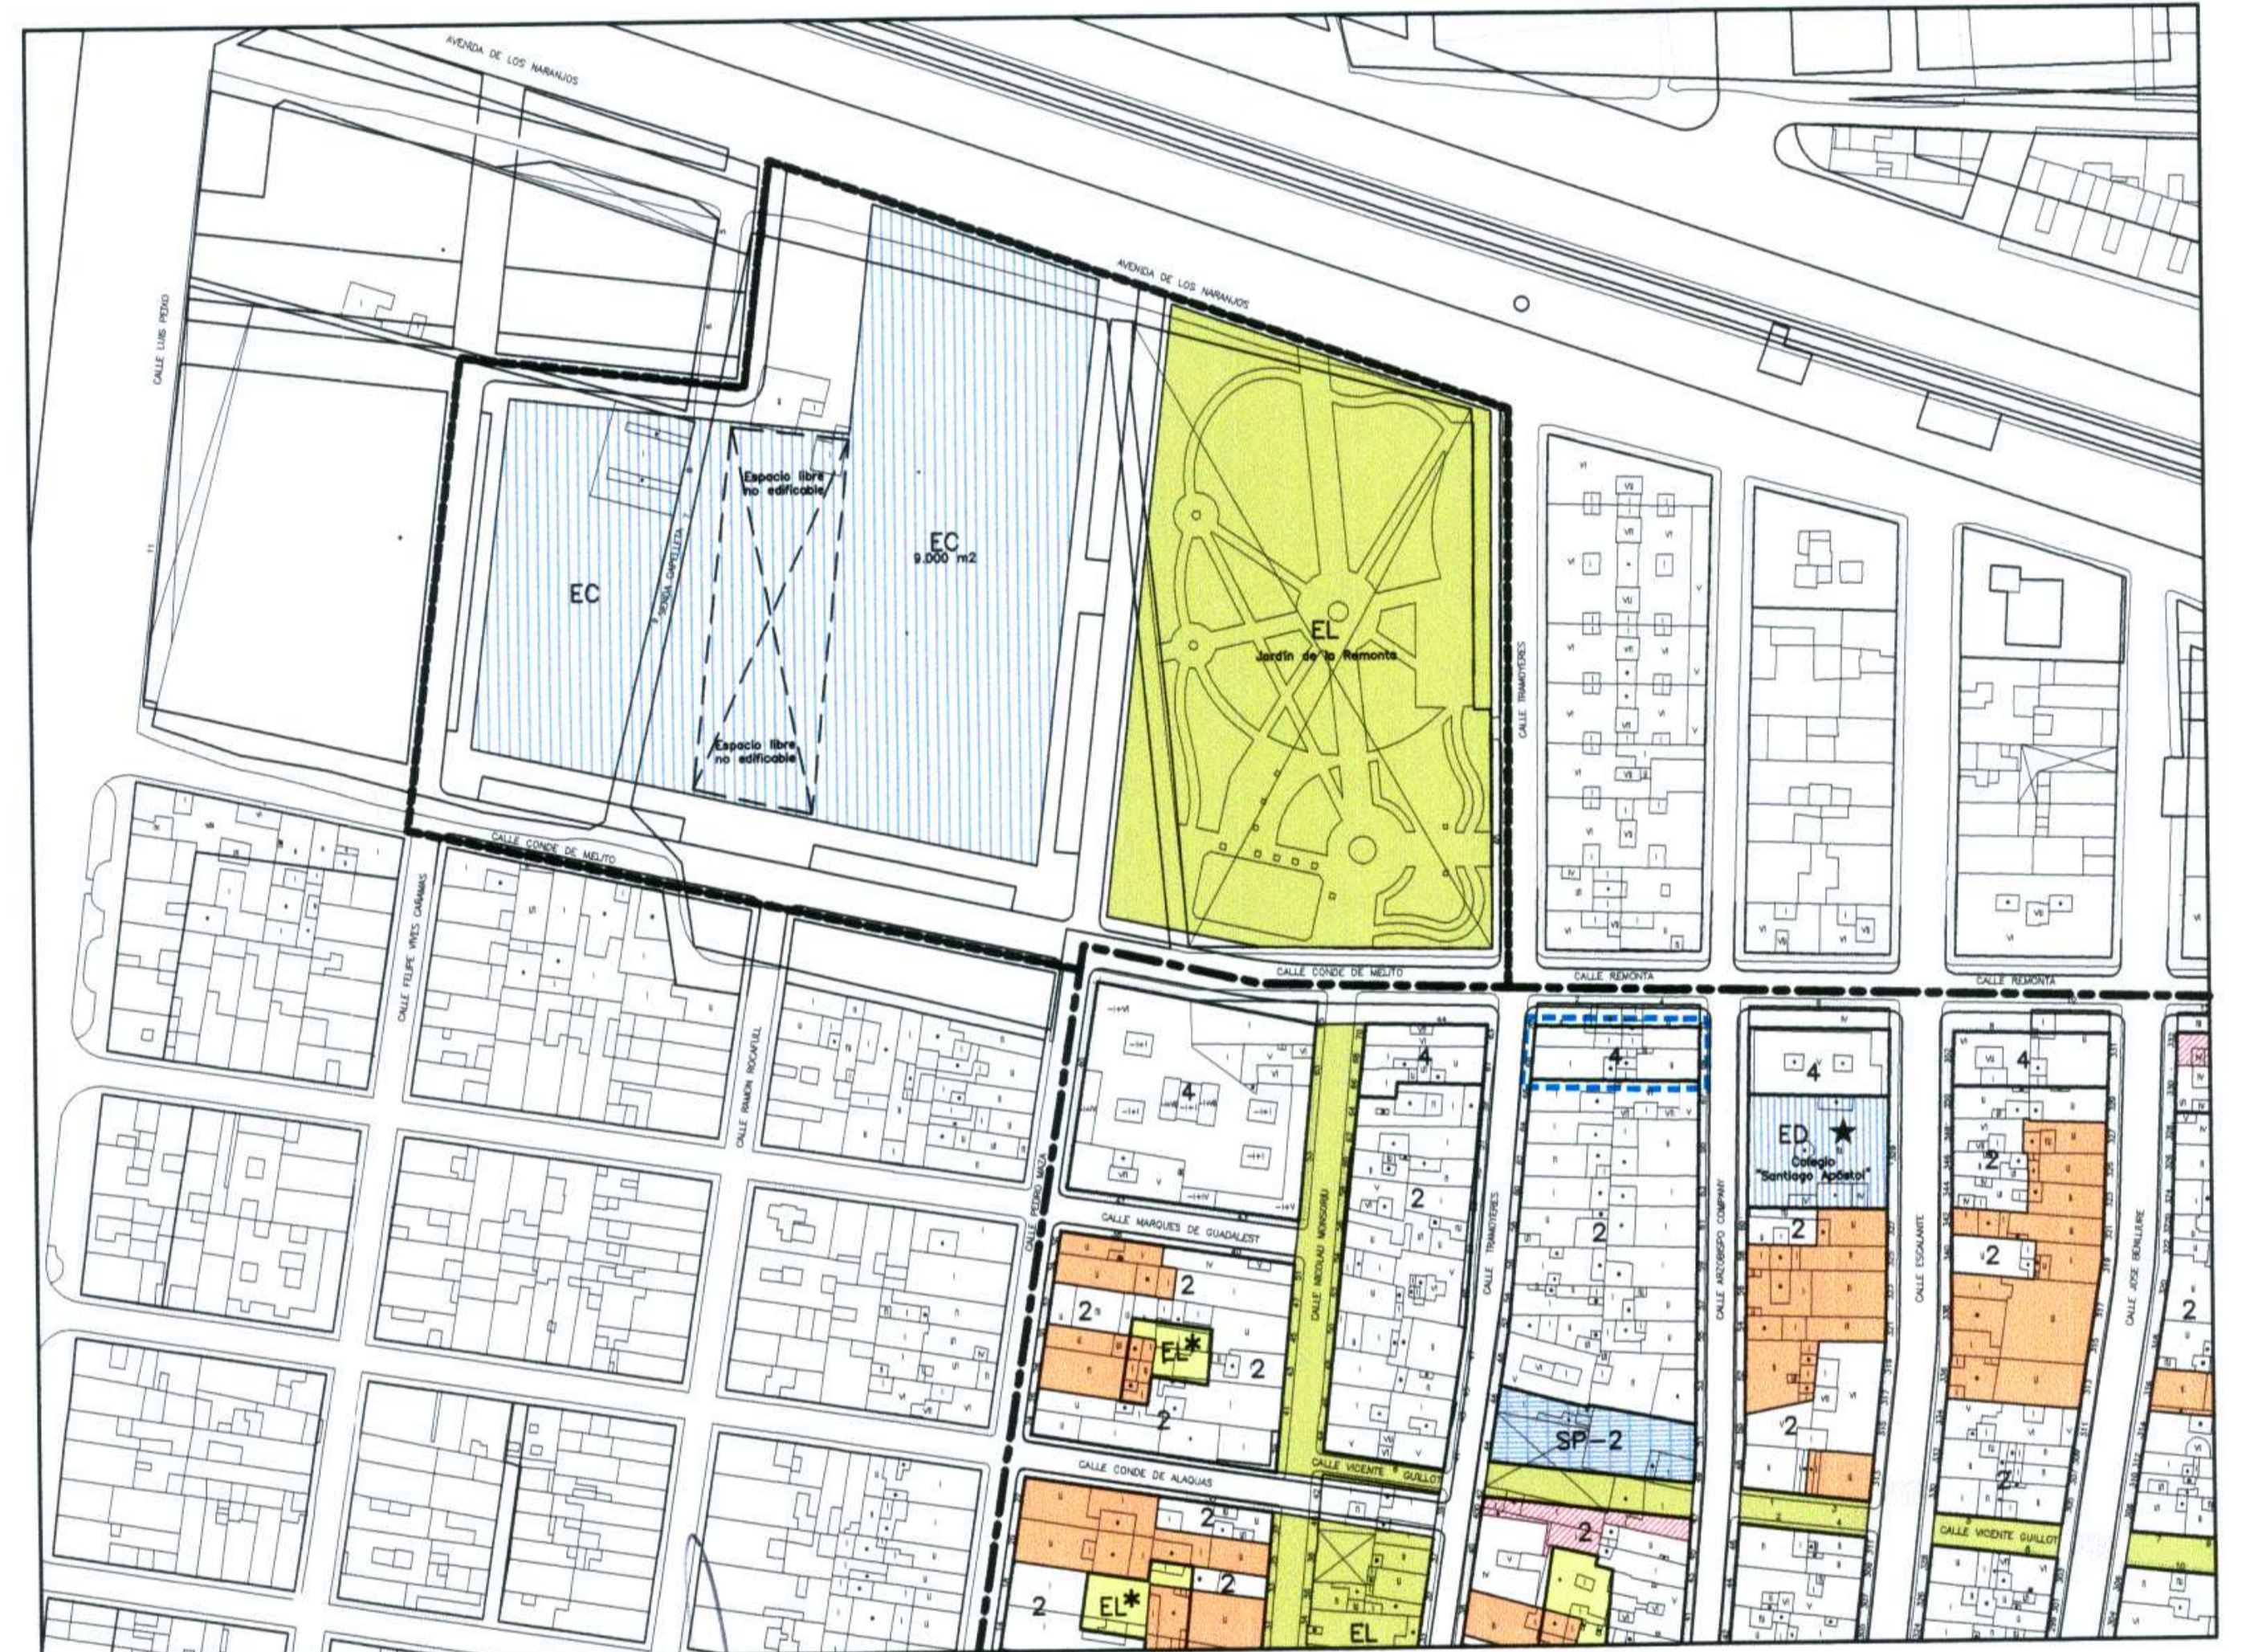

PLAN ESPECIAL DE PROTECCIÓN Y DE REFORMA INTERIOR EL CABANYAL-CANYAMELAR
RÉGIMEN URBANÍSTICO.
Escala 1/2.000

LICENCIA - El presente plano fue aprobado previamente
por el Excmo. Ayuntamiento Pleno, en sesión de 25 de FEBRERO de 2001
Valencia, 15 MAYO 2001
El Secretario General,

Ámbito de la modificación



AYUNTAMIENTO DE VALÈNCIA
ÀREA DE URBANISMO. SERVICIO DE PLANEAMIENTO
AJMBA

**MODIFICACIÓN DEL PLANEAMIENTO
VIGENTE (PGOU Y PEOPM)**
EN EL ÀMBITO DEL PLAN ESPECIAL DE PROTECCIÓN Y
DE REFORMA INTERIOR EL CABANYAL-CANYAMELAR

**PLANO M1.
ZONA REMONTA.**

Escala 1/2.000 Marzo 2000

Vicente Corell Fariñós
arquitecto

Joaquín Monfort Salvador
arquitecto

CORELL Y MONFORT ARQUITECTOS

