


**DILIGENCIA** - Para hacer constar que el presente documento adapta el Plan Especial Marina Real Juan Carlos I en la zona portuaria, a lo indicado en la ~~Deliberación~~ por Orden FOM/1973/2014, todo ello según resolución Alcaldía U-719 de 13-11-2014.

EL SECREARIO,

Servei Territorial d'Urbanisme  
**17 NOV 2014**  
 VALENCIA

APROBADO DEFINITIVAMENTE POR LA HBLE. CONSSELLERIA DE INFRAESTRUCTURAS, TERRITORI I MIO AMBIENTE. EL TEXTO REFUNDIDO EN EL AMBITO DEL DOMINIO PUBLICO PORTUARIO CON CARACTER PARCIAL EN EL AREA CONCRETA DE LA ZONA QUE APECTA AL PTR-3 SISTEMA GENERAL PORTUARIO (AMBITO II) EN FECHA 4 DE DICIEMBRE DE 2014.

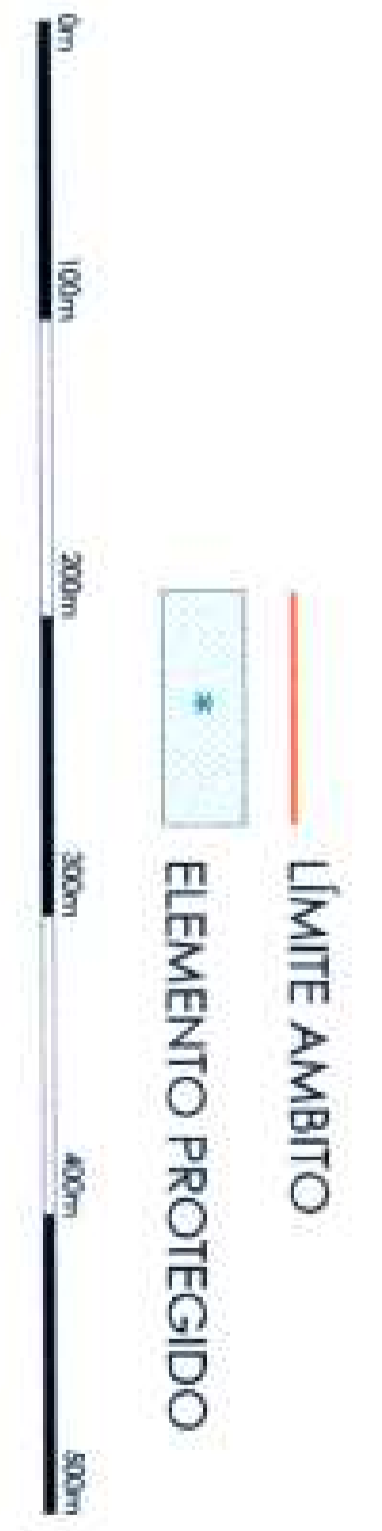

**PLAN ESPECIAL LA MARINA REAL JUAN CARLOS I DE VALENCIA**  
 TEXTO REFUNDIDO  
 OCTUBRE 2014



JOSÉ MARÍA LOZANO VELASCO Arquitecto

Plano nº **0.5**

Título IDENTIFICACIÓN DE ELEMENTOS PROTEGIDOS

Fecha 10/2014 Escala 1/5.000