

PLA ESPECIAL DEL CABANYAL - CANYAMELAR

DOCUMENTO DEFINITIVO

PLÀNOLS DE PROPOSTA - PLANOS DE PROPUESTA

0.09

CONEXIONES
CON MARINA REAL

octubre-2022

1/10.000

Promotor:



AJUNTAMENT
DE VALÈNCIA

Contratista:




Equip Tècnic del Pla Especial Cabanyal-Canyamelar
CIF. n.º. B-96-479092
C/ Conde Altea n.º 1, 1.º, 4.º C.P.- 46005 (Valencia)



Gerardo Roger Fernández



Luis Casado Martín

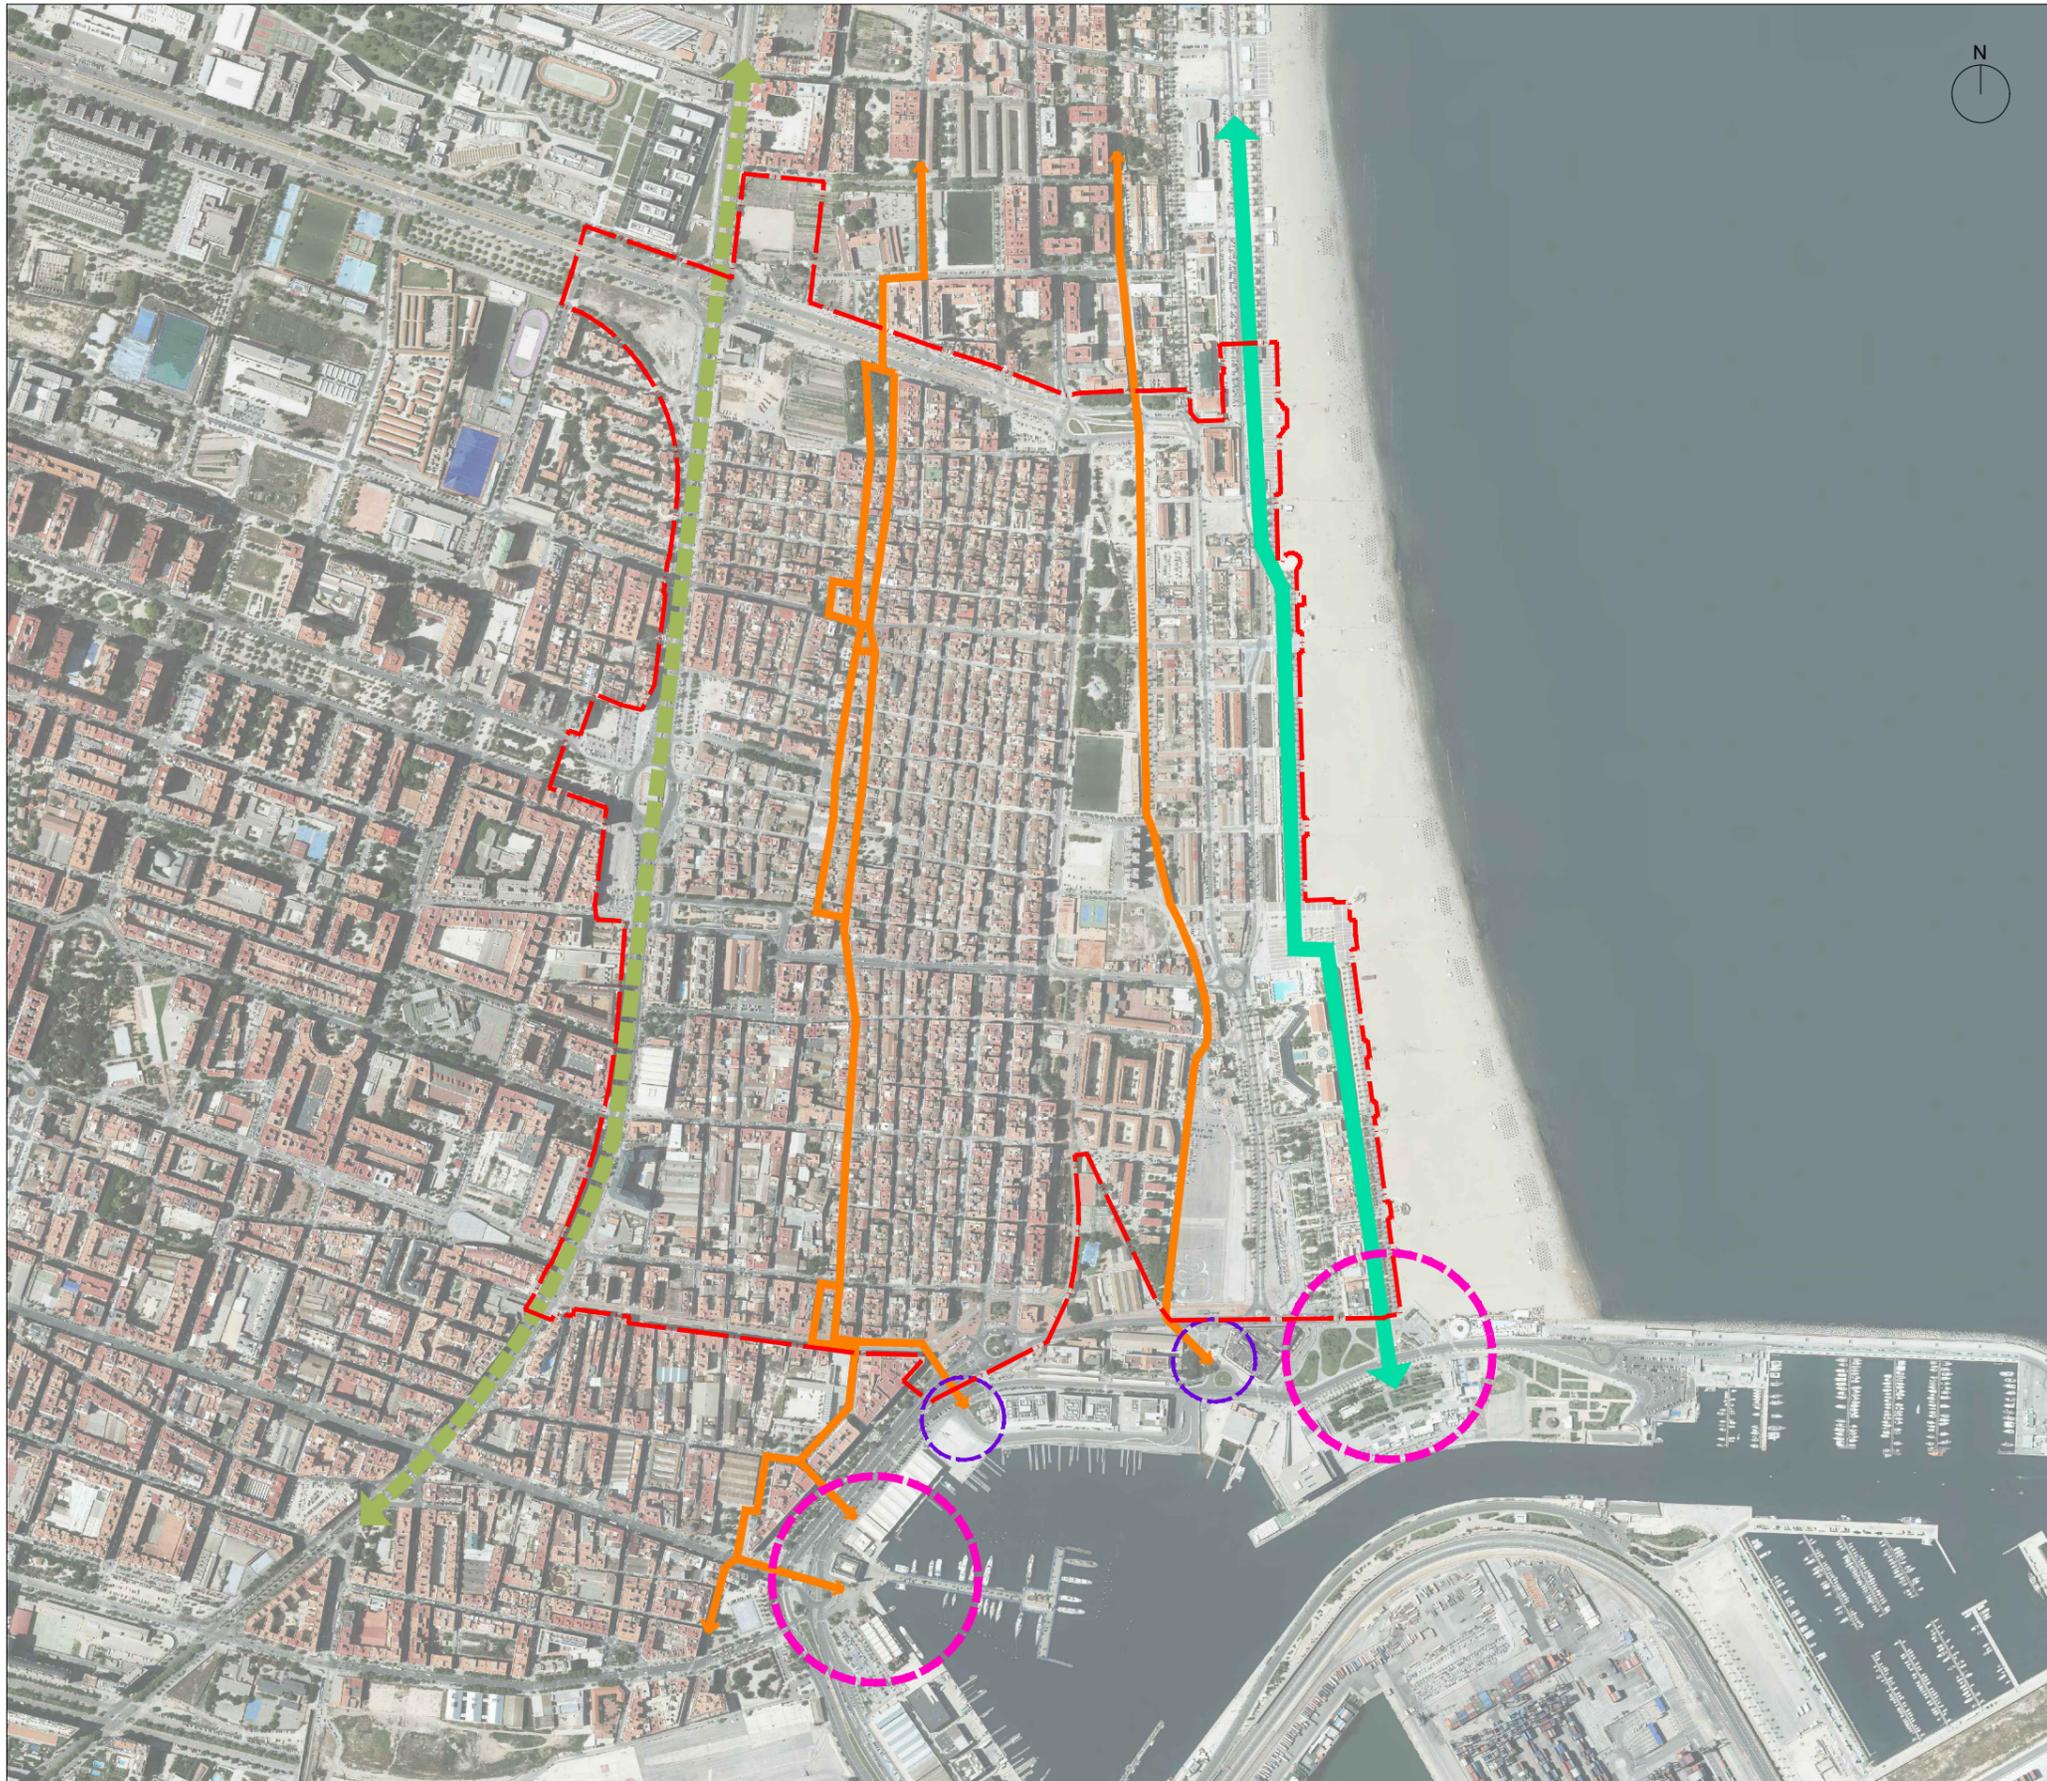

LEYENDA

- LÍMITE ÁMBITO PLAN ESPECIAL
- CONEXIONES PRINCIPALES ENTRE RECURSOS TERRITORIALES DE ESCALA METROPOLITANA: EJE LITORAL.
- COMPLEMENTACIÓN DE LA OPERACIÓN 2.1 DE LA EDUSI EN EL BORDE OESTE DEL BARRIO. PACIFICACIÓN DEL TRÁFICO.
- CONEXIONES PRINCIPALES DEL ESPACIO LIBRE A ESCALA DE DISTRITO.
- PUNTO DE ACCESO PRINCIPAL DESDE EL ÁMBITO DEL PEC
- PUNTO DE ACCESO SECUNDARIO DESDE EL ÁMBITO DEL PEC