




PLAN DE REFORMA INTERIOR DE MEJORA MANZANA ISLAS CANARIAS, ESCULTOR VICENTE BELTRÁN GRIMALT Y PEDRO II EL CEREMONIOSO (HOJA 42 DEL PLANO C DEL PGOU DE VALENCIA)

Promueve:
VÍA TERTIA S.L.

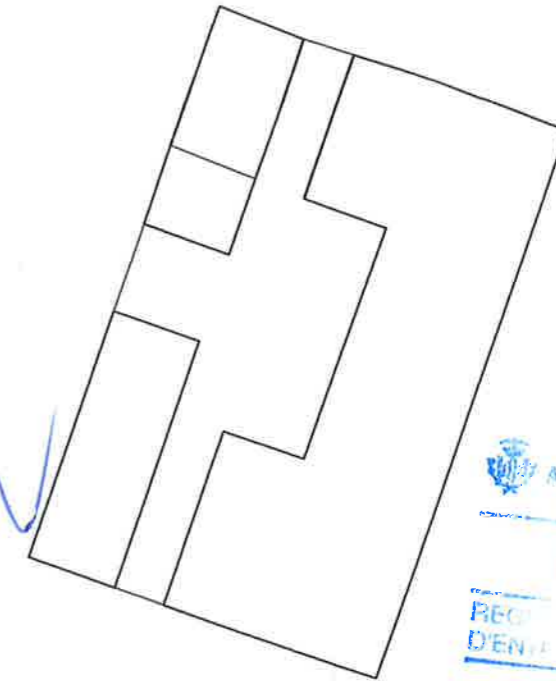

DILIGENCIA: Para hacer constar que el presente documento
 fue aprobado provisionalmente por Acuerdo Pleno de fecha
 29 de diciembre de 2000.
 EL SECRETARIO ADJUNTO.


 17 JUL. 2001
 REC. DENT.

PLANO NÚMERO: **I.1.**
SITUACIÓN.

Escala 1/50.000

Junio 1999


 APROBACION DEFINITIVA POR RESOLUCION DE
 FECHA 22 MAR. 2002 DEL
 HBLE. SR. CONSELLER DE OBRAS PUBLICAS,
 URBANISMO Y TRANSPORTES.



WZTM

Vicente Corell Farinós
arquitecto

H.M.H.

Joaquín Monfort Salvador
arquitecto