


Firmado por: MANUEL LATORRE HERNÁNDEZ - NIF:24341131R
 Motivo:
 Localización: Secretaría Área de Urbanismo, Vivienda y Calidad Urbana del Ayuntamiento de Valencia
 Fecha y hora: 28/09/2012 09:22:27

VALENCIA
 21

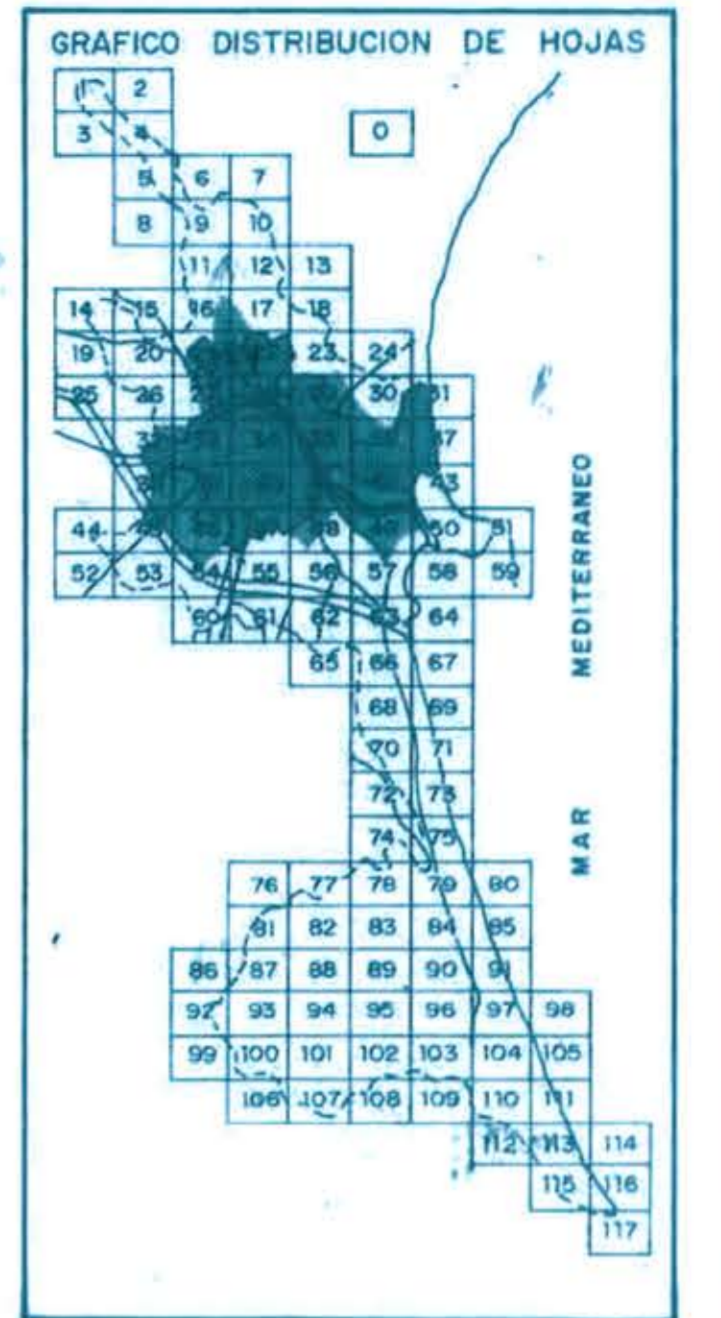

- CLASES DE SUELO (1)**
- SU Suelo Urbano
 - SUP Suelo Urbanizable Programado
 - SUNP Suelo Urbanizable No Programado
 - SNU Suelo No Urbanizable
- AMBITOS DE PLANEAMIENTO**
- Límite de clases de suelo
 - Límite de ámbito de planeamiento de desarrollo
 - M-1,.... Código de ámbito de planeamiento de desarrollo
 - Límite de ámbito de planeamiento saneado
- ALTURAS DE LA EDIFICACION**
- 4,5 Altura máxima en número de plantas (incluida la baja)
 - 5a,6a Altura de pasajes y porticadas
- ENCLAVES DE CALIFICACION URBANÍSTICA (2)**
- TER-3E Ejecutorio de media densidad
 - TER-3E Ejecutorio Terciario
 - TER-4 Terciario de baja densidad
 - TER-5 Ejecutorio Terciario Polivalente
 - IND-1 Areas y Enclaves Industriales
- SECTORES EN SUP**
- PRR Programado de uso
 - PRR-1 Dominante Residencial
 - PRR-2 Programado de uso
 - PRR-3 Dominante Terciario
 - PRR-4 Programado de uso
 - PRR-5 Dominante Industrial
- AREAS EN SUNP**
- NPR No Programado de uso
 - NPR-1 Dominante Residencial
 - NPR-2 No Programado de uso
 - NPR-3 Dominante Terciario
 - NPR-4 No Programado de uso
 - NPR-5 Dominante Industrial
- ELEMENTOS PROTEGIDOS**
- Elemento protegido de una realización
 - ★ Elemento protegido de una dotación terciario o industrial



- SISTEMAS GENERALES Y LOCALES (3)**
- RED VIARIA (4)
 - TRANSPORTE
 - GTR-1 Transporte público urbano
 - GTR-2 Ferrocarril
 - GTR-3 Area portuaria
 - GTR-4 Transporte interurbano
 - ESPACIOS LIBRES
 - GEL-1 Parques Metropolitanos
 - GEL-2 Parques Urbanos
 - GEL-3 Parques Forestal
 - GEL-4 Espacio Libre de uso Deportivo
 - GEL-5 Jardín Histórico
 - Sistema Local de Espacios Libres (jardines públicos) (5)
 - EDUCATIVO-CULTURAL
 - ESC Universidades
 - ESC Escuelas (6)
 - SERVICIOS PUBLICOS
 - GSP-1 Deportivo
 - GSP-2 Socio-Cultural
 - GSP-3 Sanitario-Asistencial
 - GSP-4 Administrativo-Institucional
 - GSP-5 Religioso
 - SP Suelo Local de Servicios Públicos (5)
 - SERVICIOS URBANOS
 - GUR-1 Basuras
 - GUR-2 Camerones
 - SR Sistema Local de Servicios (5) Urbanos
 - INFRAESTRUCTURAS BASICAS Y DE SERVICIOS
 - GIB/1-1 Abastecimiento de agua
 - GIB/1-2 Suministro de energía eléctrica
 - GIB/1-3 Depuración de aguas residuales
 - GIB/1-4 Servicios centrales/locales de telecomunicaciones
 - IS-6 Secciones de Servicio
 - GIS-7 Almacenamiento y transporte industrial de productos energéticos
 - GIS-8 Dominio público industrial
 - DEFENSA Y FUERZAS DE SEGURIDAD
 - GFS Defensa y fuerzas de seguridad
 - AREA LITORAL
 - GLT Areas litorales
 - Línea marítimo-terrestre

NOTAS

- Las determinaciones de este plano se refieren exclusivamente a los suelos SU, SUP y SUNP, no obstante se refieren algunas precisiones en el SUNP con objeto de complementarlo las determinaciones de los Planos A y B.
- Algunos Enclaves, por su reducido tamaño, se señalan tan sólo en el Plano C.
- Las dotaciones privadas se señalan mediante la clave correspondiente y un asterisco.
- Ver Planos A y B.
- Este Sistema Local se grafica tan sólo mediante la trama correspondiente (en empleo de los códigos EL, EC, EP y SR).

14 OCT. 1992

DILIGENCIA para hacer constar que el presente plano ha sido aprobado por resolución de la Comisión de Infraestructuras, Territorio y Medio Ambiente de fecha 19 de febrero de 2015.

El Subdirector General de Ordenación, Planificación y ATAs
 Valencia, 20 de mayo de 2015

VALENCIA CLUB DE FÚTBOL, S.A.D.

PLANO NÚMERO: VERSIÓN FINAL DEL PLAN DE ACTUACIÓN TERRITORIAL ESTRATÉGICA "VALENCIA CLUB DE FÚTBOL"

ANEXO 6 - JUSTIFICACIÓN DEL CUMPLIMIENTO DE LA L.P.C.V. ZONAS URBANIZABLES

ESTRUCTURA URBANA SEGÚN PLAN GENERAL VIGENTE

SERIE C - HOJA 21

FECHA: FEBRERO 2015

ESCALA: 1/20.000

EDICIÓN: A-6.2.B.1

AYUNTAMIENTO DE VALENCIA

GERENCIA MUNICIPAL DE URBANISMO / OFICINA MUNICIPAL DEL PLAN

ESTRUCTURA URBANA

PARAMETROS DE LA EDIFICACION, SISTEMAS GENERALES Y LOCALES

AMBITOS DE PLANEAMIENTO

ESCALA: 1/2.000

FECHA: ENERO 1.992

FOR EL EQUIPO REDACTOR: SERIE C, HOJA 21

ALFONSO TORRADO, ARQUITECTO DIRECTOR

PLAN GENERAL DE ORDENACION URBANA

REGISTRO DE DENTRAGUAS

05 MAG 2016

REGISTRO DE DENTRAGUAS