

visado estatutario 24/09/07


00854 JOSE LUIS GISBERT BLANQUER
 09539 OTEGUI ARQUITECTOS, S.L.

AJUNTAMENT DE VALENCIA


DILIGENCIA

Es fa constar que el present document
 fou aprovat definitivament per
 acord de l'Ajuntament Ple de
 data **25 FEB 2008**

Valencia, **7 FEB 2008**
 EL SECRETARI

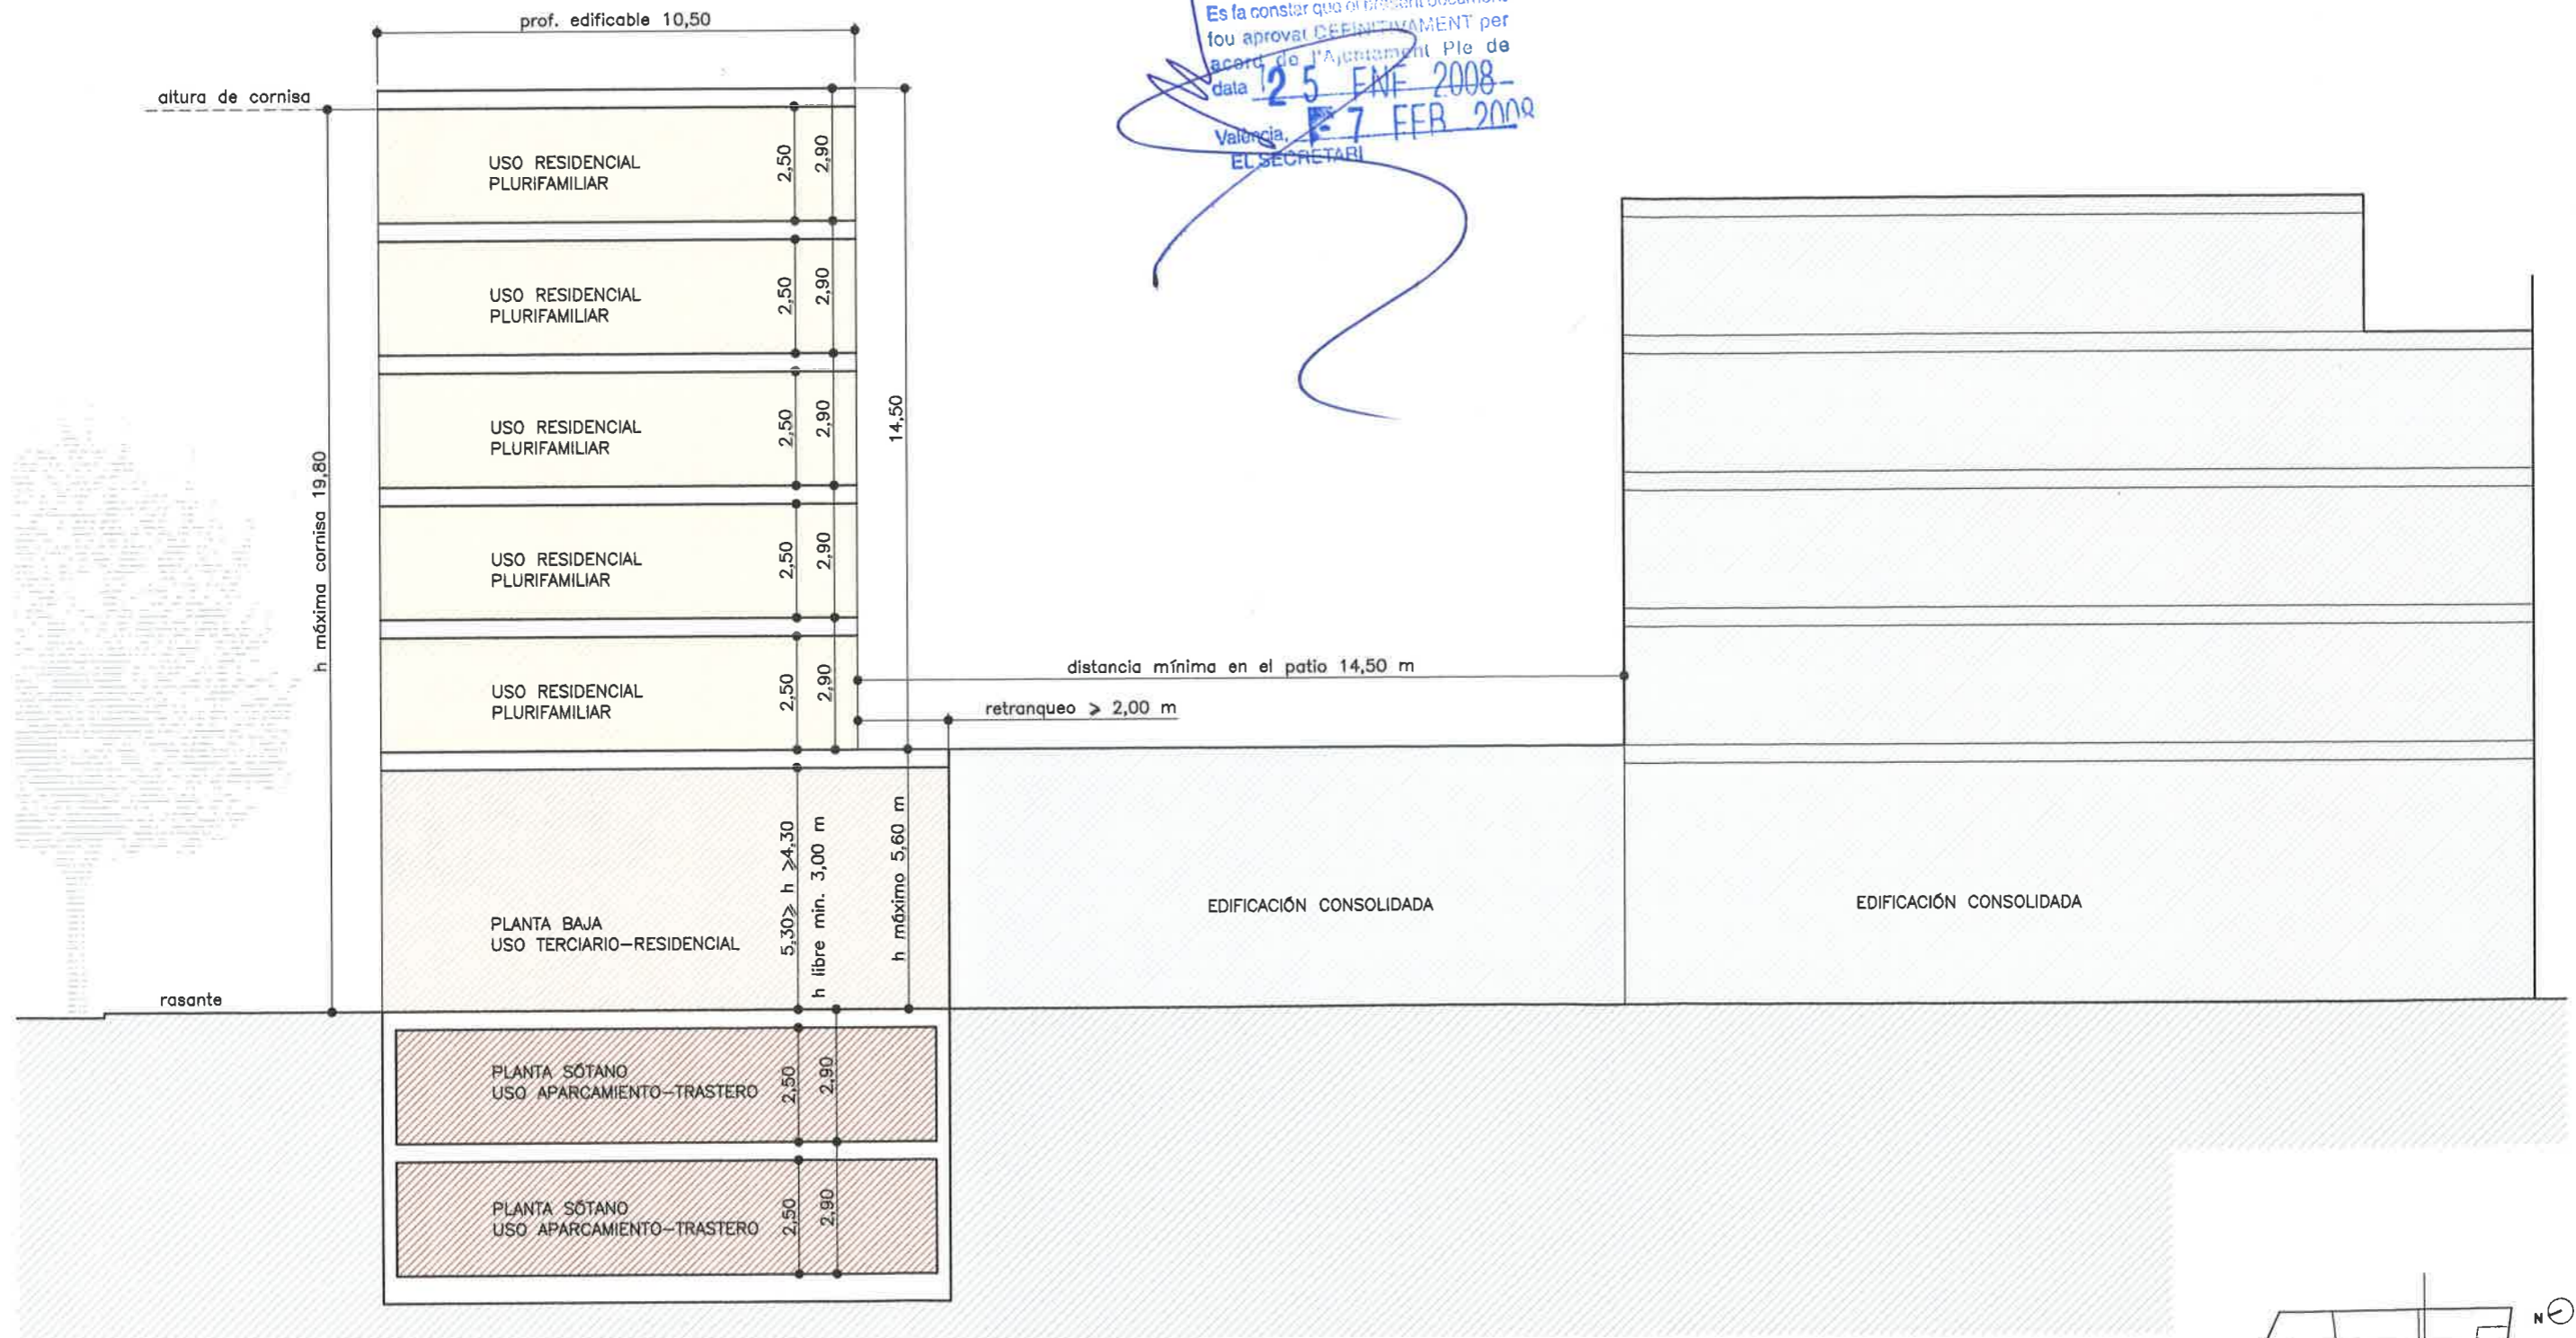


SECCIÓN NORMATIVA (A - A')

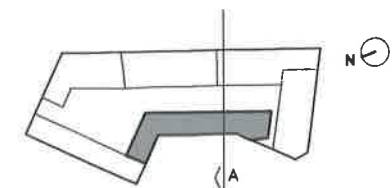

ESTUDIO DE DETALLE MANZANA DELIMITADA POR LAS CALLES ESCRITOR BONO I BARBER, MAESTRO MIGUEL GALAN, OBISPO PUCHOL I MONTIS, TRANSFORMADOR Y JOSEP GROLLO

AJUNTAMENT DE
VALENCIA


promotor:
INMUEBLES BENICALAP S.L.

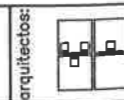

arquitectos:
TALLER DE ARQUITECTURA Y URBANISMO
 J.L. GISBERT J. DE OTEGUI
 ARQUITECTOS

colaborador:
PABLO ALMENARA
 MIRIAM CANO

escala: 1/150

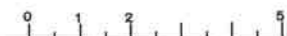

FICHA TÉCNICA
 SEGÚN ESTUDIO DE DETALLE

julio 2.007

2.4