
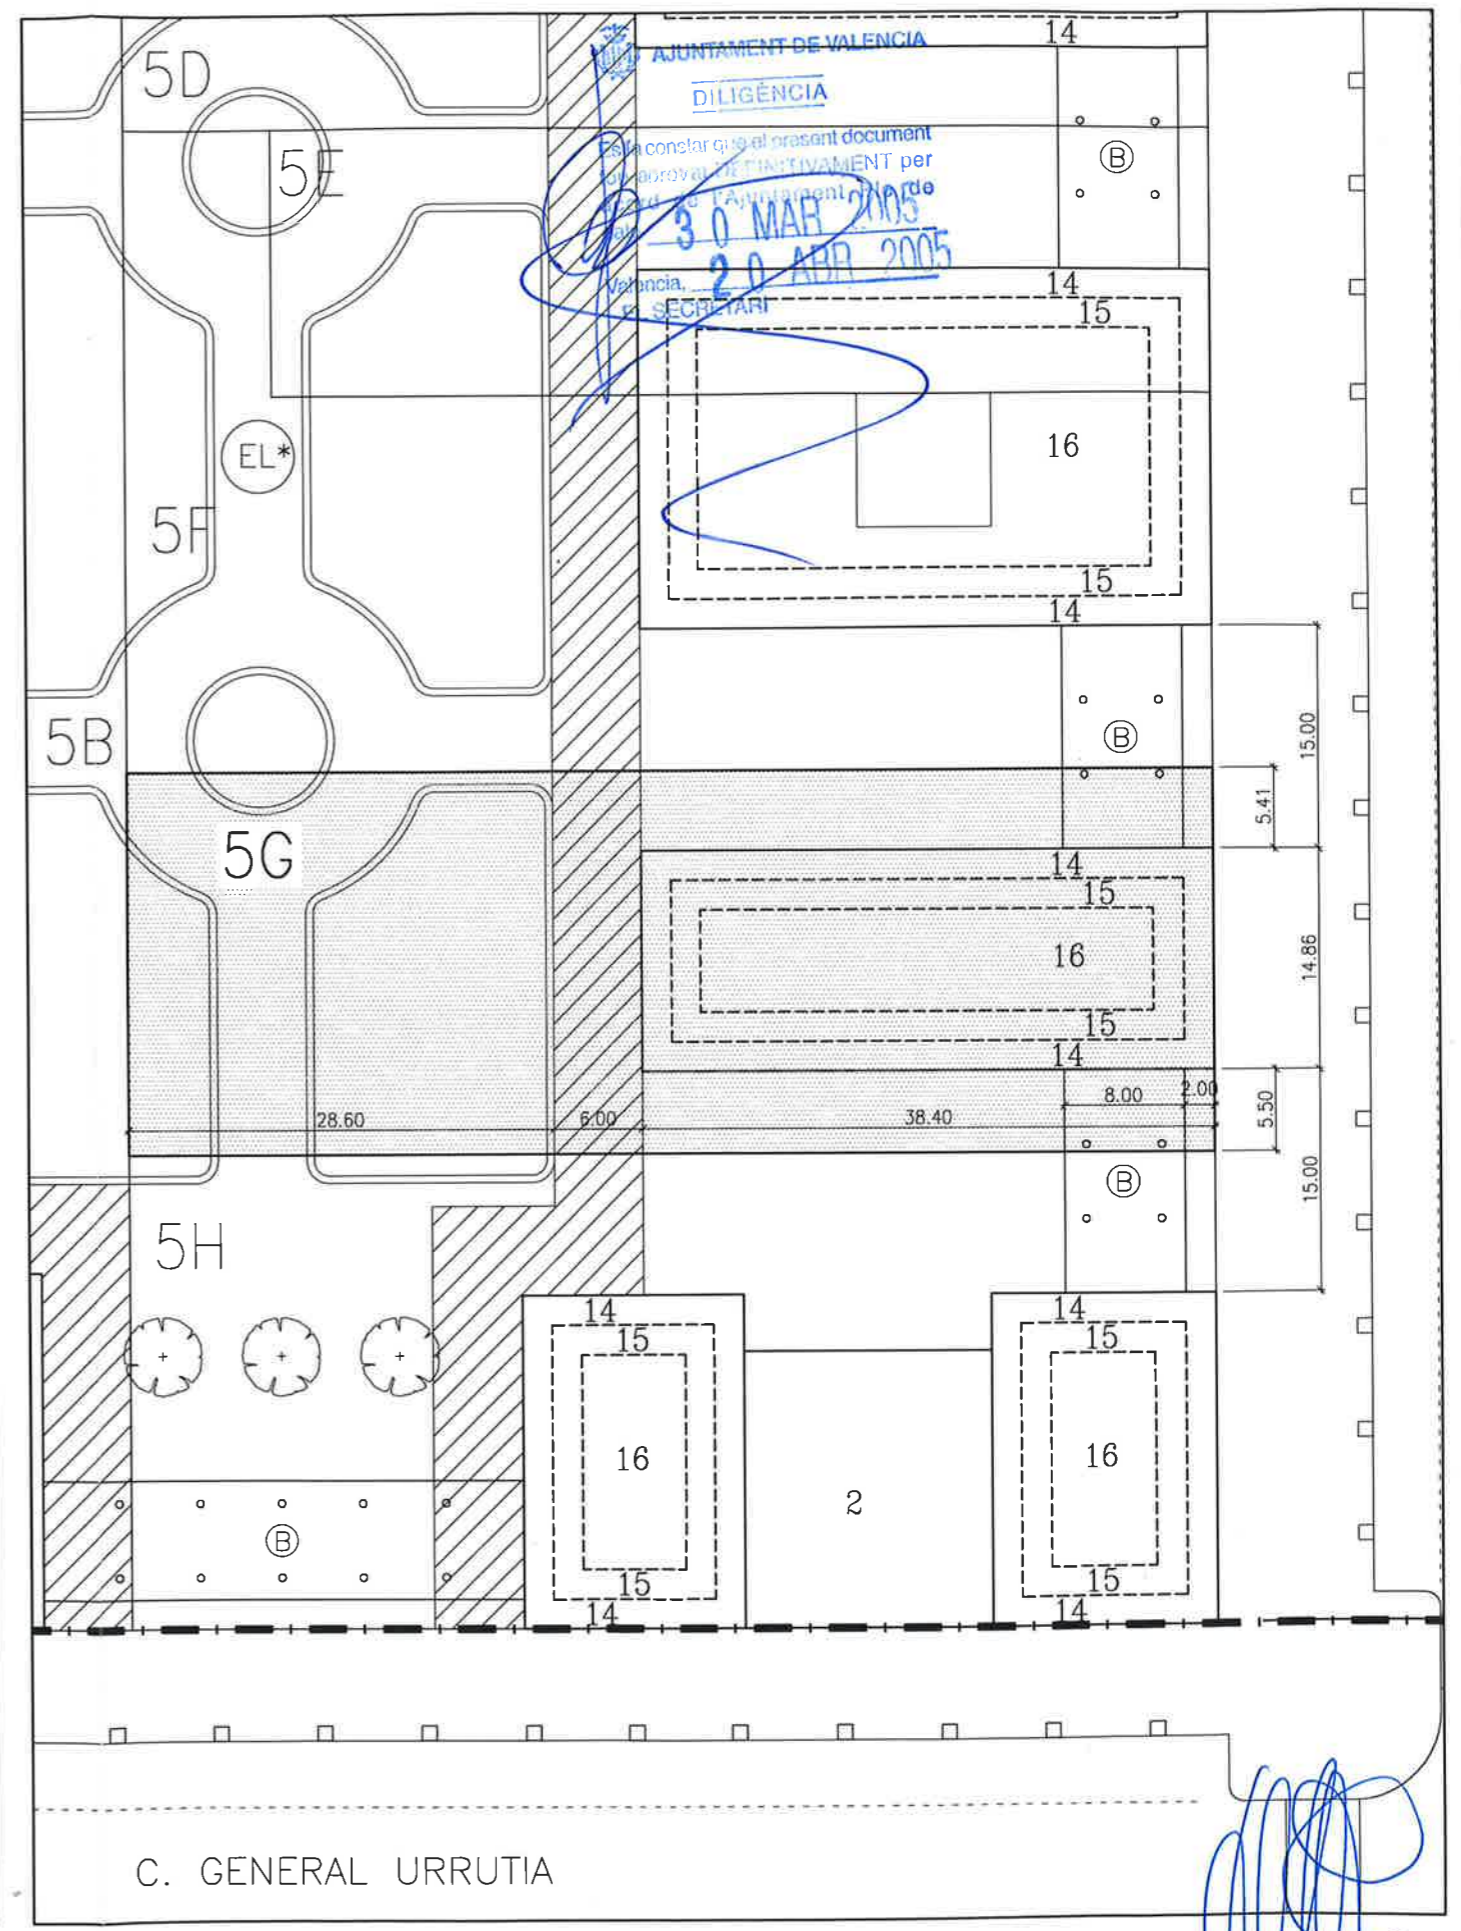


PARCELA 5G
 SUPERFICIE = 1.881,29m²
 EDIFICABILIDAD TOTAL= 8.269,08m²
 USO TERCARIO= 1.128,77m²
 USO RESIDENCIAL:
 VIVIENDA LIBRE= 7.140,31m²
 VIVIENDA VPP= 0,00m²
 N° VIVIENDAS LIBRES= 56
 N° VIVIENDAS VPP= 0

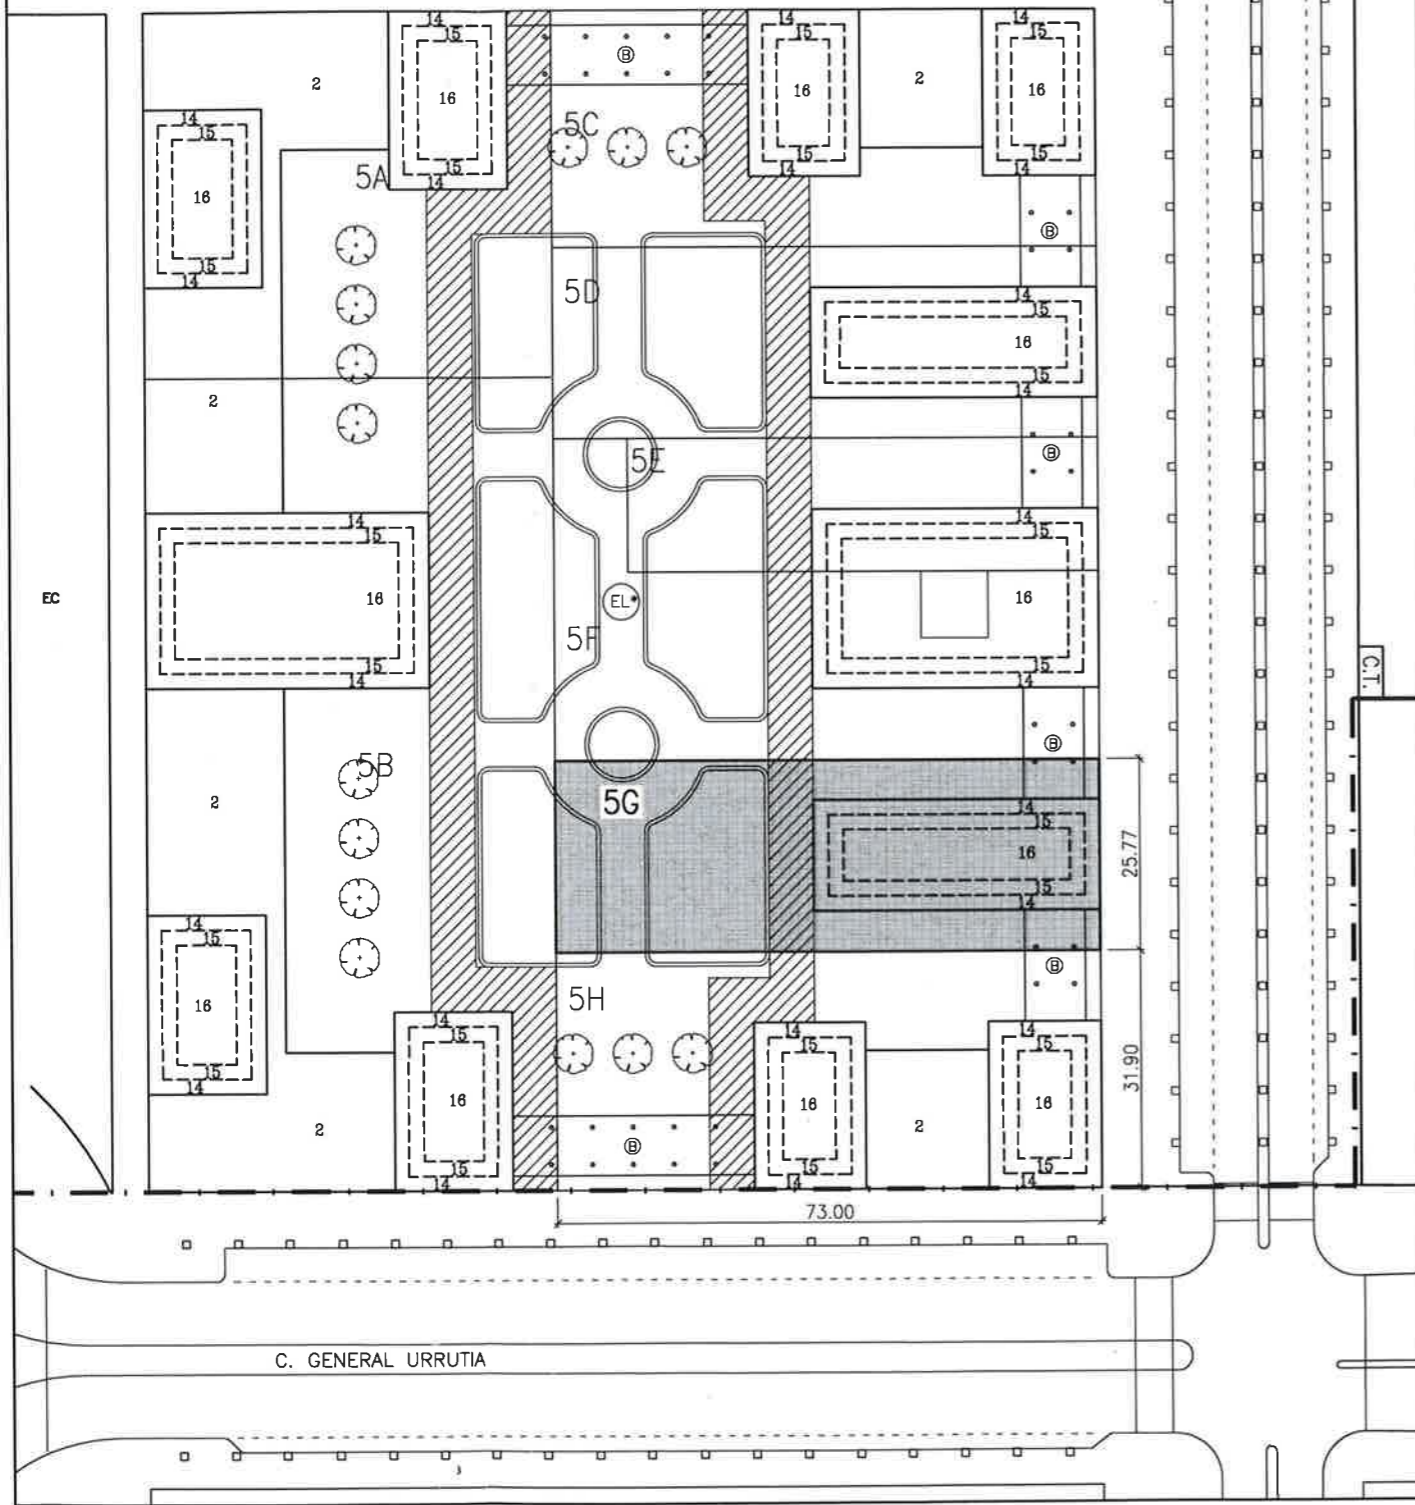

AJUNTAMENT DE VALÈNCIA
 DILIGÈNCIA
 Es constata que el present document
 d'aprovació ha estat aprovat per
 l'Àrea d'Urbanisme de l'Ajuntament de
 València, el 30 MAR 2005
 SECRETARI 20 APR 2005

6,00m.
 ANCHURA
 ACCESO VEHICULOS EMERGENCIA Y SERVICIO
 ART. 6.76 P.G.O.U.

FIJADA COMO MAXIMA EDIFICABILIDAD LA ASIGNADA ARITMETICAMENTE Y COMO LIMITE
 DE CADA EDIFICIO LA ENVOLVENTE MAXIMA EN PLANTA.

PARCELA ADJUDICADA 5G ESCALA 1:1000 / 1:500
 SUPERFICIE INCLUIDA EN UE1 = 1.881,29m²