
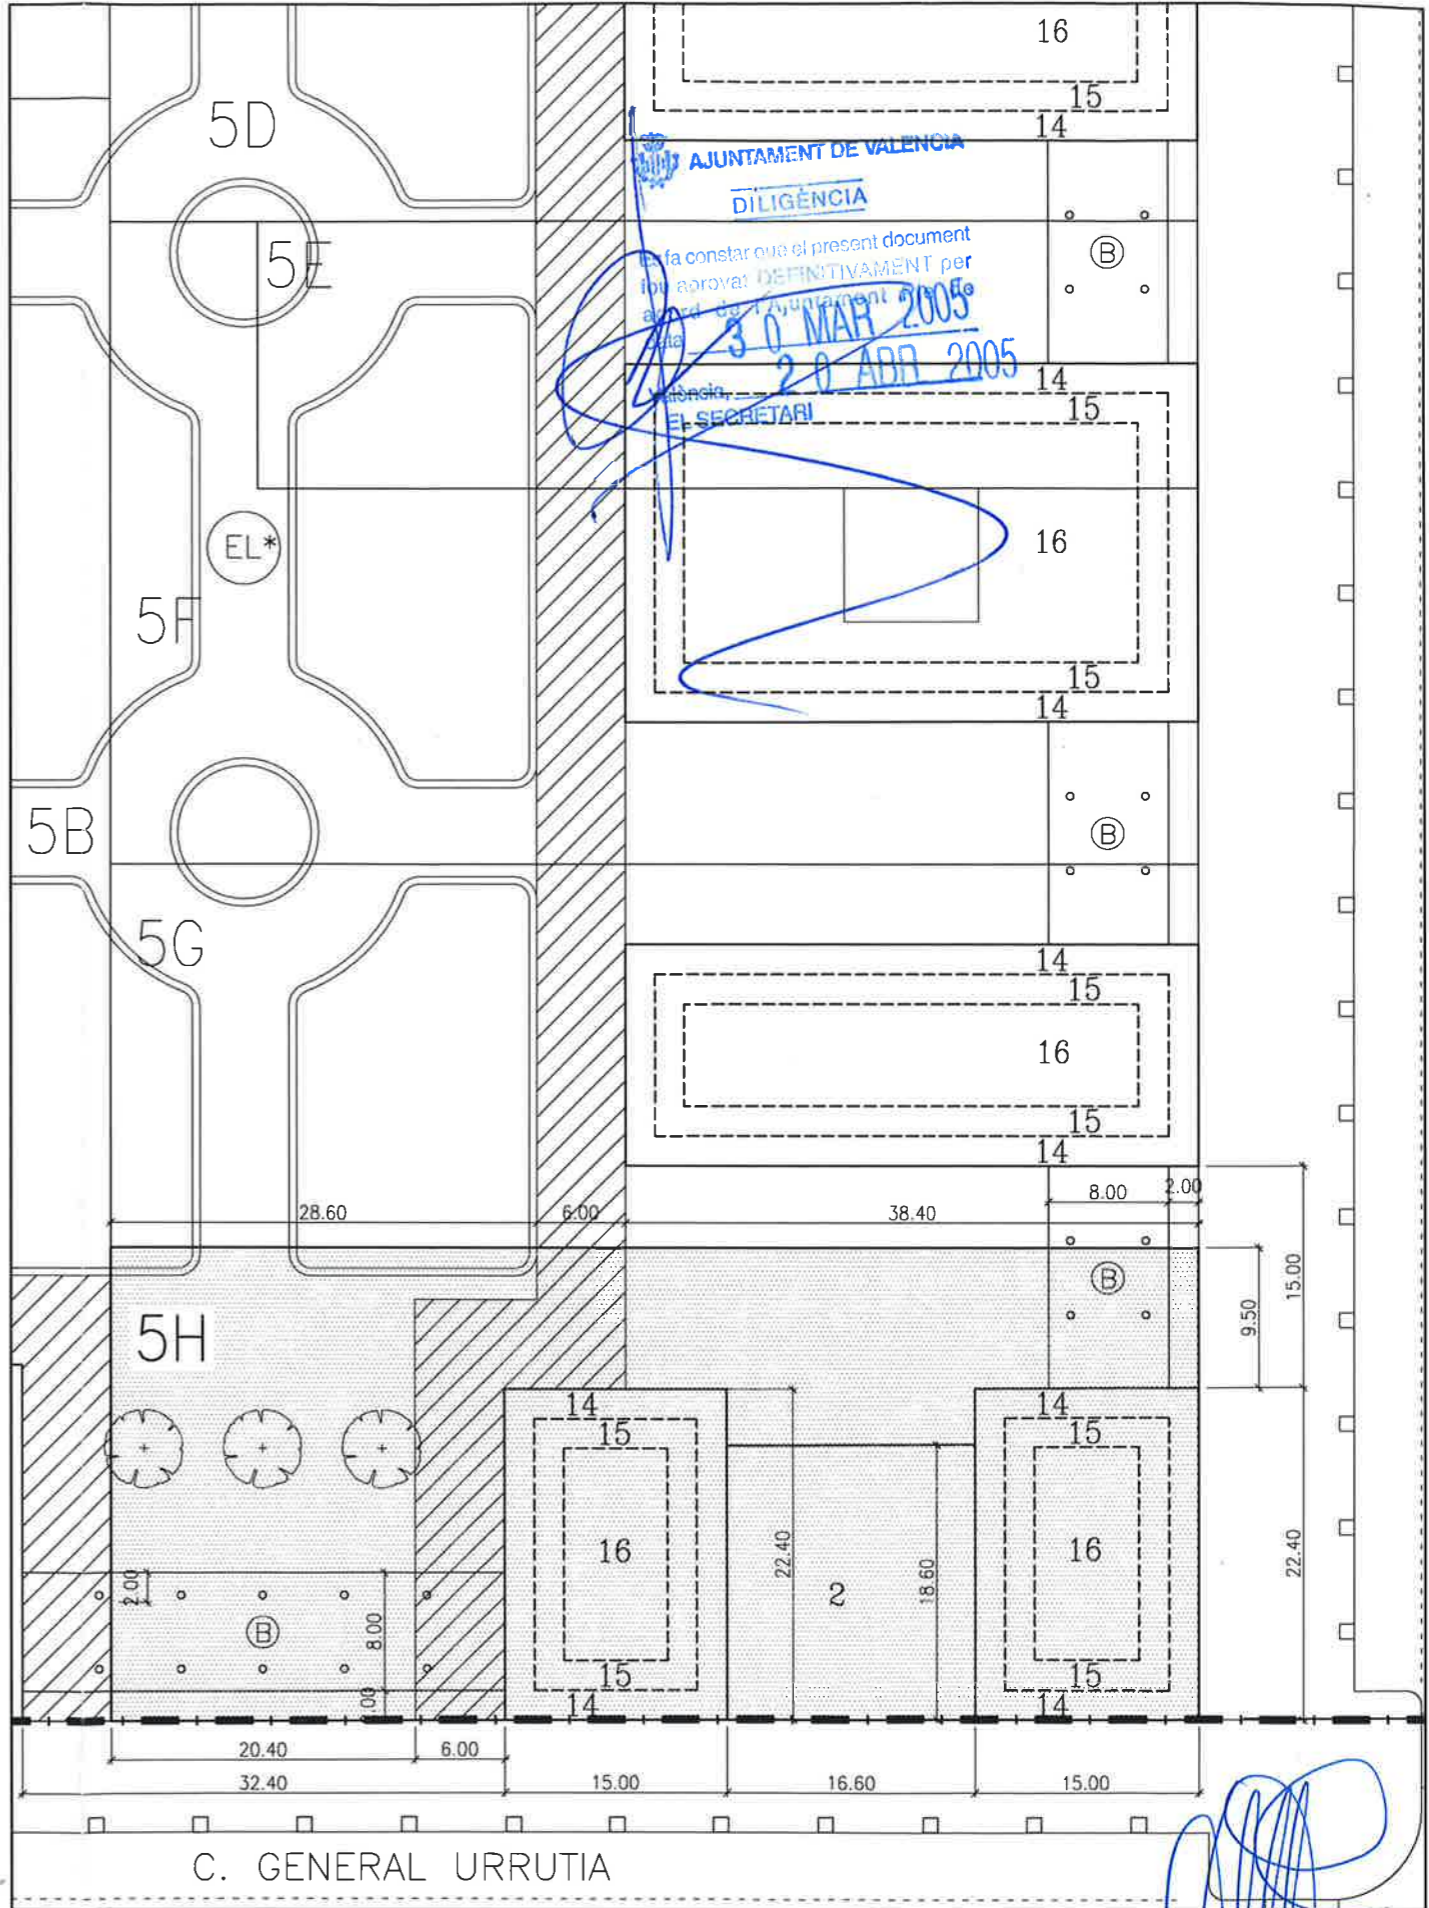


PARCELA 5H
 SUPERFICIE = 2.328,32m²
 EDIFICABILIDAD TOTAL = 10.234,00m²
 USO TERCIARIO = 1.396,99m²
 USO RESIDENCIAL:
 VIVIENDA LIBRE = 8.837,01m²
 VIVIENDA VPP = 0,00m²
 N° VIVIENDAS LIBRES = 70
 N° VIVIENDAS VPP = 0

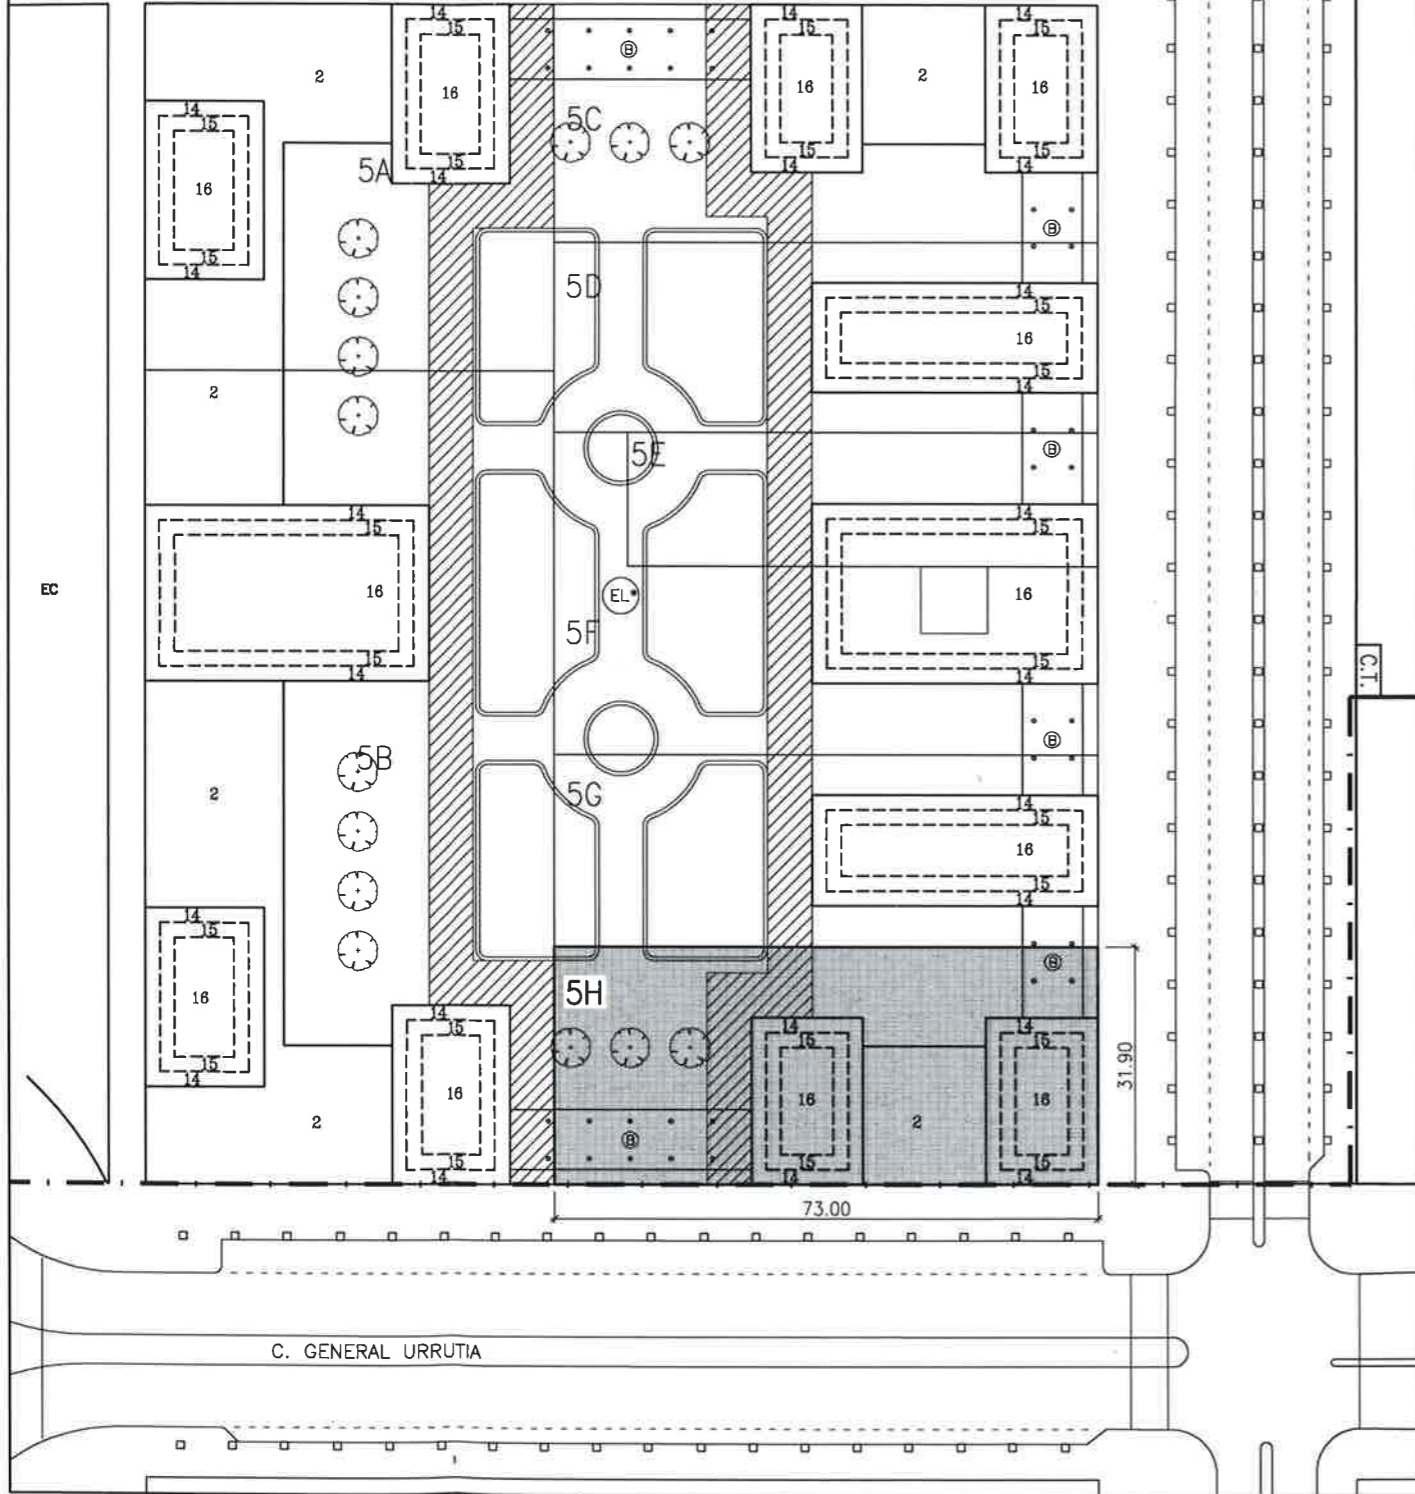

AJUNTAMENT DE VALENCIA
 DILIGENCIA
 Se fa constar que el present document
 ha estat aprovat DEFINITIVAMENT per
 el Consell d'Urbanisme de l'Ajuntament de
 València el dia 30 MAR 2005
 20 ABR 2005
 El SECRETARI

6.00m ANCHURA
 ACCESO VEHICULOS EMERGENCIA Y SERVICIO
 ART. 6.76 P.G.O.U.

NOTA: LOS RETRANQUEOS DE LAS DOS ULTIMAS PLANTAS NO SON OBLIGATORIOS, QUEDANDO
 FIJADA COMO MAXIMA EDIFICABILIDAD LA ASIGNADA ARITMETICAMENTE Y COMO LIMITE
 DE CADA EDIFICIO LA ENVOLVENTE MAXIMA EN PLANTA.

PARCELA ADJUDICADA 5H ESCALA 1:1000 / 1:500

SUPERFICIE INCLUIDA EN UE1 = 2.328,32m²