


Exp. N^o 34/2000-2257

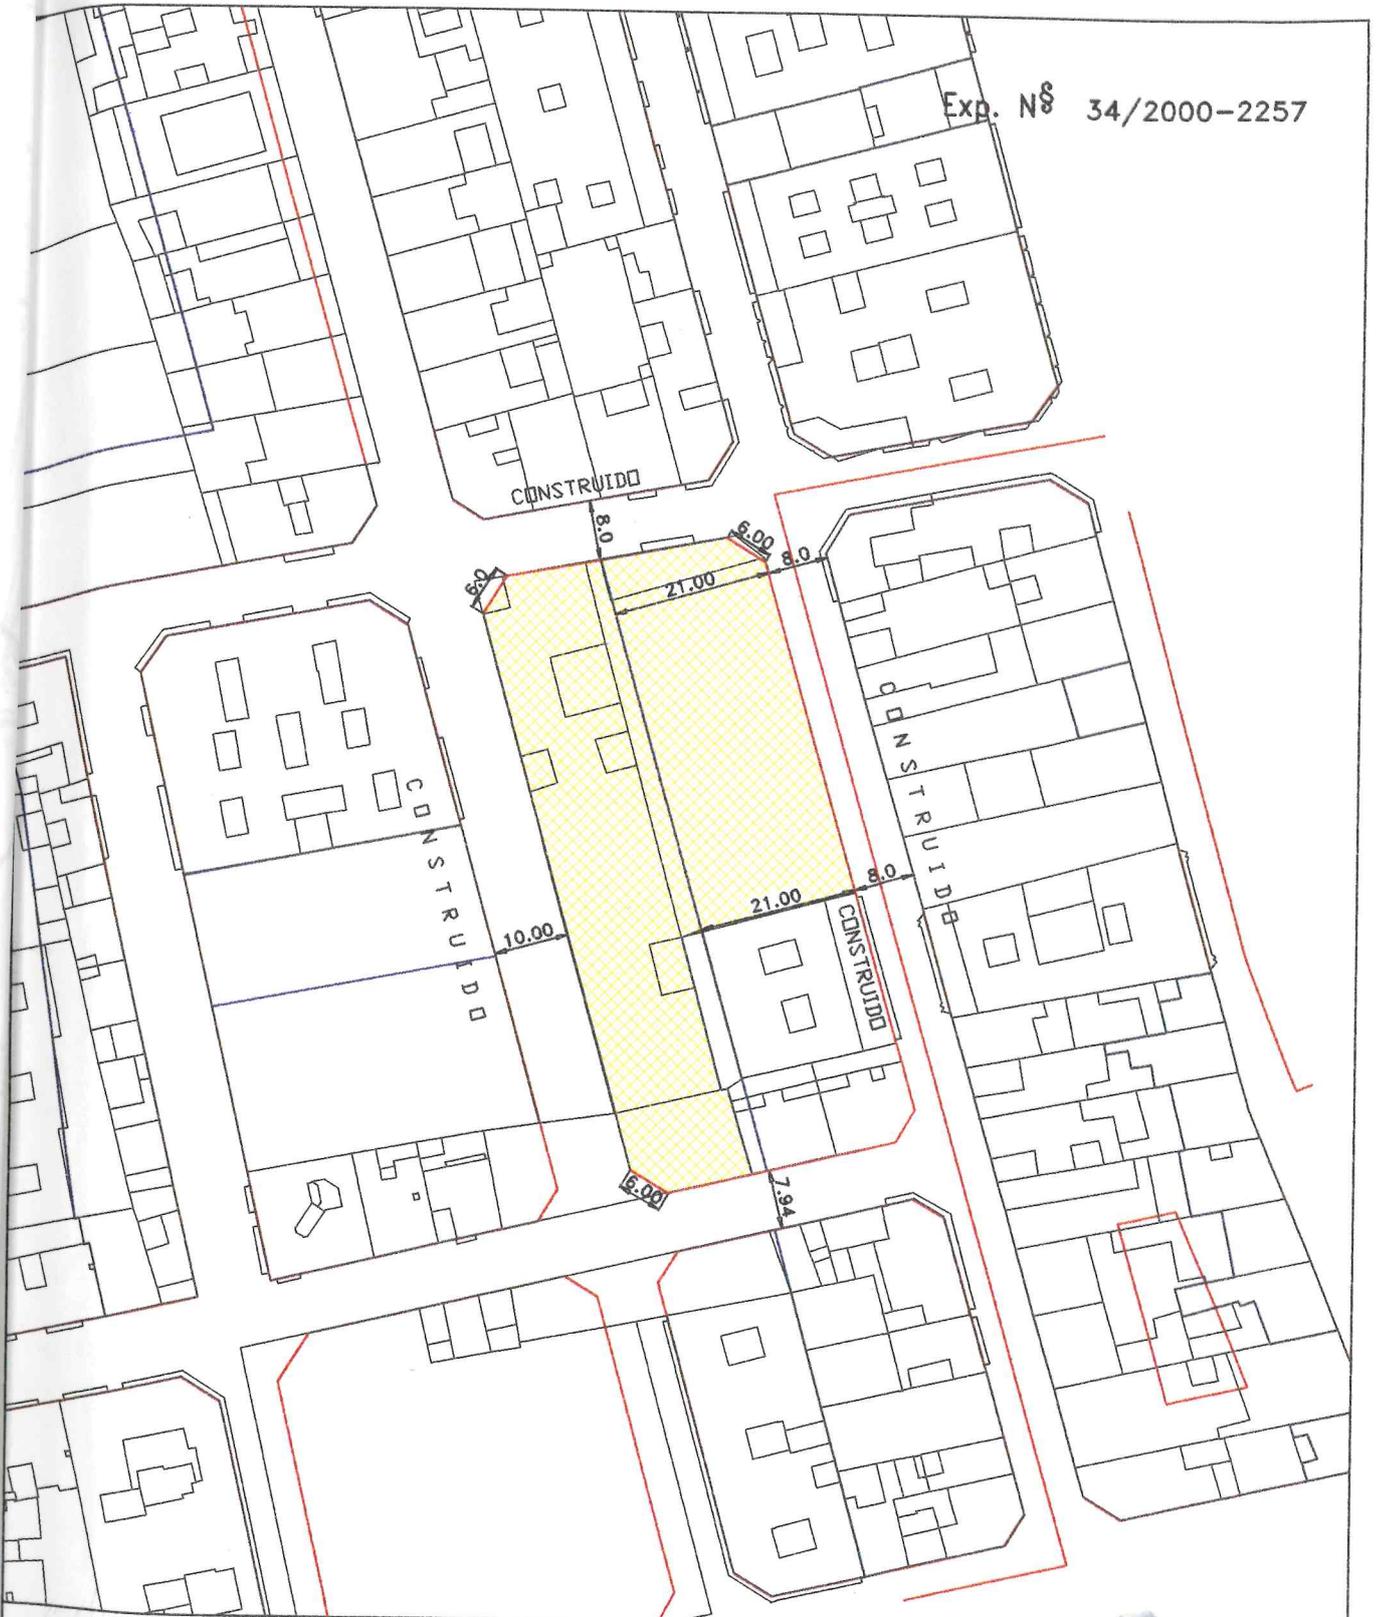

V^o B^o
EL JEFE DE SECCION

ESCALA 1:1000
Valencia, 22 Febrero de 2000
EL TECNICO MUNICIPAL