

\* El presente documento es copia de su original del que es autor el Arquitecto D. Emilio Ordeig Fos. Su utilización total o parcial, así como cualquier reproducción o cesión a terceros, requerirá la previa autorización expresa de su autor quedando en todo caso prohibida cualquier modificación unilateral del mismo.\*




**SUPERFICIES DEFINITVAS DE LA ORDENACIÓN**

IS-6	Estación de servicio	1.417'09 m <sup>2</sup>
	Edificable (172'50 + 17'50)	190'00 m <sup>2</sup>
	Surtidores y Lavadero	1.227'09 m <sup>2</sup>
	Viario	748,72 m <sup>2</sup>
		<b>S.= 2.165'81 m<sup>2</sup></b>

**Modificación puntual del Plan General de Ordenación Urbana de Valencia**

situación:  
 Avda. Primado Reig esquina a C/ Jaime Roig  
 y C/ Río Ebro -Valencia-  
 promotor:  
**FRANCISCO RIPOLL S.L.**

arquitecto	plano de:	plano nº
emilio ordeig	<b>NUEVAS ALINEACIONES, EDIFICABILIDAD Y SUPERFICIES DEFINITVAS</b>	<b>7</b>
ref: 9-Z	<b>ordenación</b>	valencia junio - 2.002
		escala 1: 500

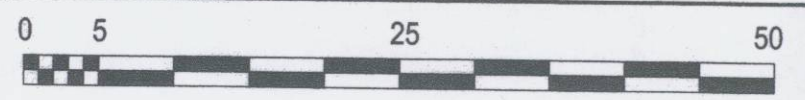

AJUNTAMENT DE VALENCIA  
 DILIGENCIA  
 Para hacer constar que el presente documento se somete a INFORMACIÓN PÚBLICA por acuerdo de la Junta de Gobierno Local de fecha 11 MAR 2004  
 10 8 JUN 2004  
 València, 10 8 JUN 2004  
 El Secretario,

COLEGIO OFICIAL DE ARQUITECTOS DE LA COMUNIDAD VALENCIANA  
 19 DIC. 2003  
**-VISADO-**  
 A LOS EFECTOS ESTATUTARIOS

**Estudio de detalle de ordenación de volúmenes.**

situación:  
 Avda. Primado Reig esquina a C/ Jaime Roig  
 y C/ Río Ebro -Valencia-  
 promotor:  
**FRANCISCO RIPOLL S.L.**

arquitecto	plano de:	plano nº
emilio ordeig	<b>PLANEAMIENTO VIGENTE SEGÚN MODIFICACION PUNTUAL DEL P.G.O.U.</b>	<b>2</b>
ref: 3 A 37	<b>información</b>	valencia diciembre - 2.003
		escala 1: 500

