


*El presente documento es copia de su original del que es autor el Arquitecto D. Emilio Ordeig. En su utilización total o parcial, así como cualquier reproducción o copia a terceros, requiere la expresa autorización expresa de su autor quedando en todo caso prohibida cualquier modificación unilateral del mismo.

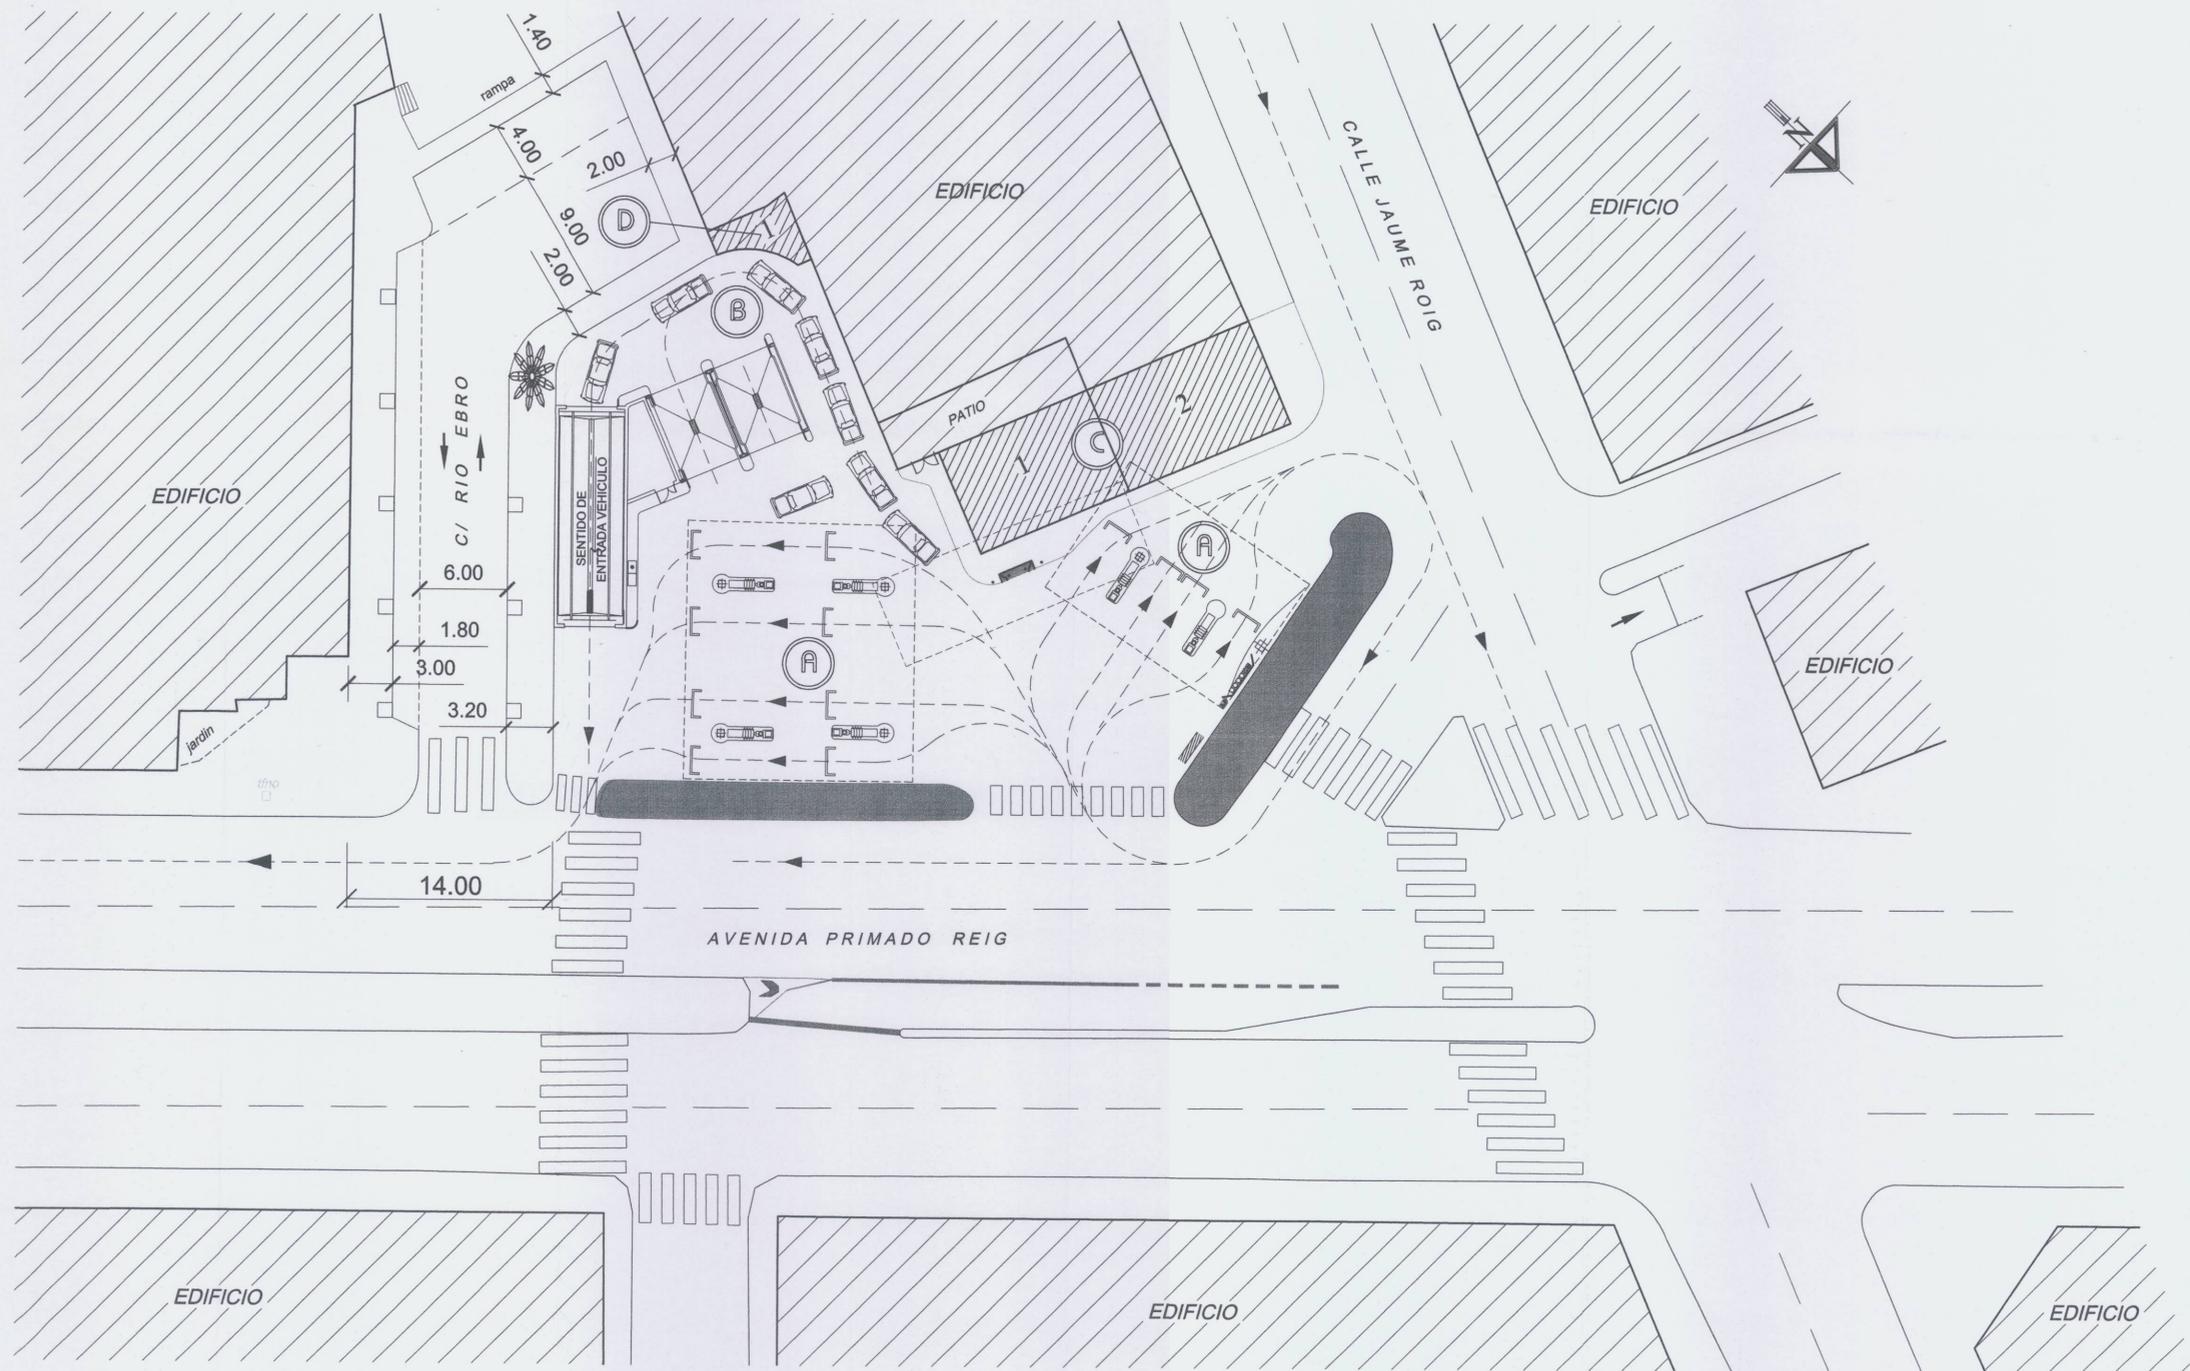

- (A) Zona de surtidores.
 - (B) Zona lavado de coches.
 - (C) Edificio tienda, almacén y servicios.
 - (D) Edificio almacén
- 2 Volumetría (número de plantas)

Modificación puntual del Plan General de Ordenación Urbana de Valencia

situación:
Avda. Primado Reig esquina a C/ Jaime Roig y C/ Río Ebro -Valencia-

promotor:
FRANCISCO RIPOLL S.L.

arquitecto	plano de:	plano nº
emilio ordeig	ESTACIÓN DE SERVICIO REMODELADA	9
ref: 9-Z	ordenación	valencia junio - 2.002
0.00 5.00 25.00		escala 1:250

Estudio de detalle de ordenación de volúmenes.

situación:
Avda. Primado Reig esquina a C/ Jaime Roig y C/ Río Ebro -Valencia-

promotor:
FRANCISCO RIPOLL S.L.

arquitecto	plano de:	plano nº
emilio ordeig	ORDENACION ANTERIOR	3
ref: 3A37	información	valencia diciembre - 2.003
0.00 5.00 25.00		escala 1:250

